STATE ROUTE 4 CROSSTOWN FREEWAY EXTENSION

PROJECT ALIGNMENT/PROYECTO DE ALINEACION

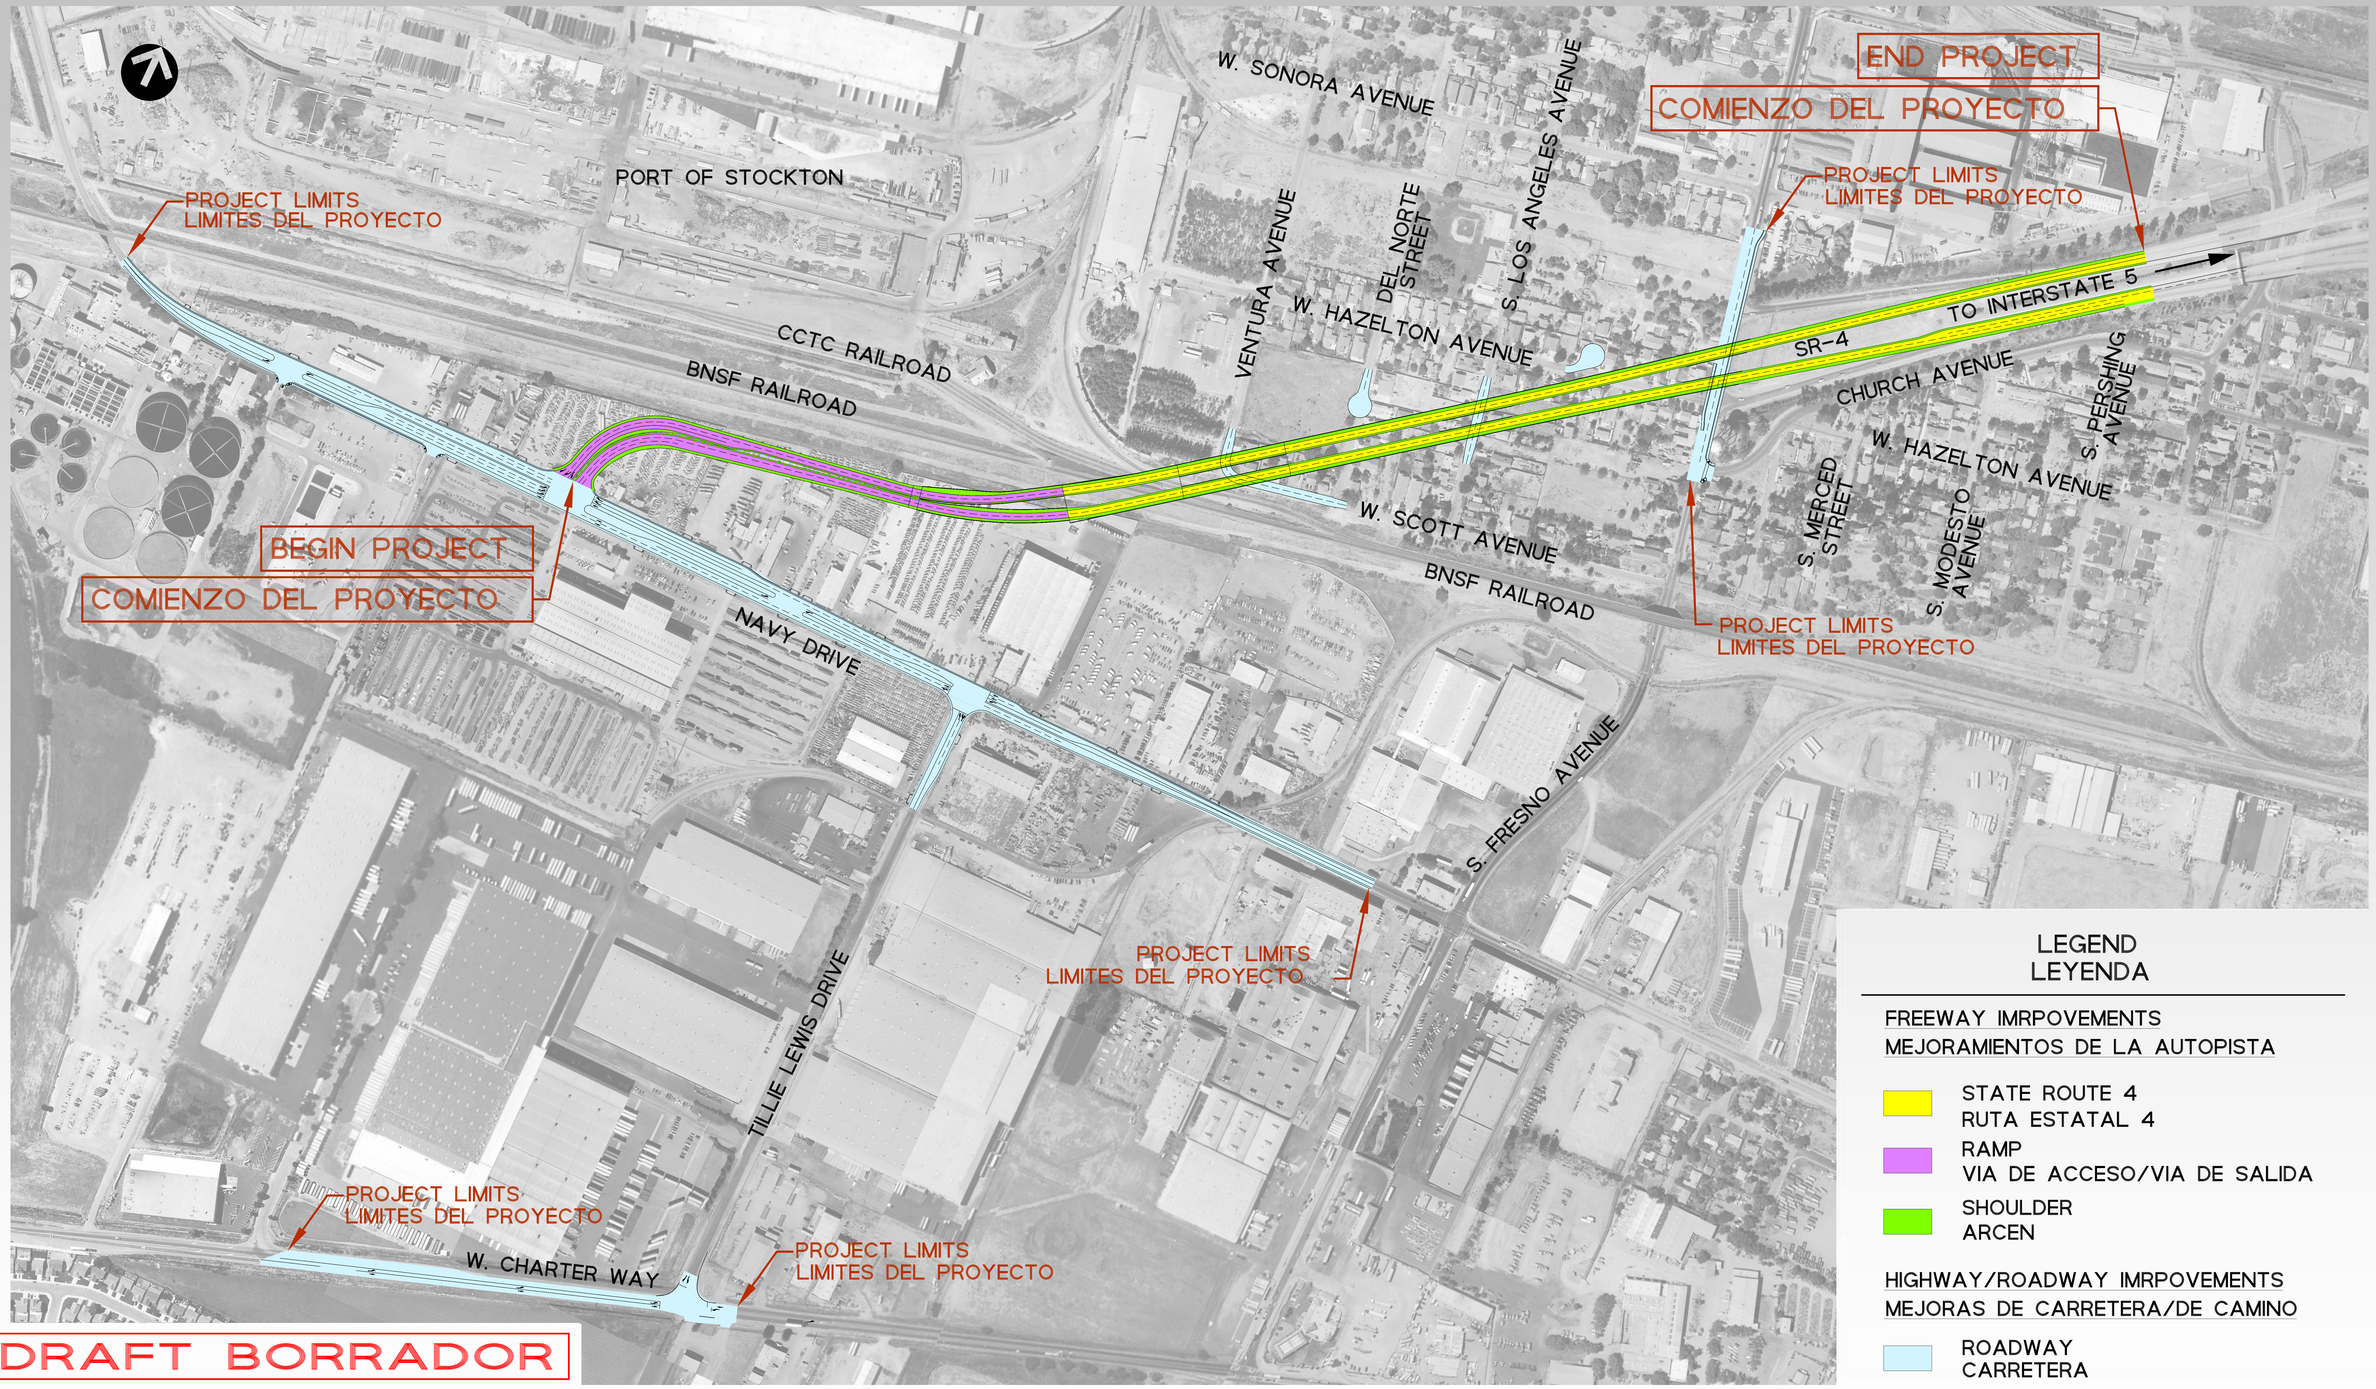

DRAFT BORRADOR

STATE ROUTE 4 CROSSTOWN FREEWAY EXTENSION
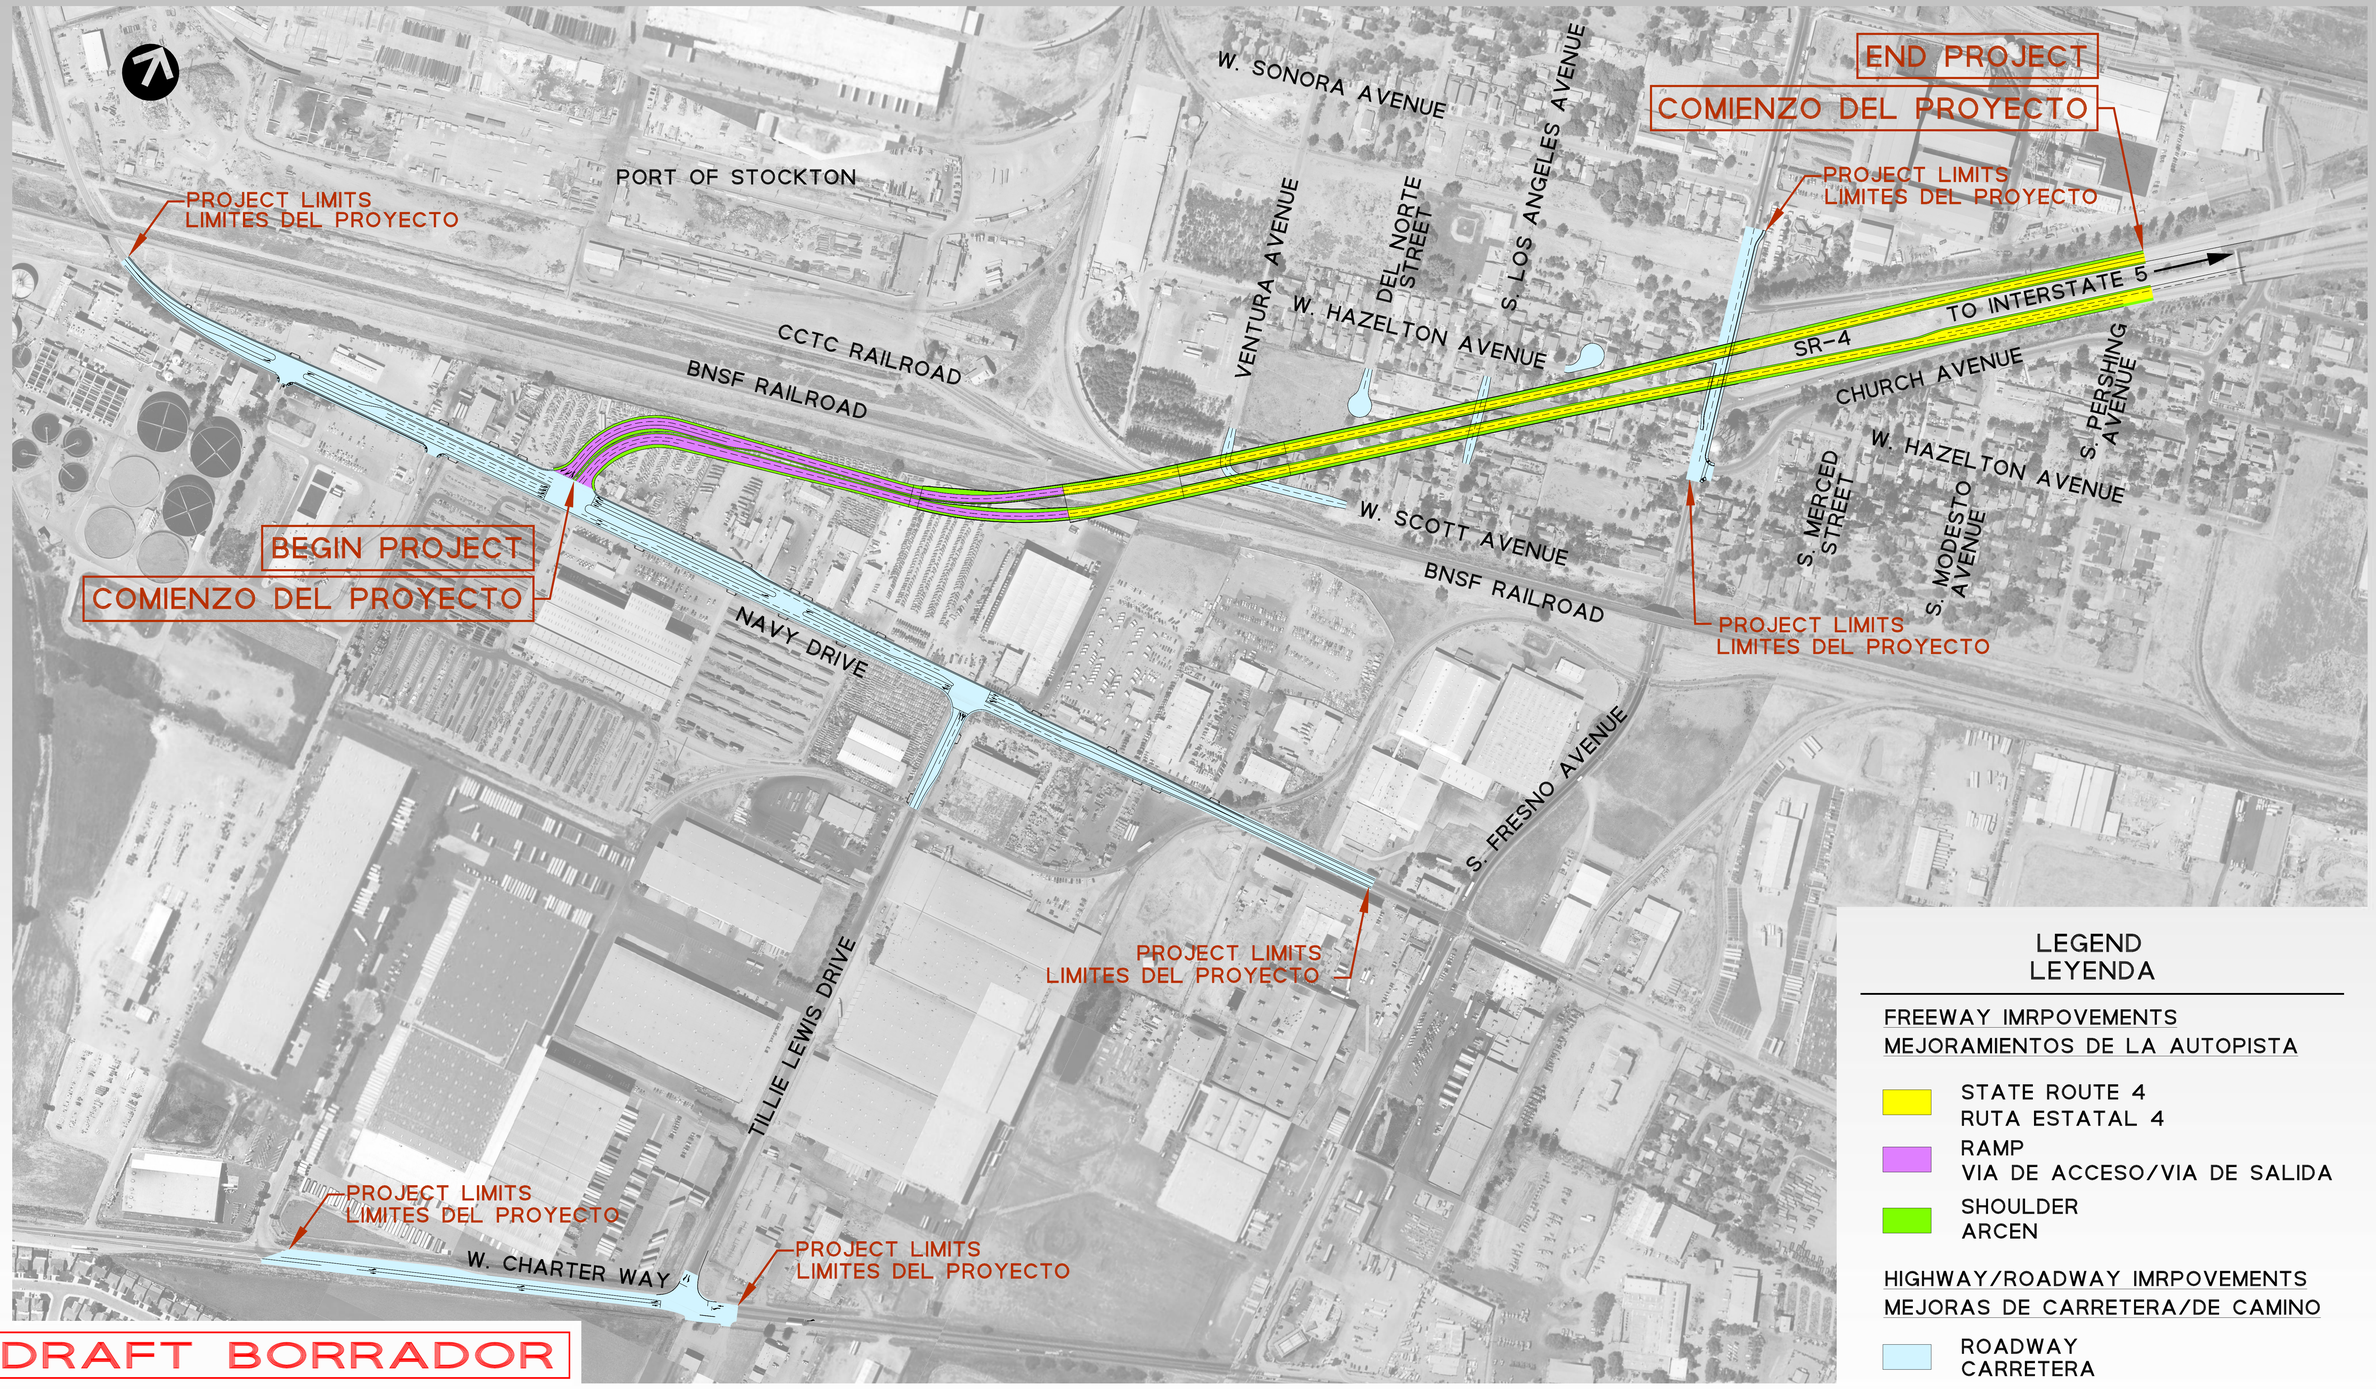
PROJECT ALIGNMENT/PROYECTO DE ALINEACION