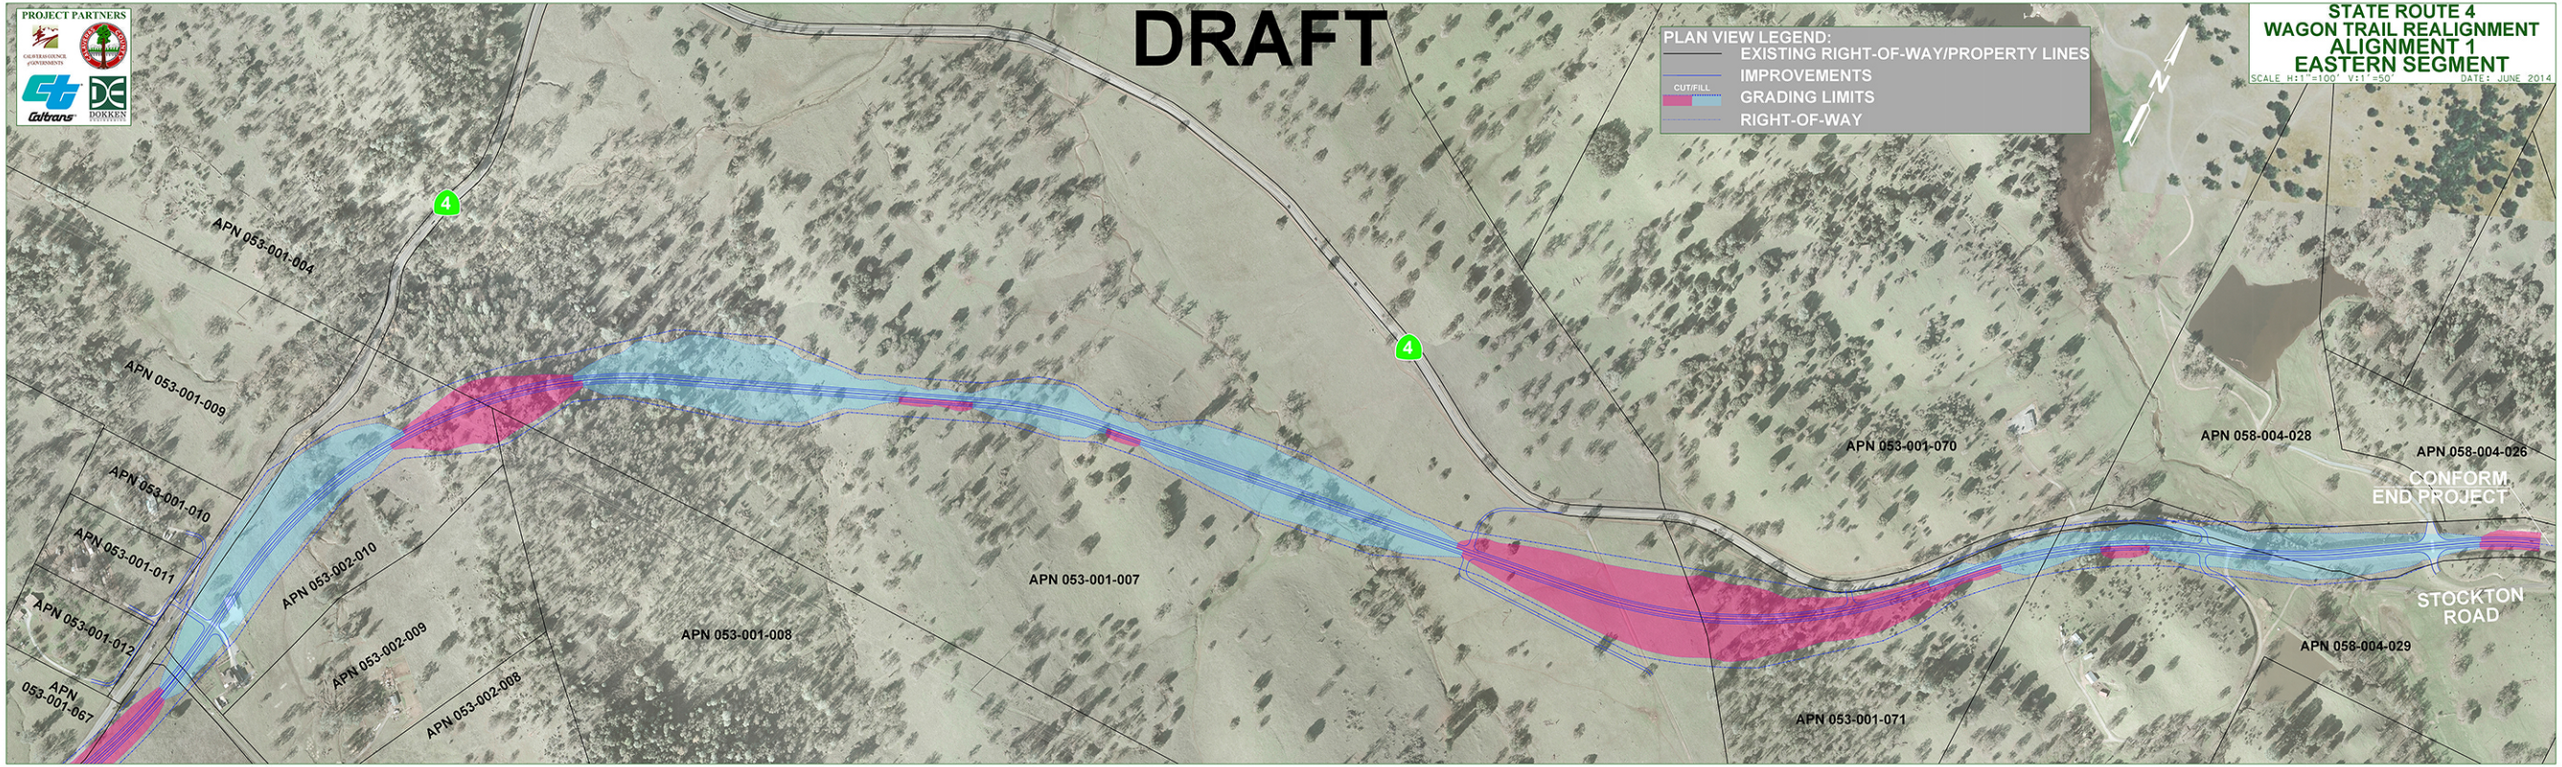
DRAFT
PROJECT PARTNERS
Caltrans
DOKKEN
PLAN VIEW LEGEND:
EXISTING RIGHT-OF-WAY/PROPERTY LINES
IMPROVEMENTS
CUT/FILL
GRADING LIMITS
RIGHT-OF-WAY
N
STATE ROUTE 4
WAGON TRAIL REALIGNMENT
ALIGNMENT 1
EASTERN SEGMENT
SCALE H:1"=100' V:1"=50'
DATE: JUNE 2014
4
4
APN 053-001-004
APN 053-001-009
APN 053-001-010
APN 053-001-011
APN 053-001-012
APN 053-001-067
APN 053-002-010
APN 053-002-009
APN 053-002-008
APN 053-001-008
APN 053-001-007
APN 053-001-070
APN 053-001-071
APN 058-004-028
APN 058-004-026
APN 058-004-029
CONFORM,
END PROJECT
STOCKTON
ROAD