01-15-08

Caltrans
District 04

Sonoma County
Route 12
PM 9.63

WETLAND IMPACT MAP

LAGUNA DE SANTA ROSA BRIDGE REPLACEMENT PROJECT

EA 1A2900

SCALE 1" = 100'
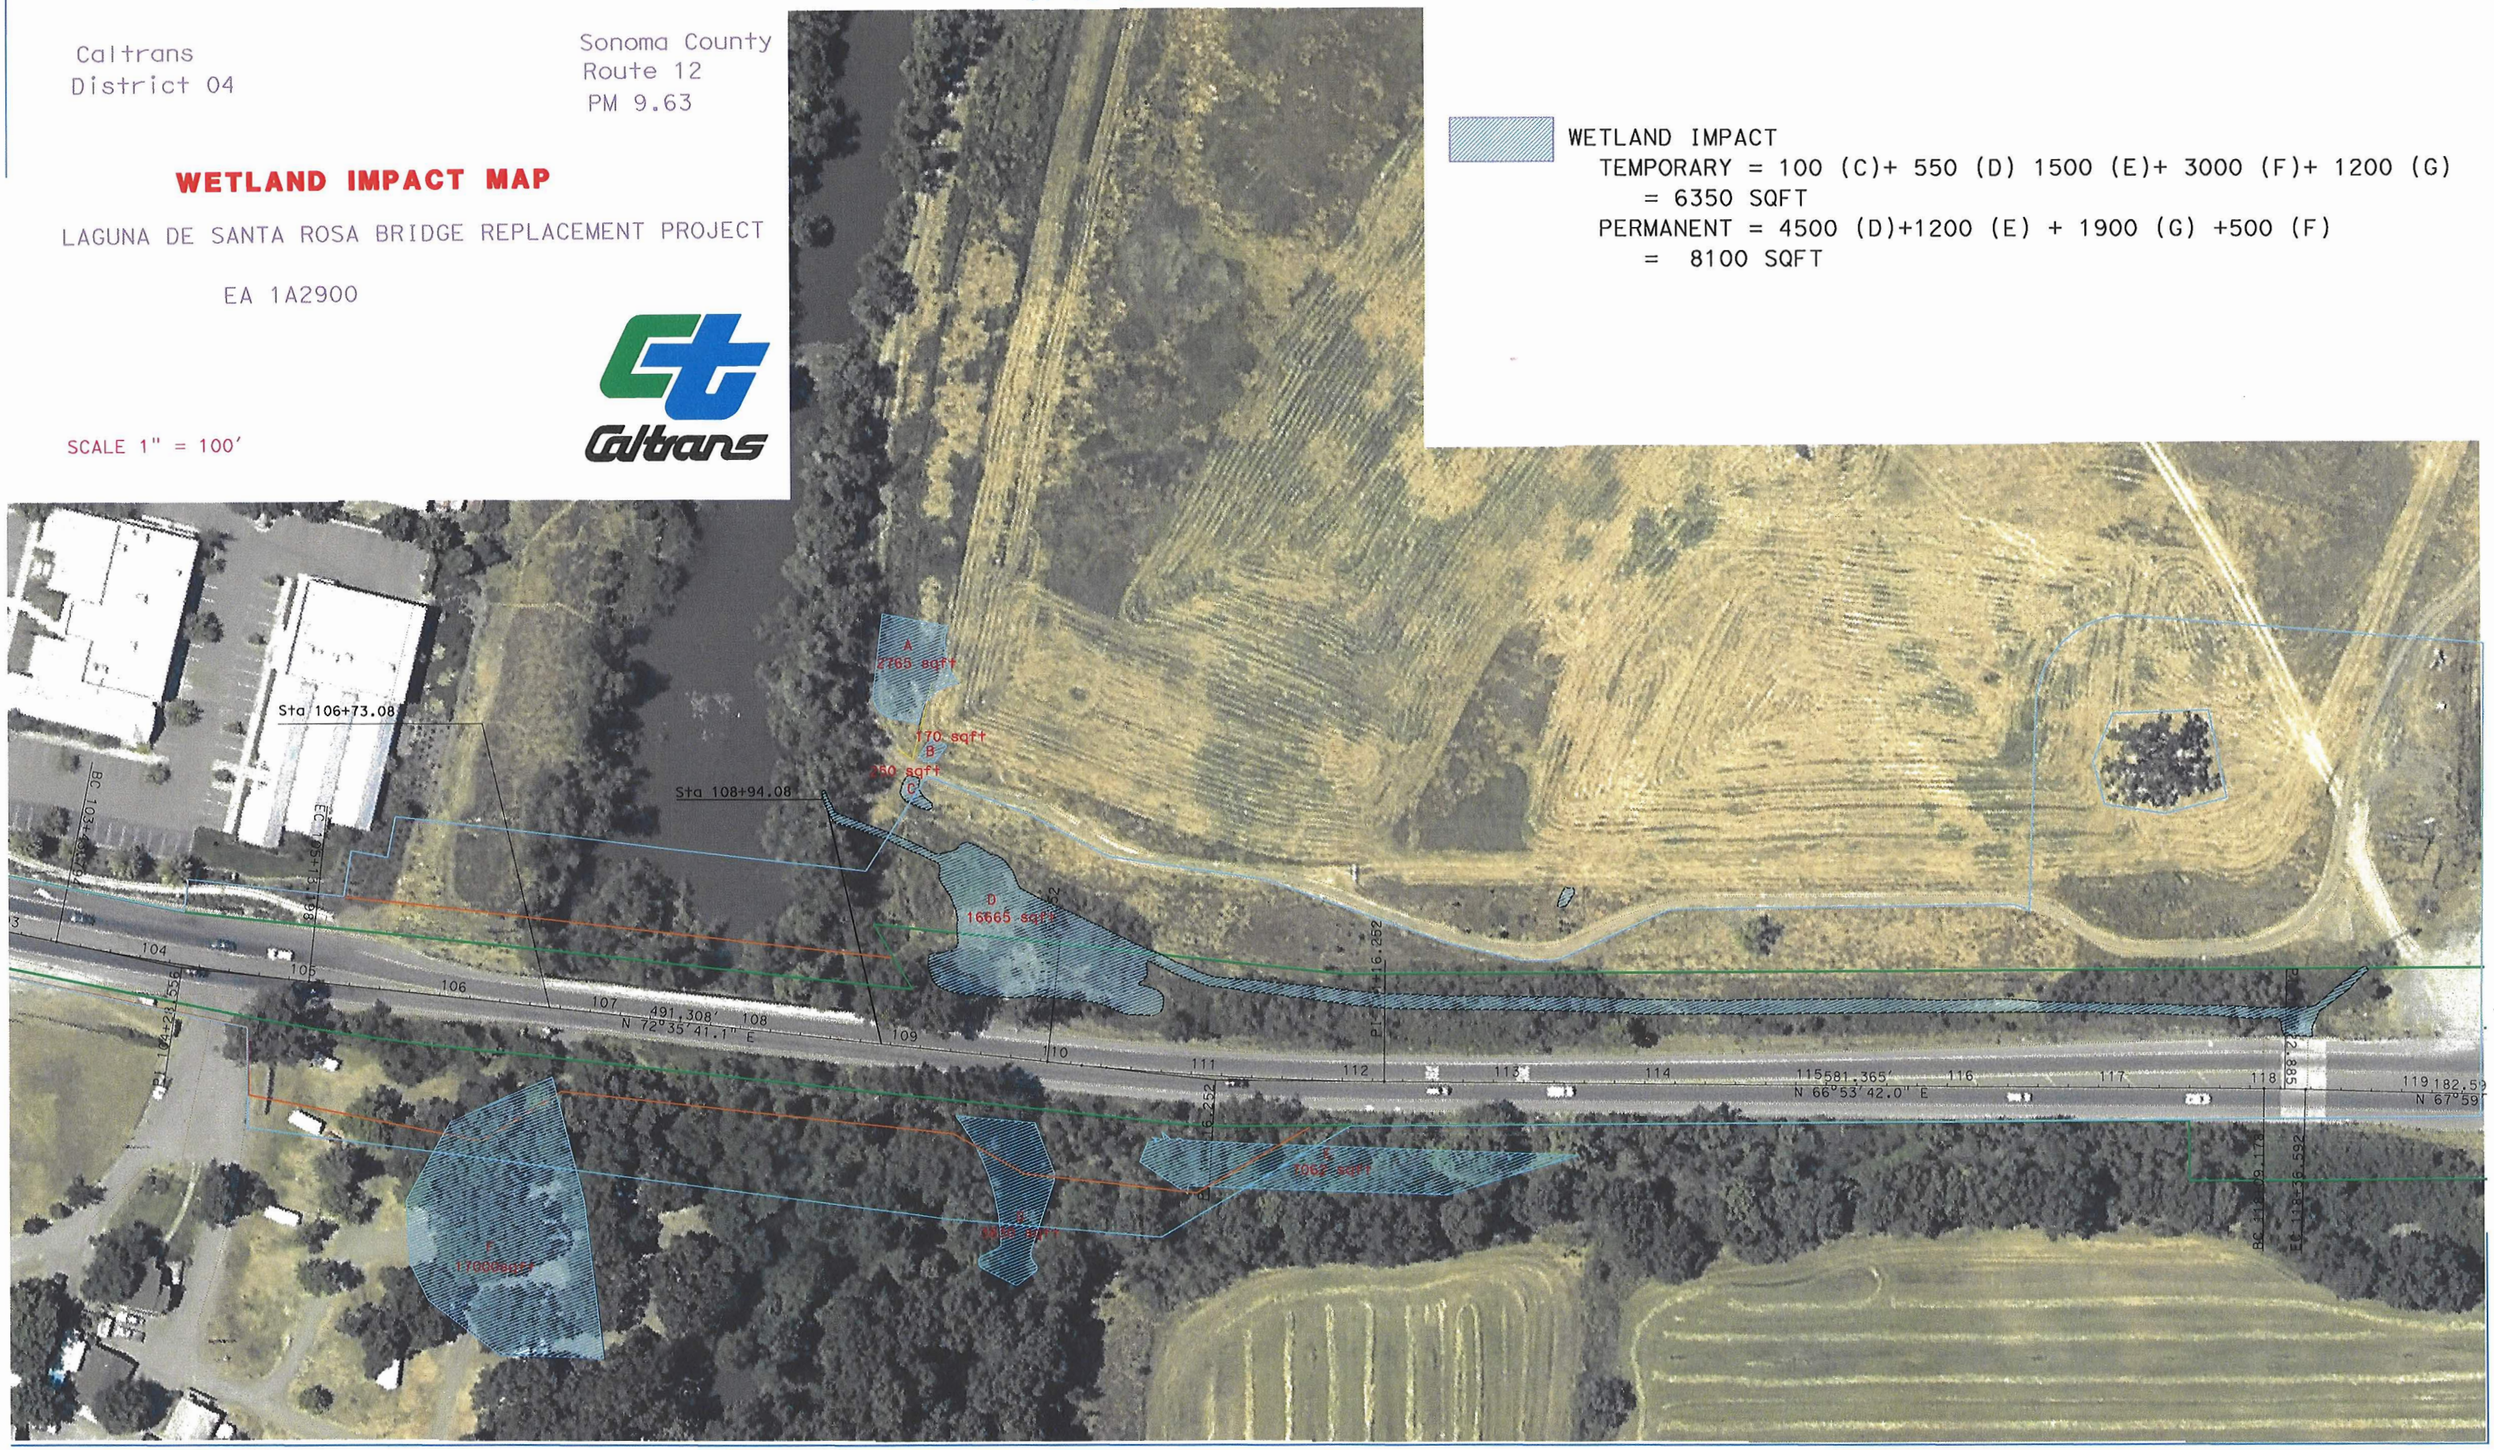
WETLAND IMPACT
TEMPORARY = 100 (C)+ 550 (D) 1500 (E)+ 3000 (F)+ 1200 (G)
= 6350 SQFT
PERMANENT = 4500 (D)+1200 (E) + 1900 (G) +500 (F)
= 8100 SQFT