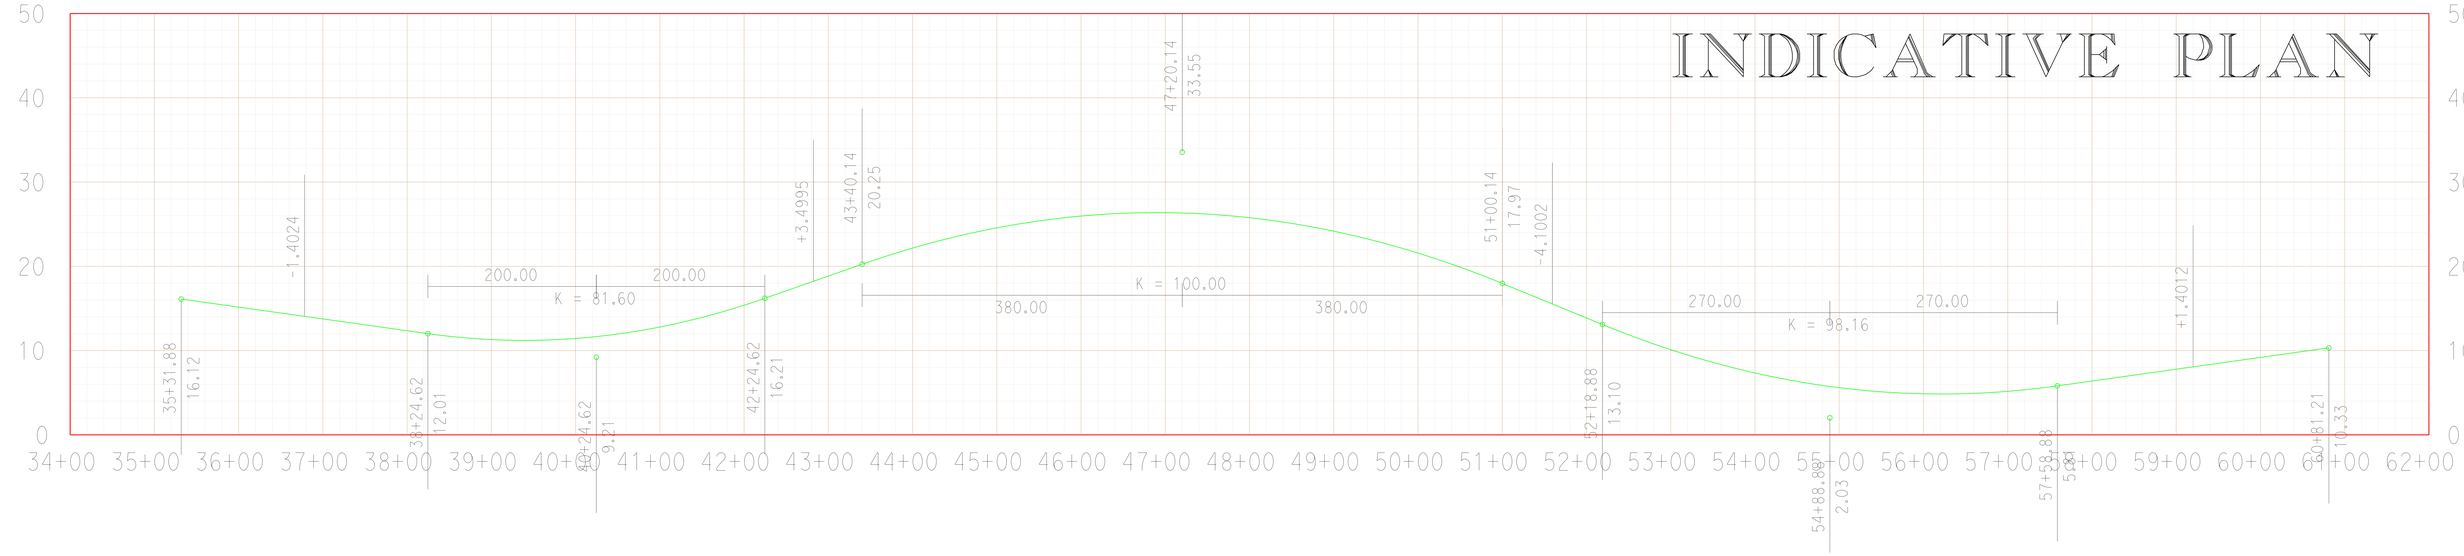

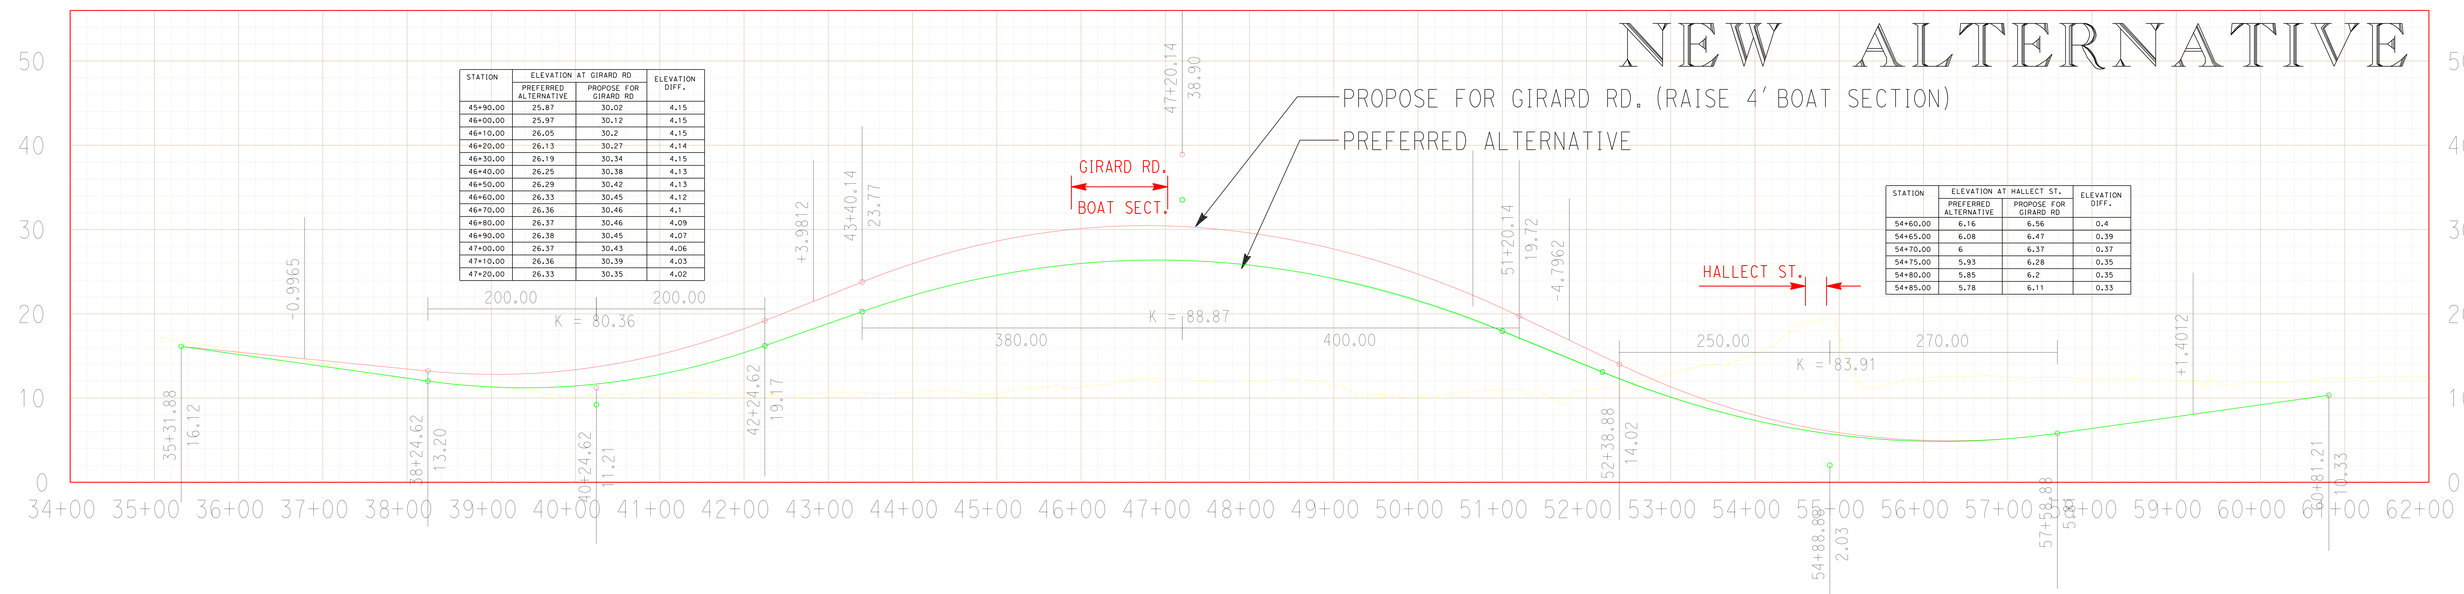

STATION	ELEVATION AT GIRARD RD		ELEVATION DIFF.
	PREFERRED ALTERNATIVE	PROPOSE FOR GIRARD RD	
45+90.00	25.87	30.02	4.15
46+00.00	25.97	30.12	4.15
46+10.00	26.05	30.2	4.15
46+20.00	26.13	30.27	4.14
46+30.00	26.19	30.34	4.15
46+40.00	26.25	30.38	4.13
46+50.00	26.29	30.42	4.13
46+60.00	26.33	30.45	4.12
46+70.00	26.36	30.46	4.1
46+80.00	26.37	30.46	4.09
46+90.00	26.38	30.45	4.07
47+00.00	26.37	30.43	4.06
47+10.00	26.36	30.39	4.03
47+20.00	26.33	30.35	4.02

STATION	ELEVATION AT HALLECT ST.		ELEVATION DIFF.
	PREFERRED ALTERNATIVE	PROPOSE FOR GIRARD RD	
54+60.00	6.16	6.56	0.4
54+65.00	6.08	6.47	0.39
54+70.00	6	6.37	0.37
54+75.00	5.93	6.28	0.35
54+80.00	5.85	6.2	0.35
54+85.00	5.78	6.11	0.33

NEW ALTERNATIVE SB LINE PROFILE

S8profile.dgn 8/13/2010 1:12:58 PM