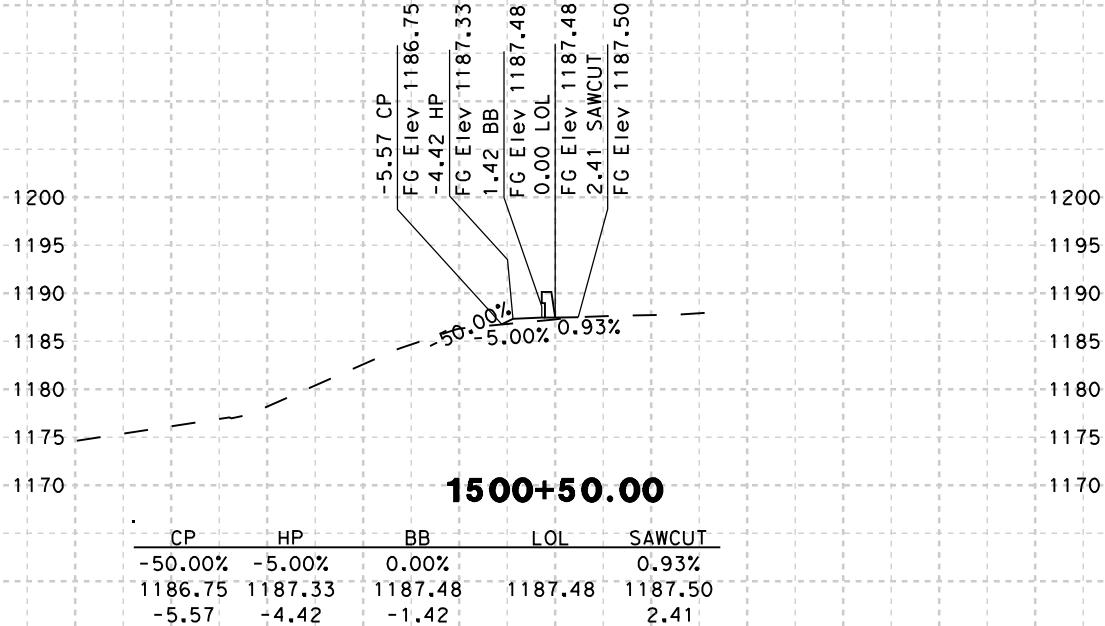

1500+50.00

CP	HP	BB	LOL	SAWCUT
-50.00%	-5.00%	0.00%		0.93%
1186.75	1187.33	1187.48	1187.48	1187.50
-5.57	-4.42	-1.42		2.41

DATE: 8/18/2009

SCALE: 1" = 20' Horiz.
1" = 20' Vert.

PROJECT: 05-SCr-17
EA: 05-0L760

"B15" LINE
CROSS SECTIONS
SHEET 1 OF 38

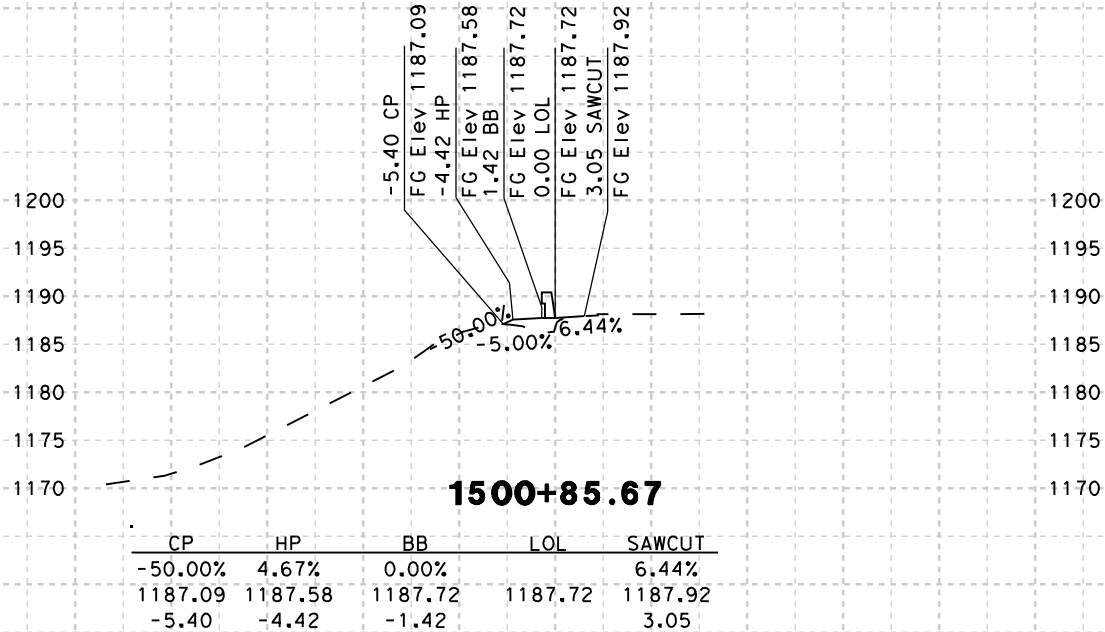

1500+85.67

CP	HP	BB	LOL	SAWCUT
-50.00%	4.67%	0.00%		6.44%
1187.09	1187.58	1187.72	1187.72	1187.92
-5.40	-4.42	-1.42		3.05

-50 -40 -20 0 20 40 50

DATE: 8/18/2009

SCALE: 1" = 20' Horiz.
1" = 20' Vert.

PROJECT: 05-SCr-17
EA: 05-0L760

"B15" LINE
CROSS SECTIONS
SHEET 2 OF 38

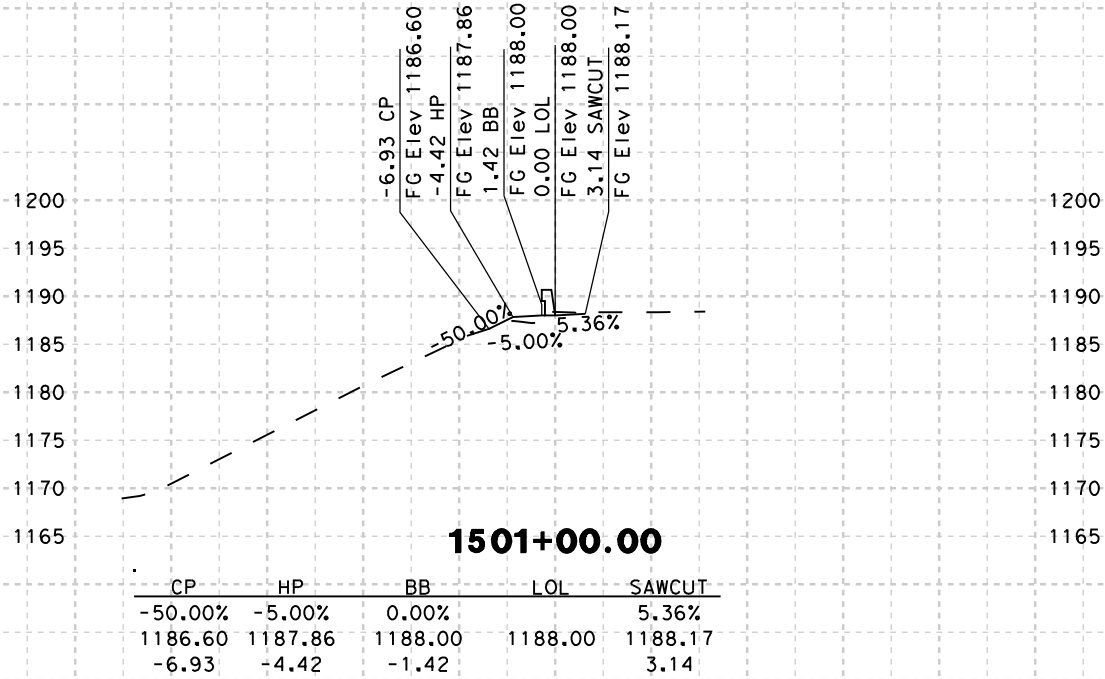

1501+00.00

CP	HP	BB	LOL	SAWCUT
-50.00%	-5.00%	0.00%		5.36%
1186.60	1187.86	1188.00	1188.00	1188.17
-6.93	-4.42	-1.42		3.14

-50 -40 -20 0 20 40 50

DATE: 8/18/2009

SCALE: 1" = 20' Horiz.
1" = 20' Vert.

PROJECT: 05-SCr-17
EA: 05-0L760

"B15" LINE
CROSS SECTIONS
SHEET 3 OF 38

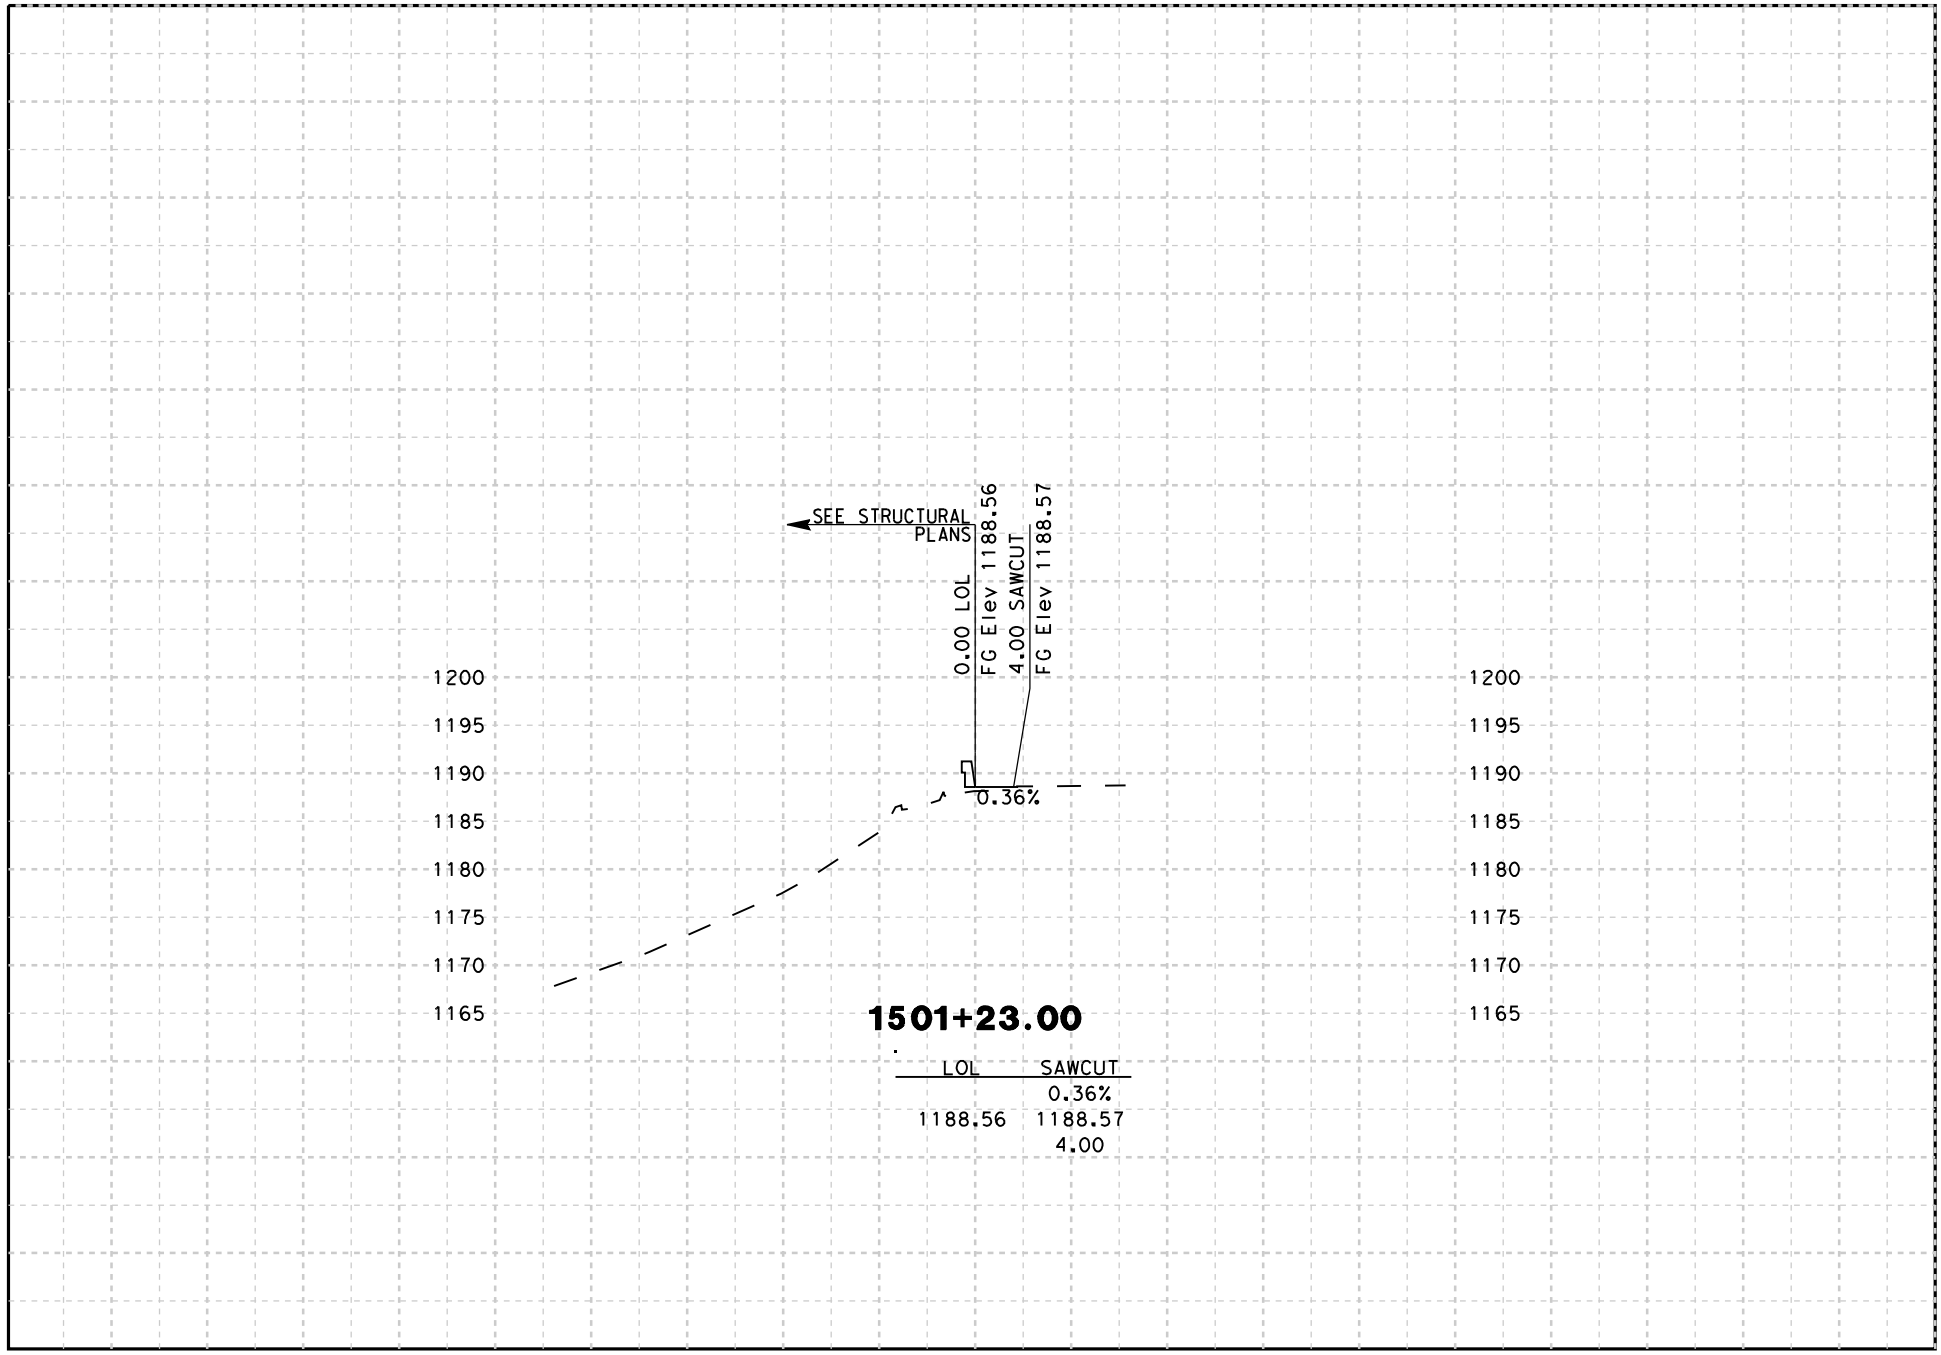

DATE: 8/18/2009

SCALE: 1" = 20' Horiz.
1" = 20' Vert.

PROJECT: 05-SCr-17
EA: 05-0L760

"B15" LINE
CROSS SECTIONS

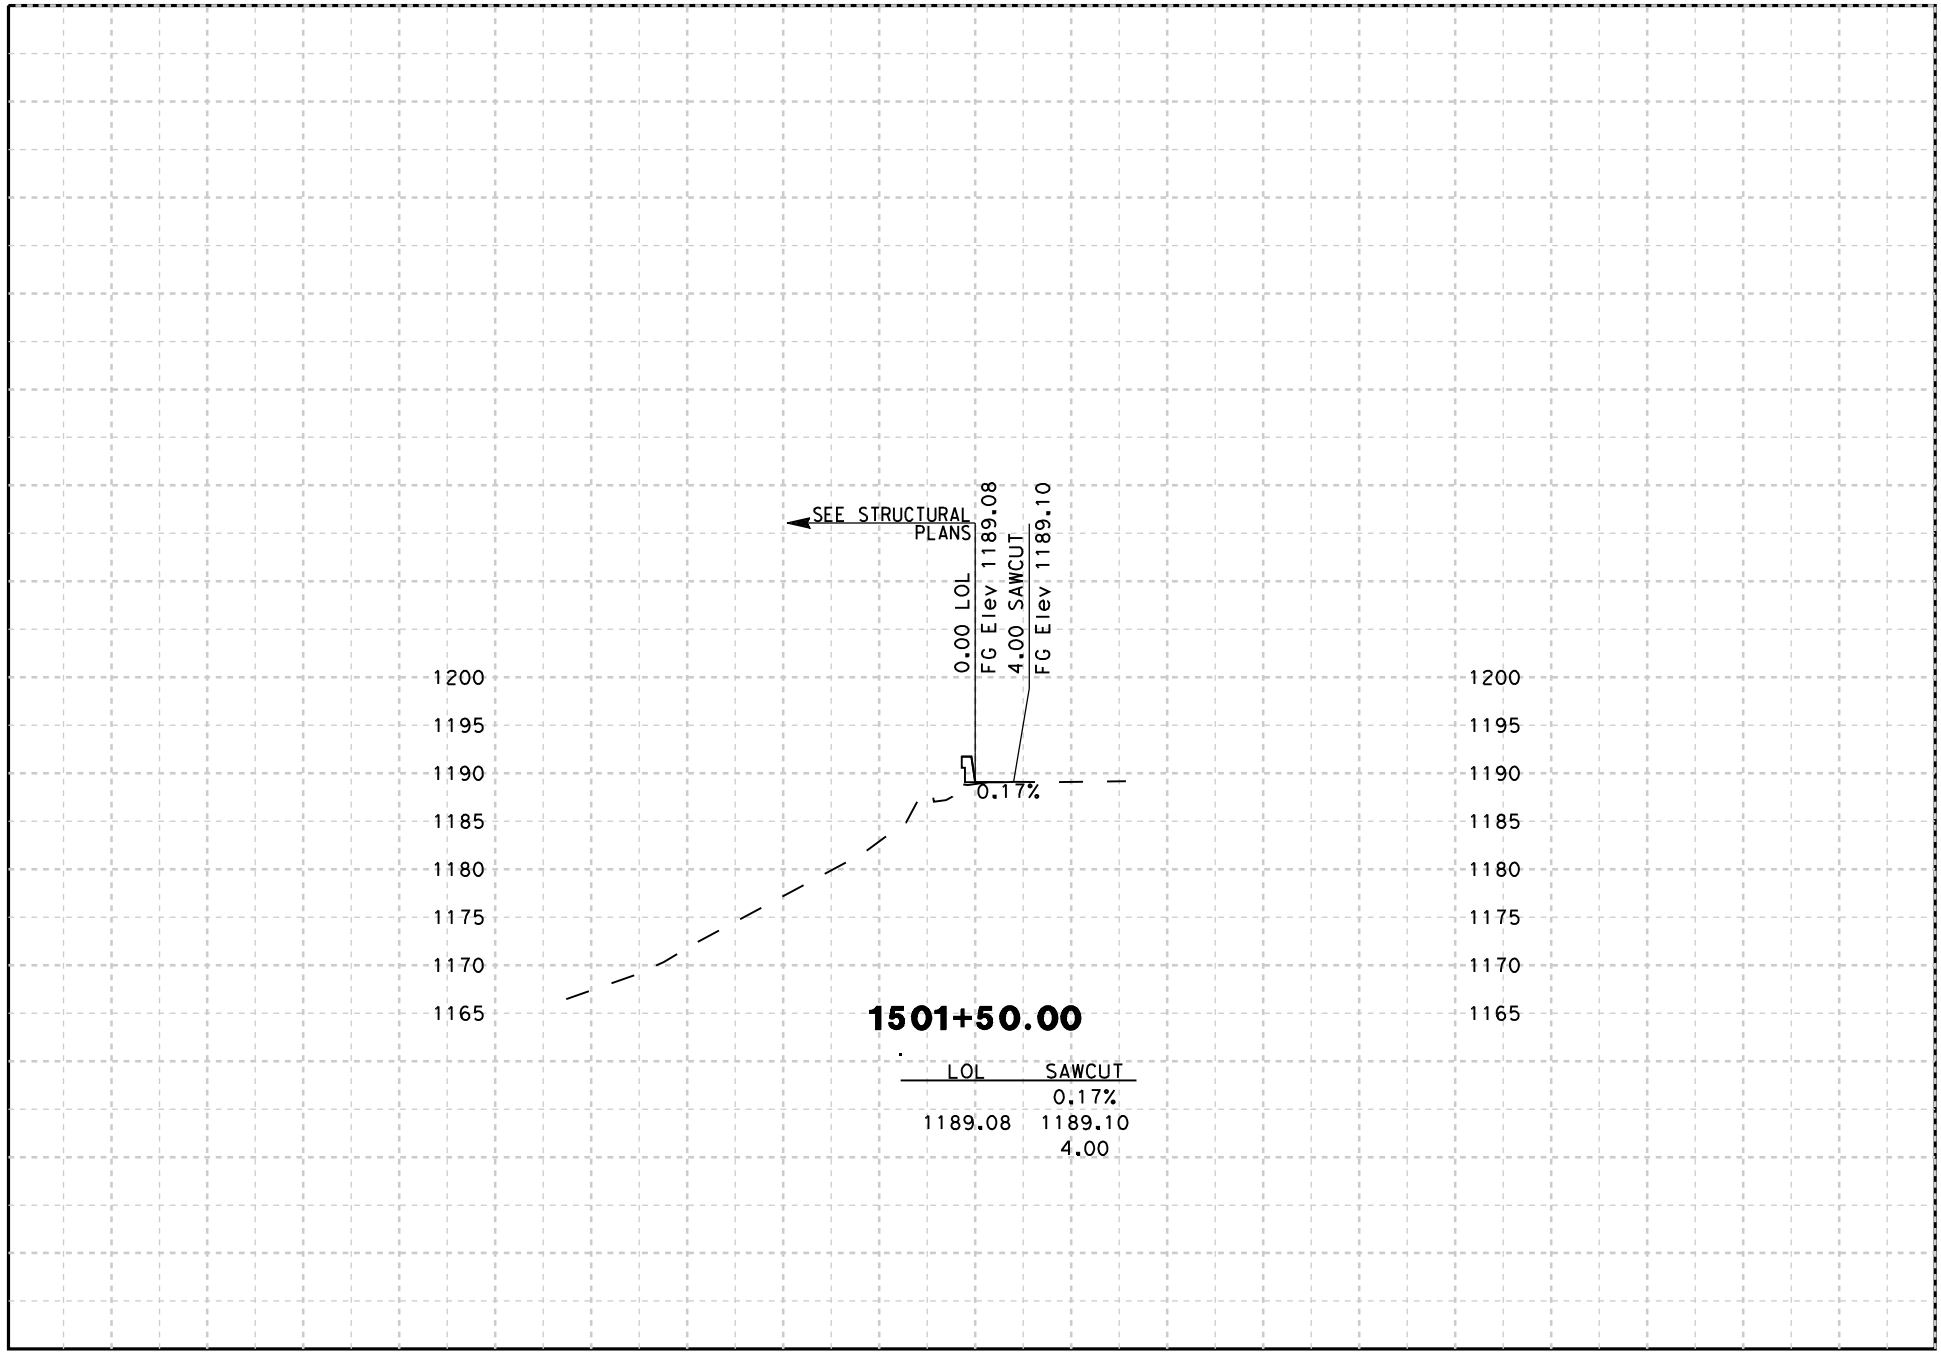

DATE: 8/18/2009

SCALE: 1" = 20' Horiz.
1" = 20' Vert.

PROJECT: 05-SCr-17
EA: 05-0L760

"B15" LINE
CROSS SECTIONS

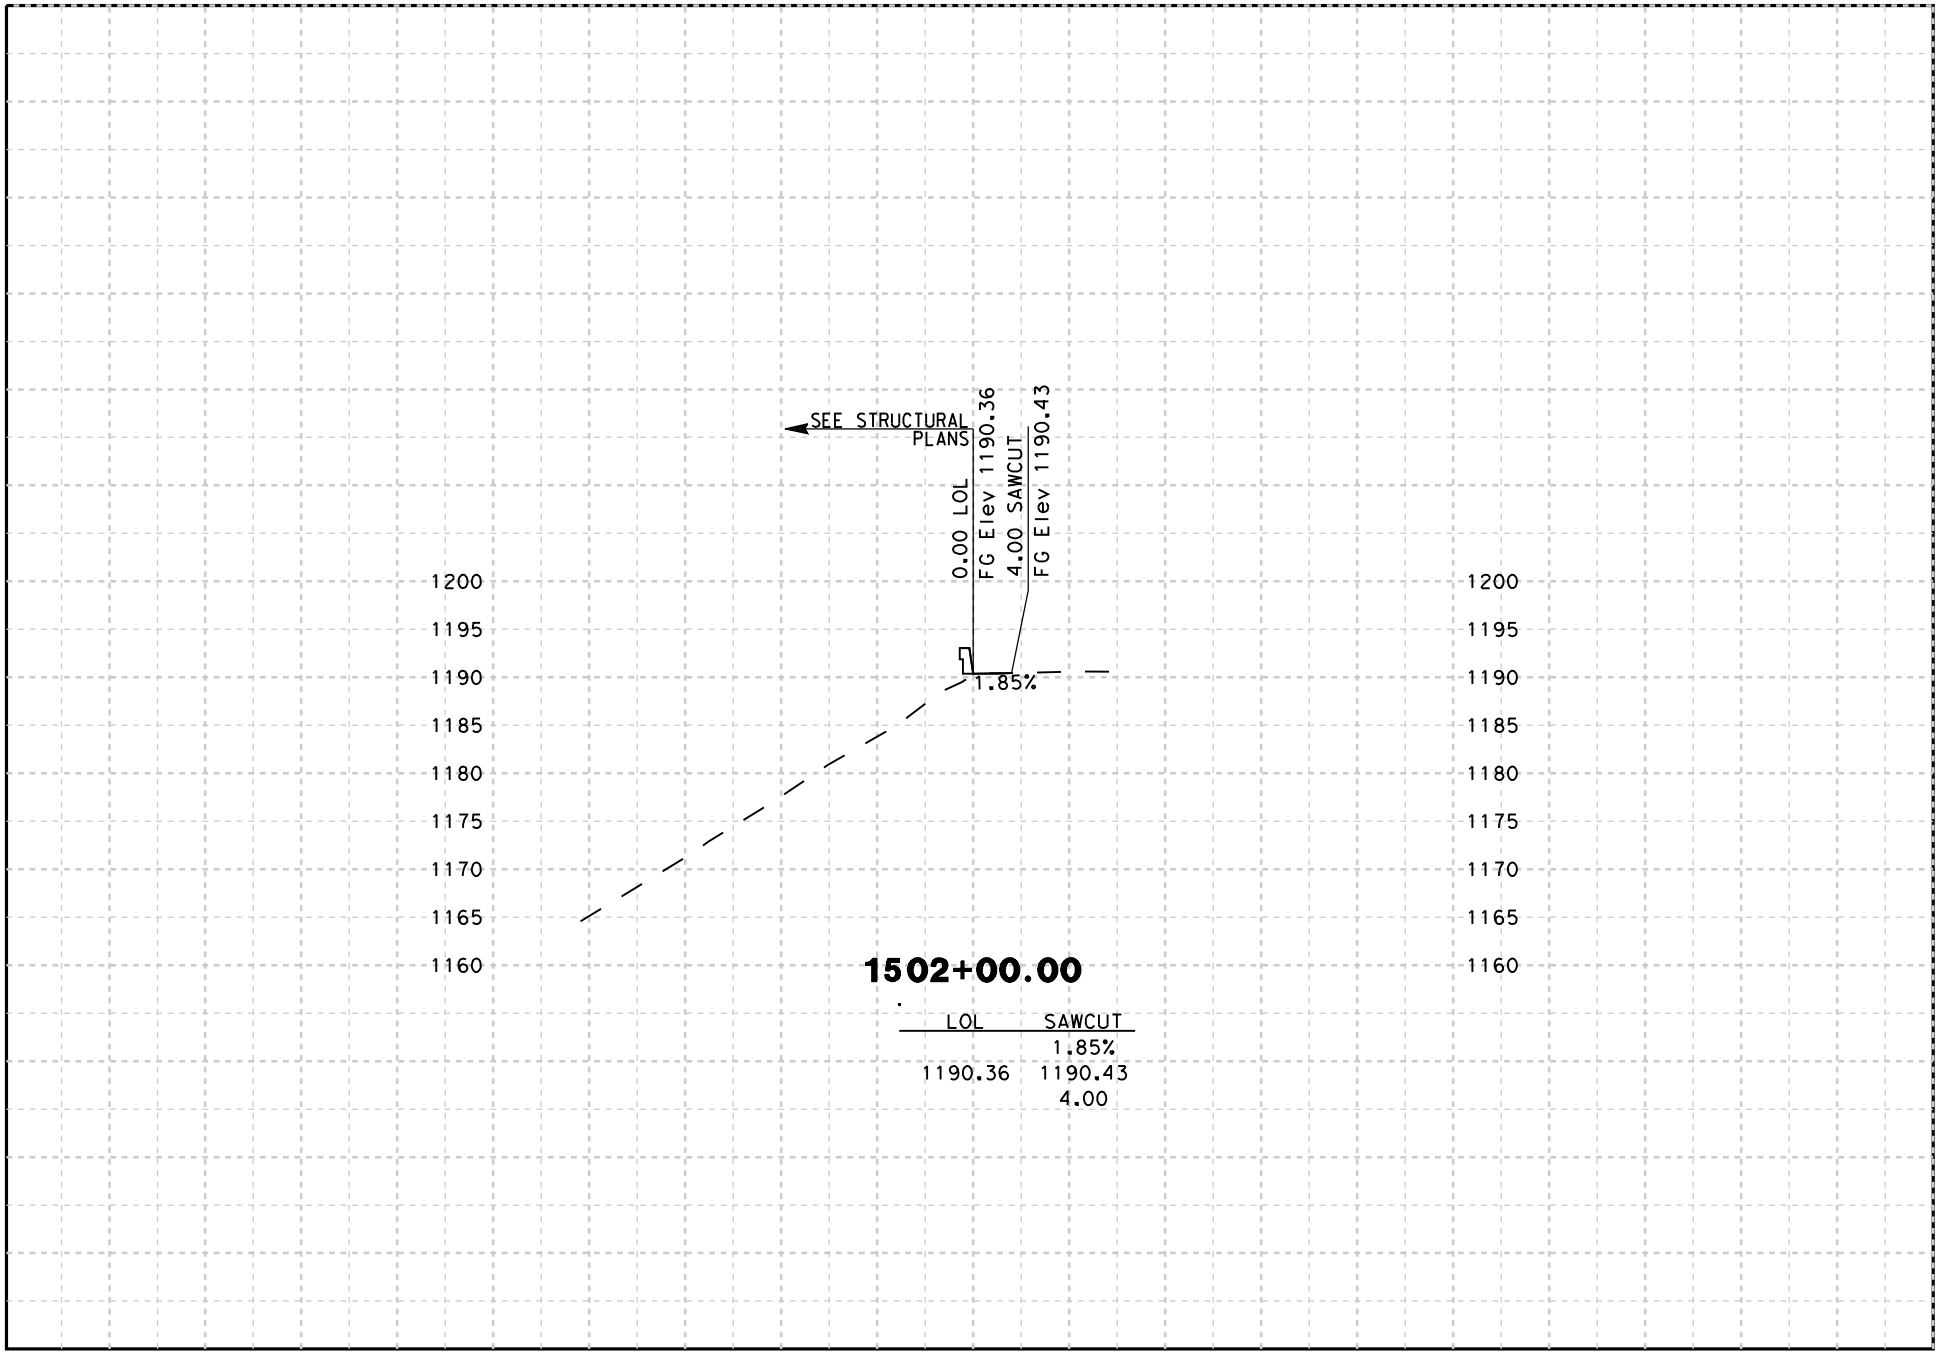

DATE: 8/18/2009

SCALE: 1" = 20' Horiz.
1" = 20' Vert.

PROJECT: 05-SCr-17
EA: 05-0L760

"B15" LINE
CROSS SECTIONS

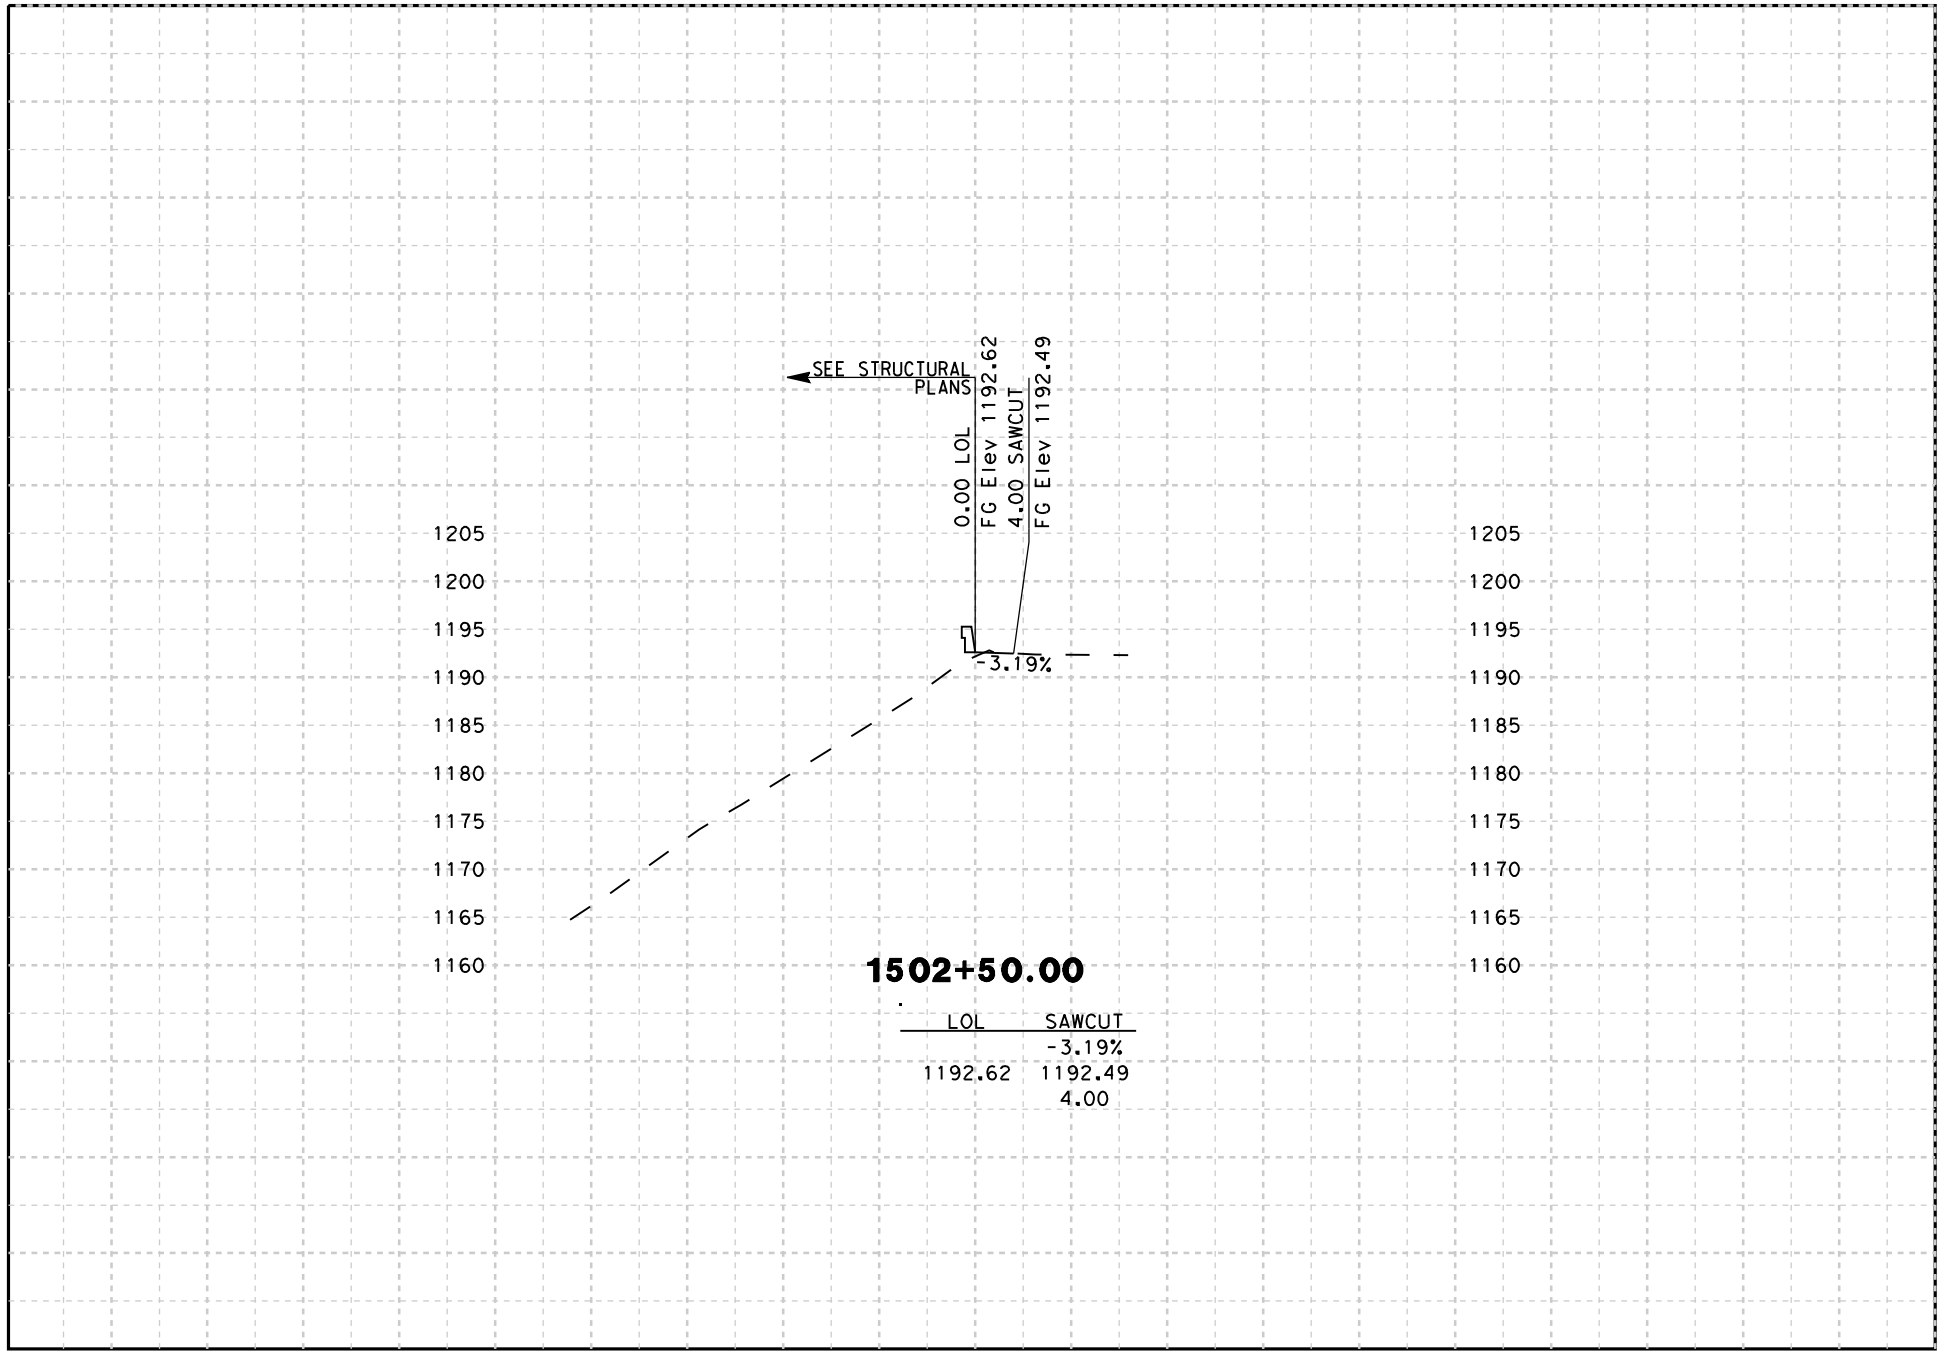

DATE: 8/18/2009

SCALE: 1" = 20' Horiz.
1" = 20' Vert.

PROJECT: 05-SCr-17
EA: 05-0L760

"B15" LINE
CROSS SECTIONS

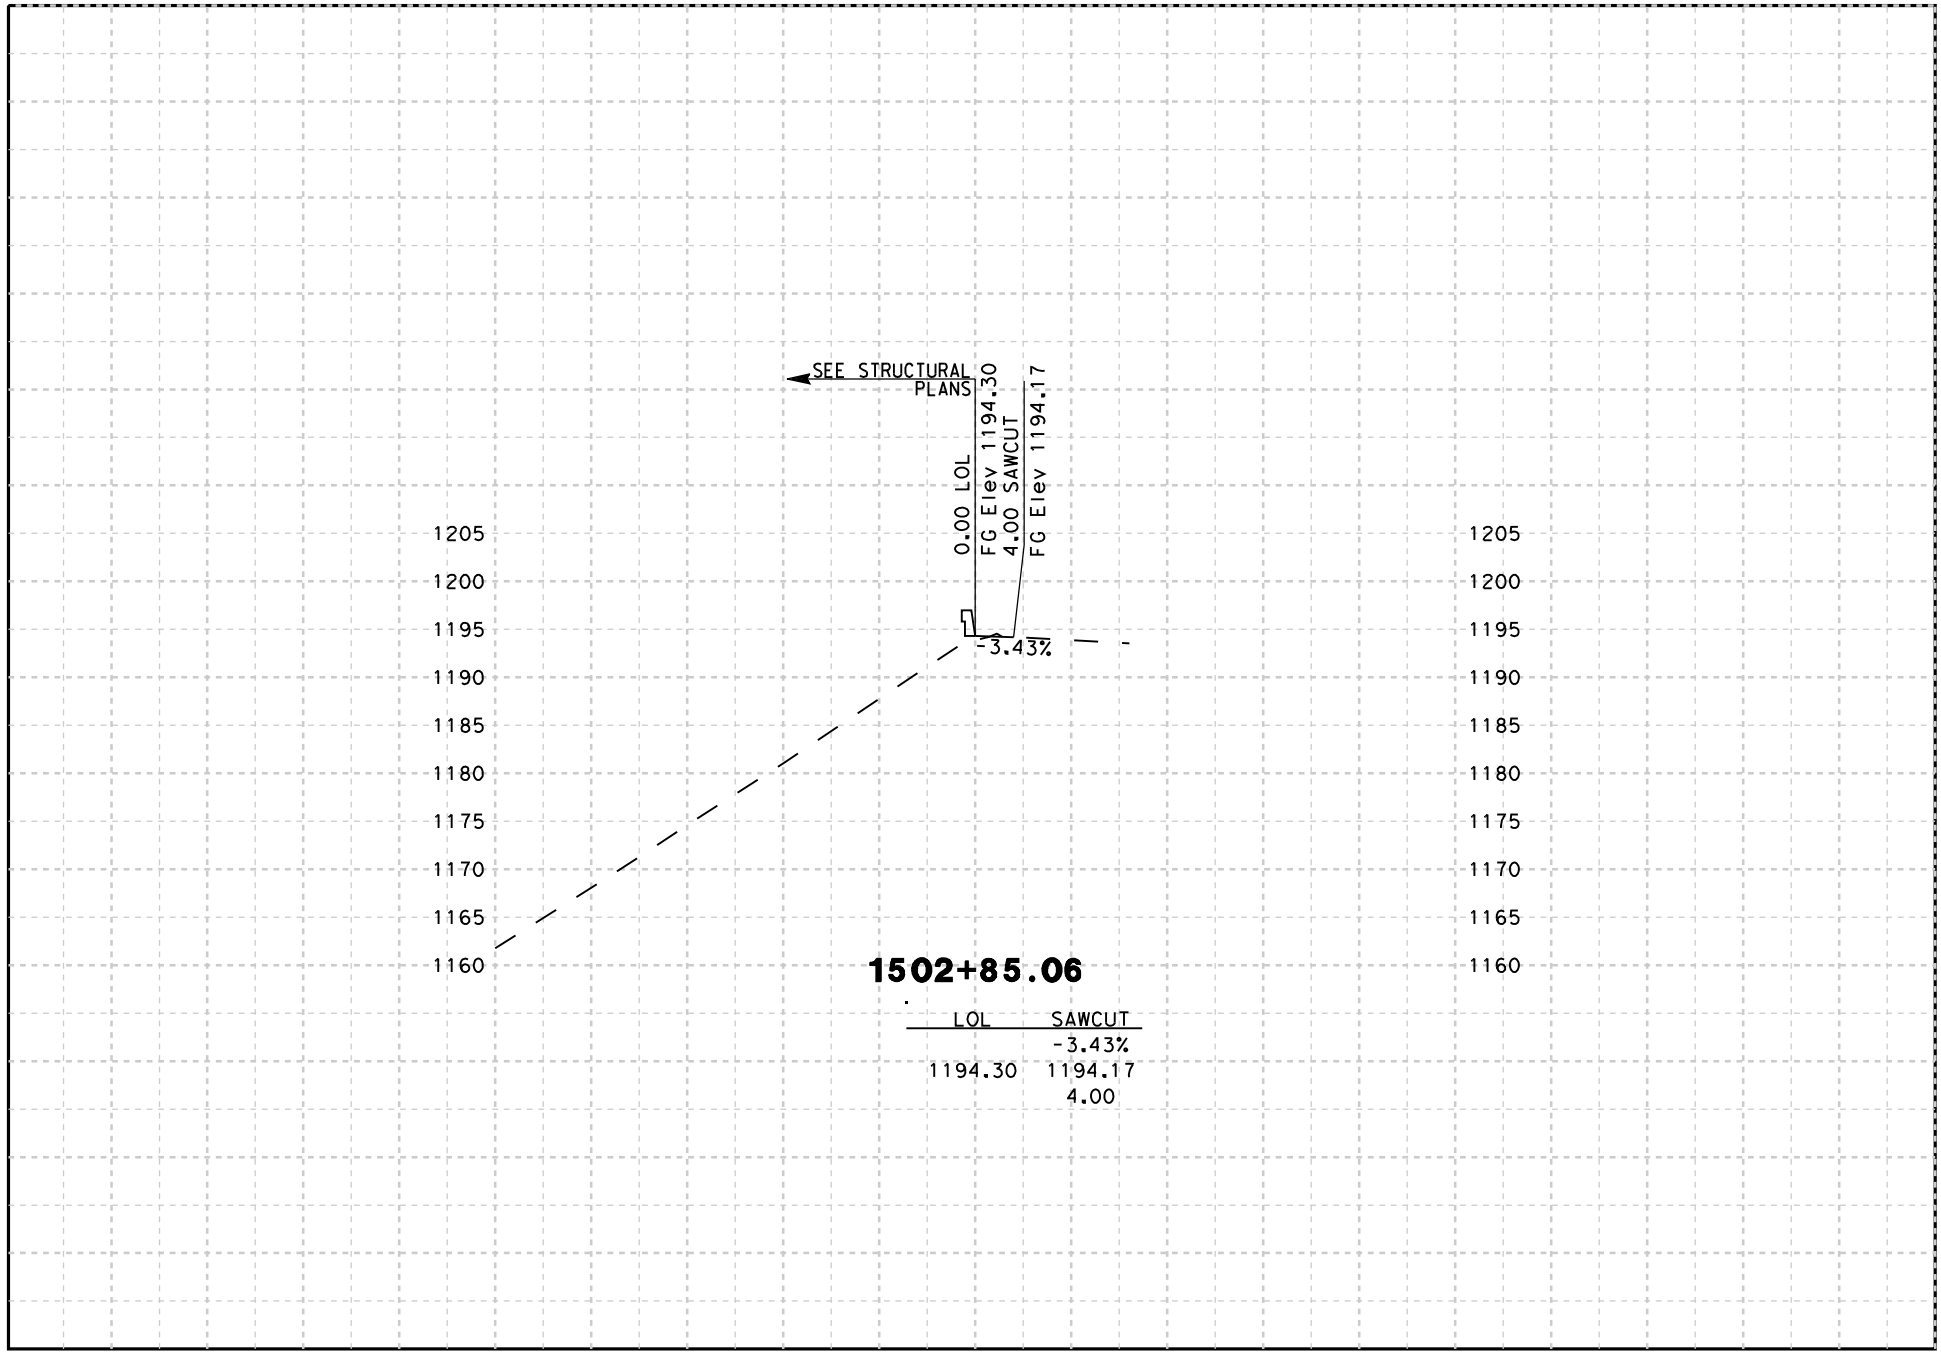

DATE: 8/18/2009

SCALE: 1" = 20' Horiz.
1" = 20' Vert.

PROJECT: 05-SCr-17
EA: 05-0L760

"B15" LINE
CROSS SECTIONS

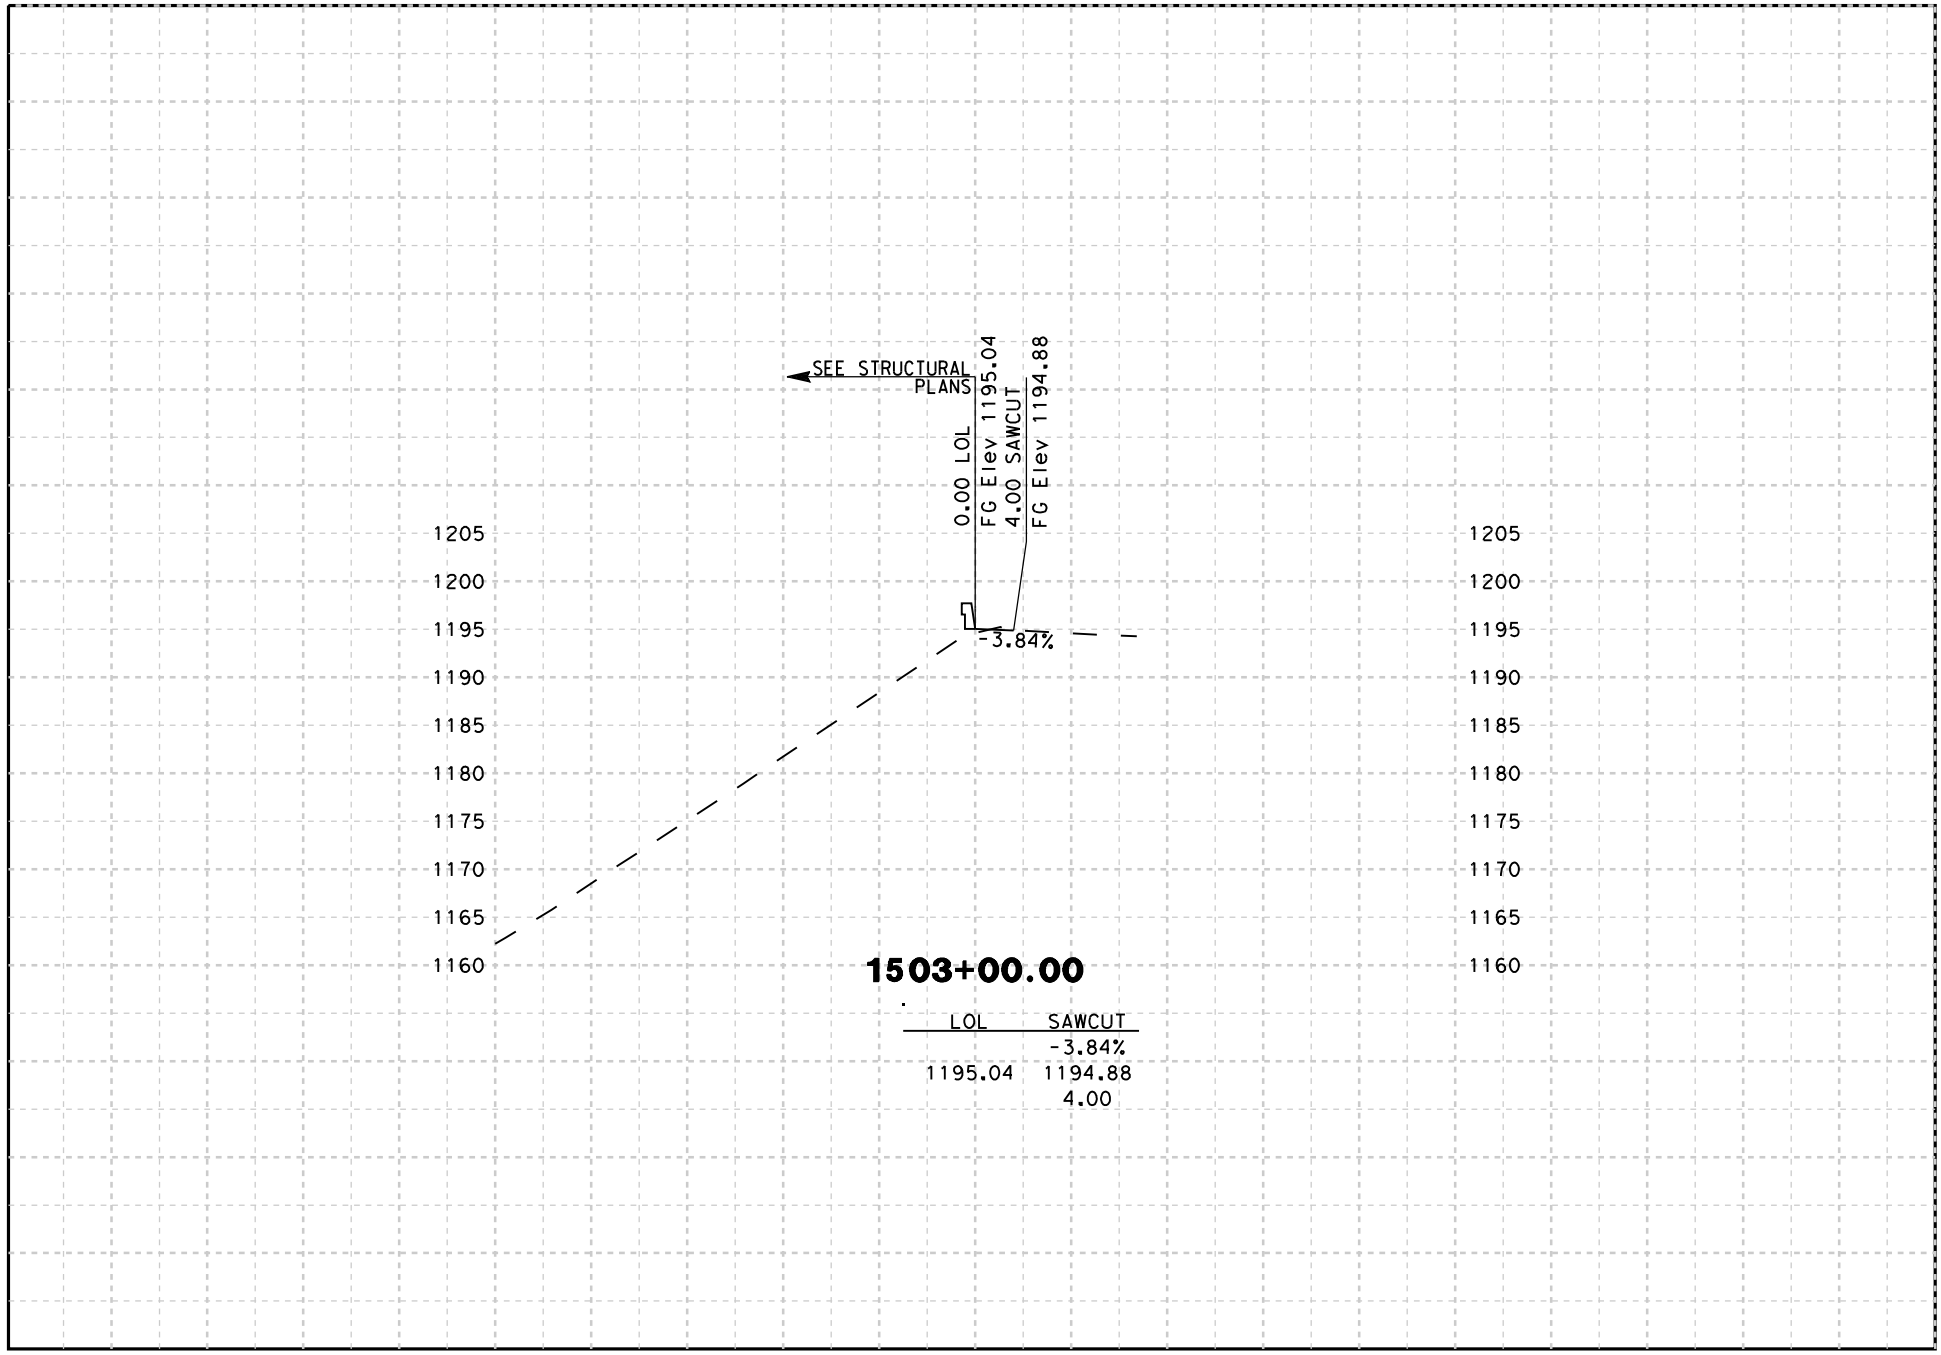

DATE: 8/18/2009

SCALE: 1" = 20' Horiz.
1" = 20' Vert.

PROJECT: 05-SCr-17
EA: 05-0L760

"B15" LINE
CROSS SECTIONS

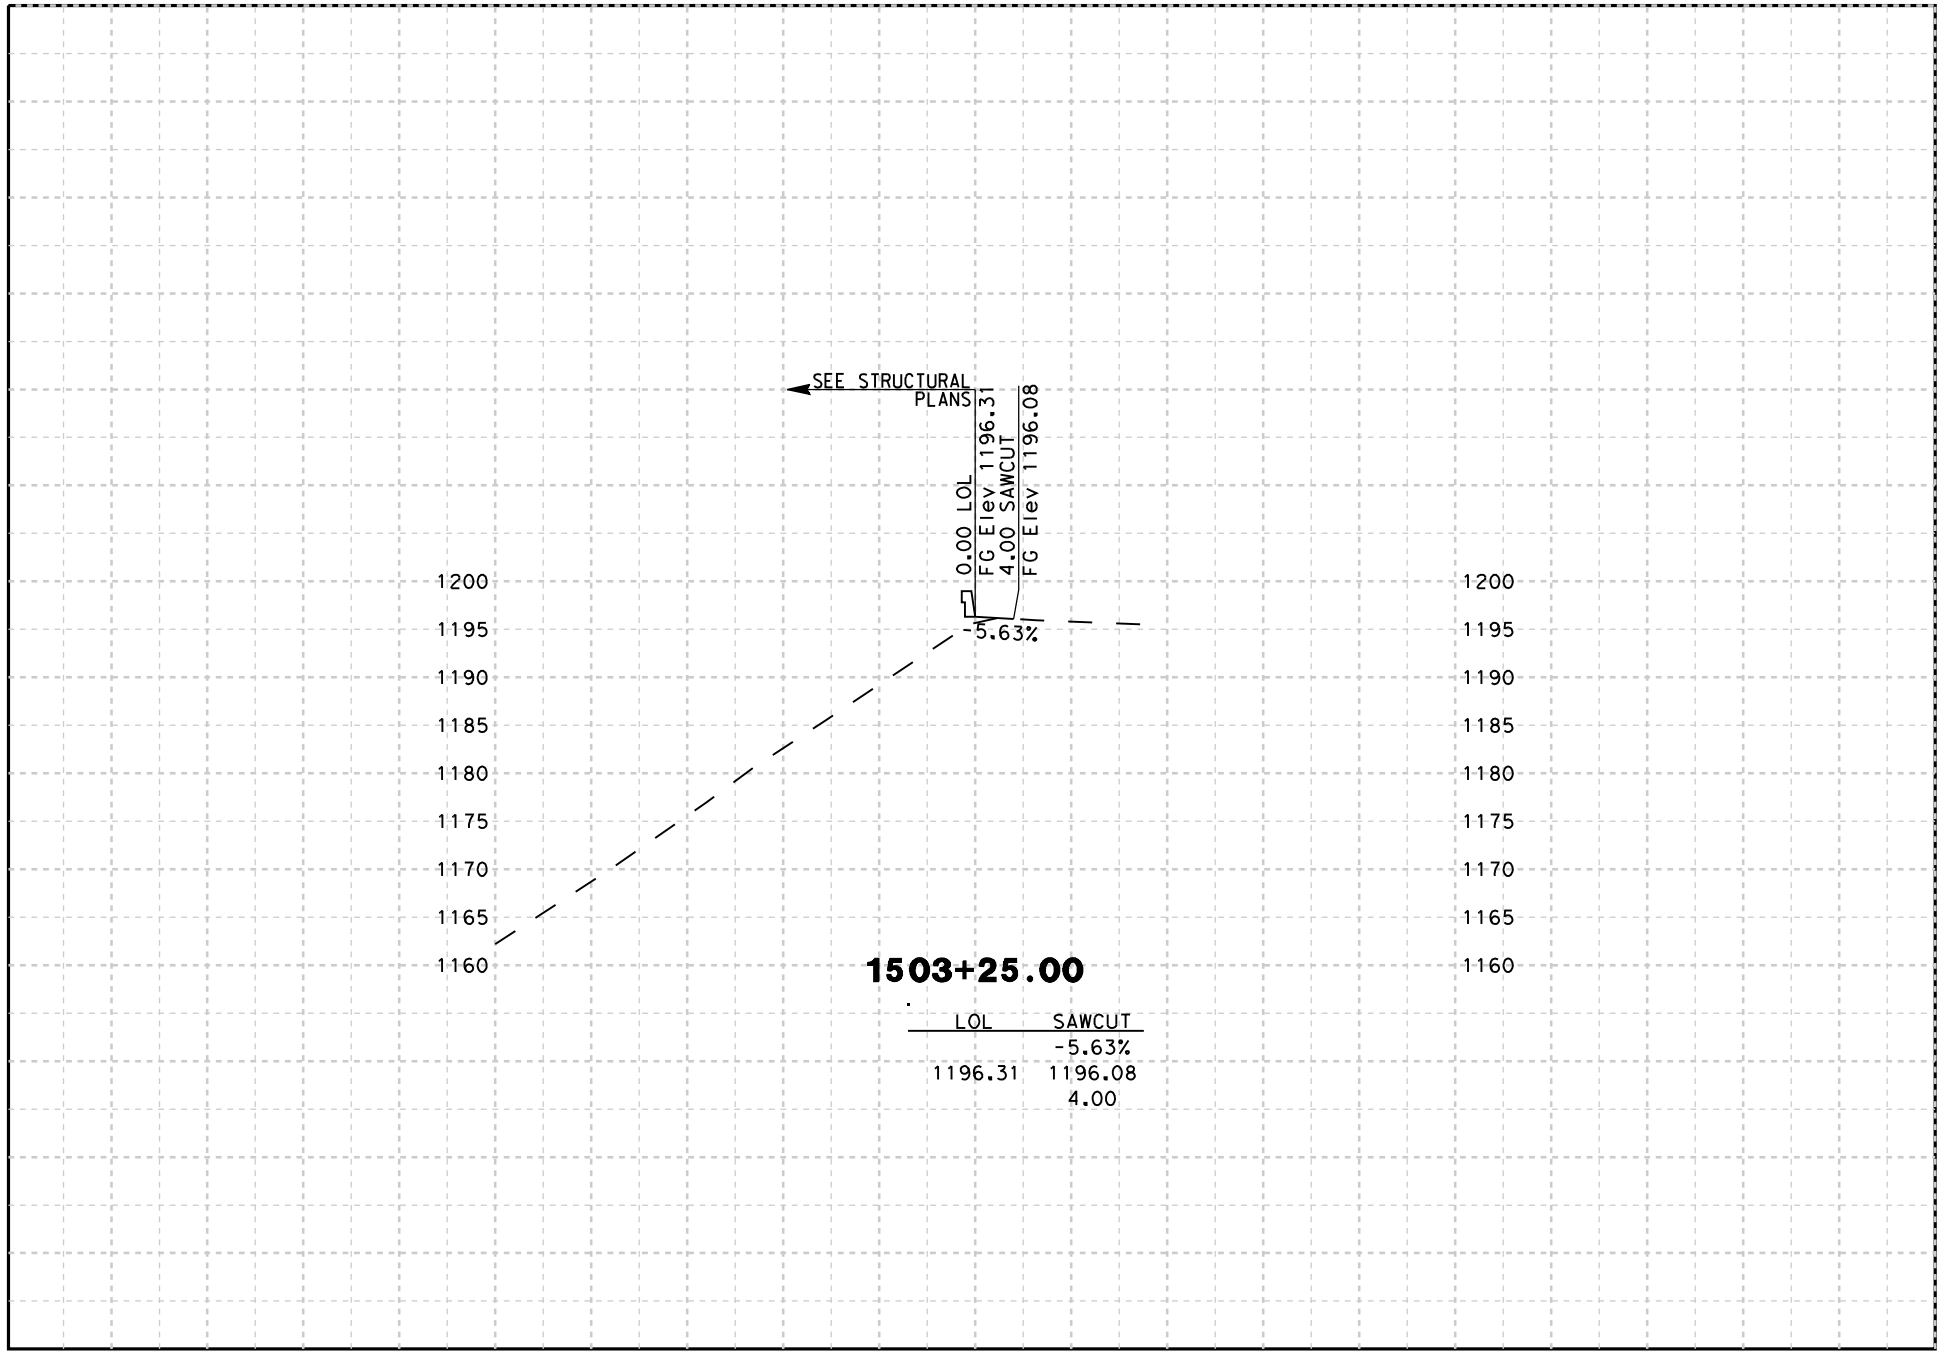

DATE: 8/18/2009

SCALE: 1" = 20' Horiz.
1" = 20' Vert.

PROJECT: 05-SCr-17
EA: 05-0L760

"B15" LINE
CROSS SECTIONS
SHEET 10 OF 38

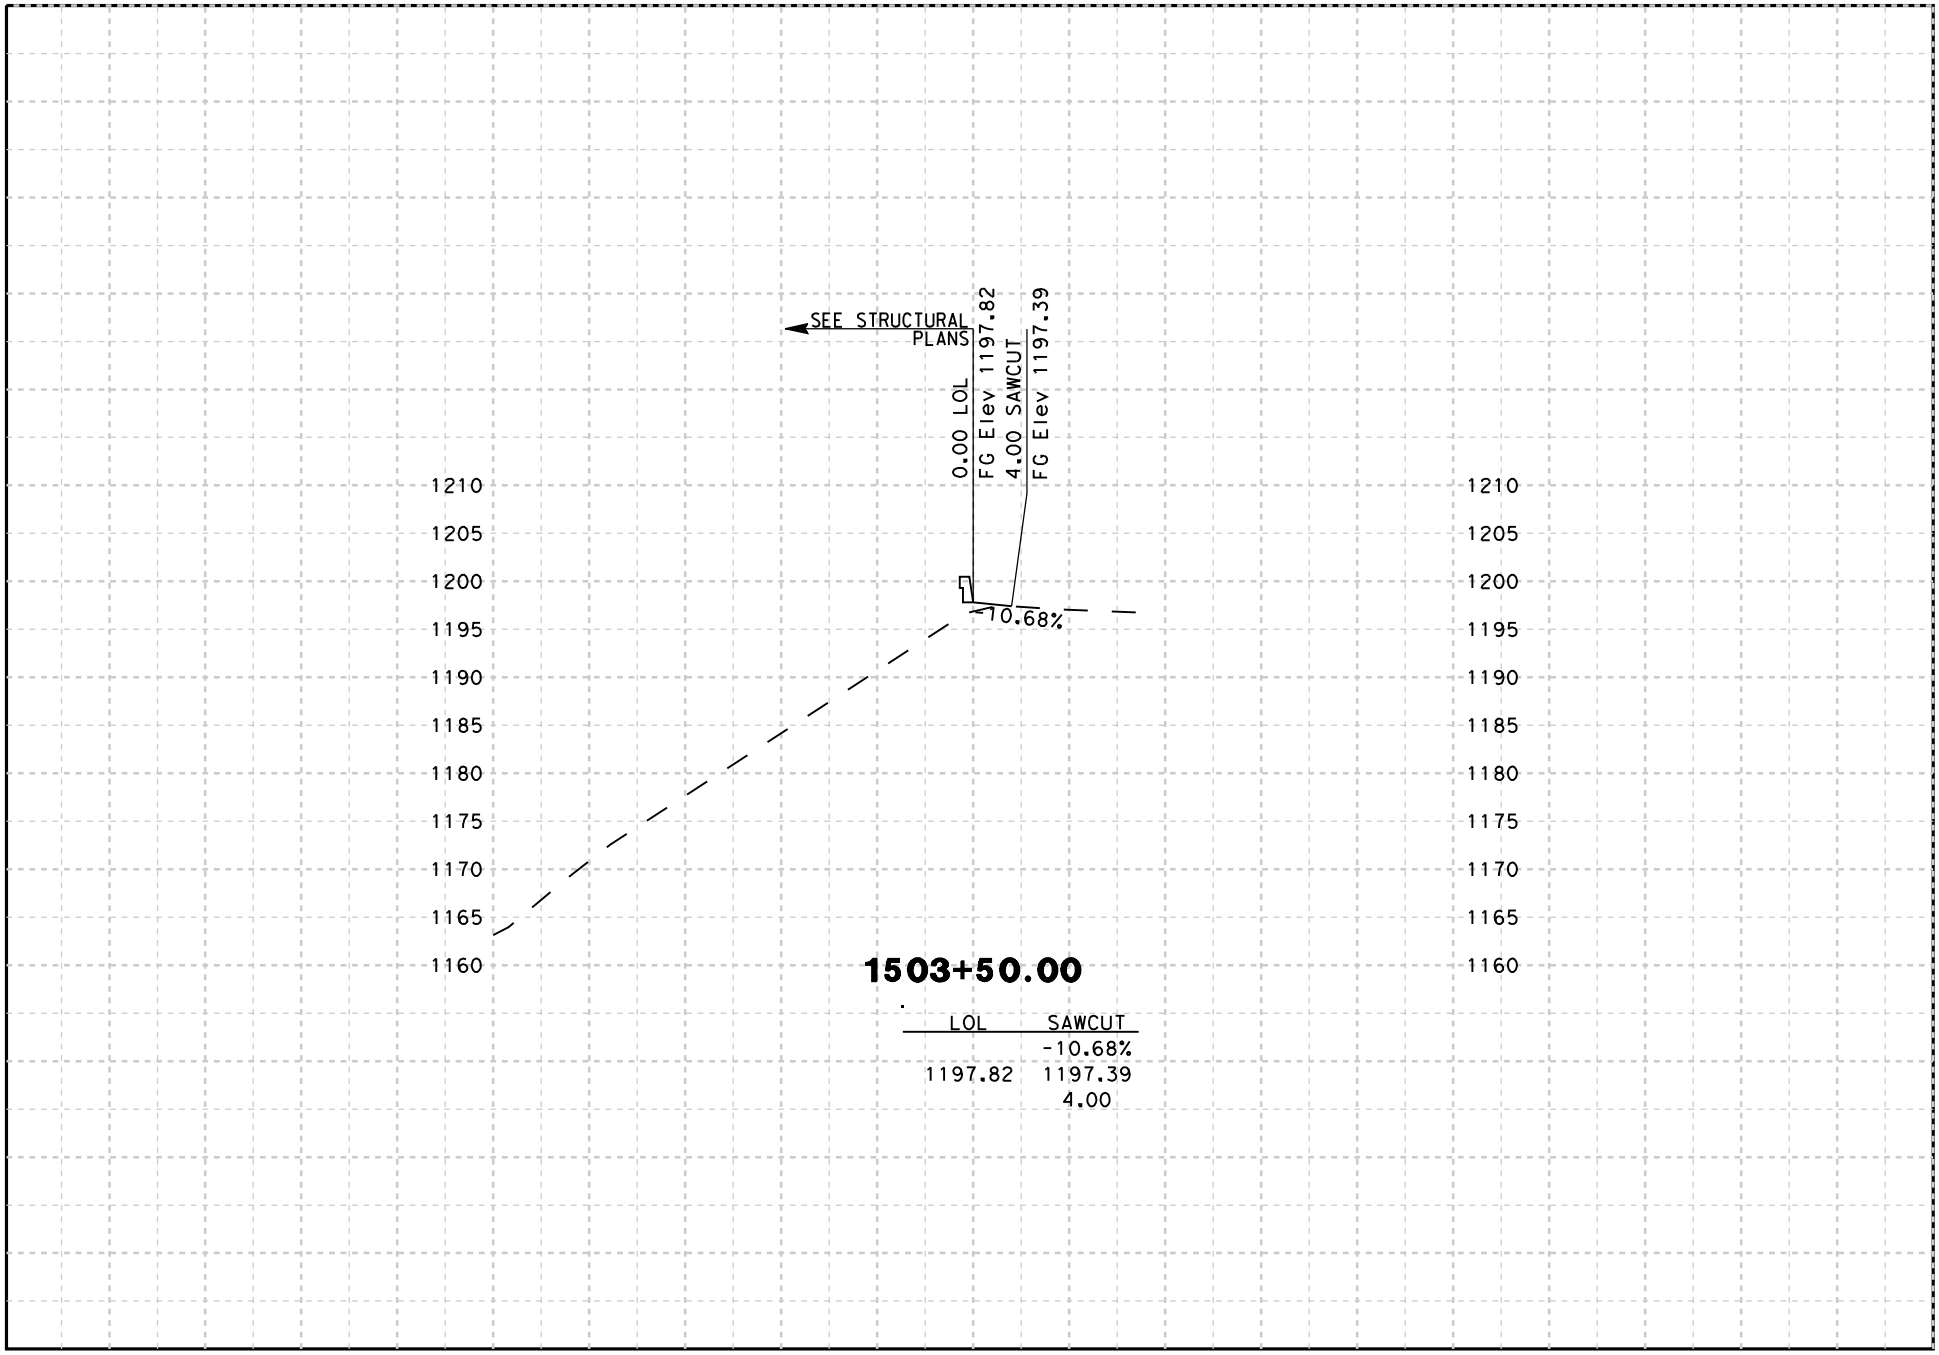

DATE: 8/18/2009

SCALE: 1" = 20' Horiz.
1" = 20' Vert.

PROJECT: 05-SCr-17
EA: 05-0L760

"B15" LINE
CROSS SECTIONS

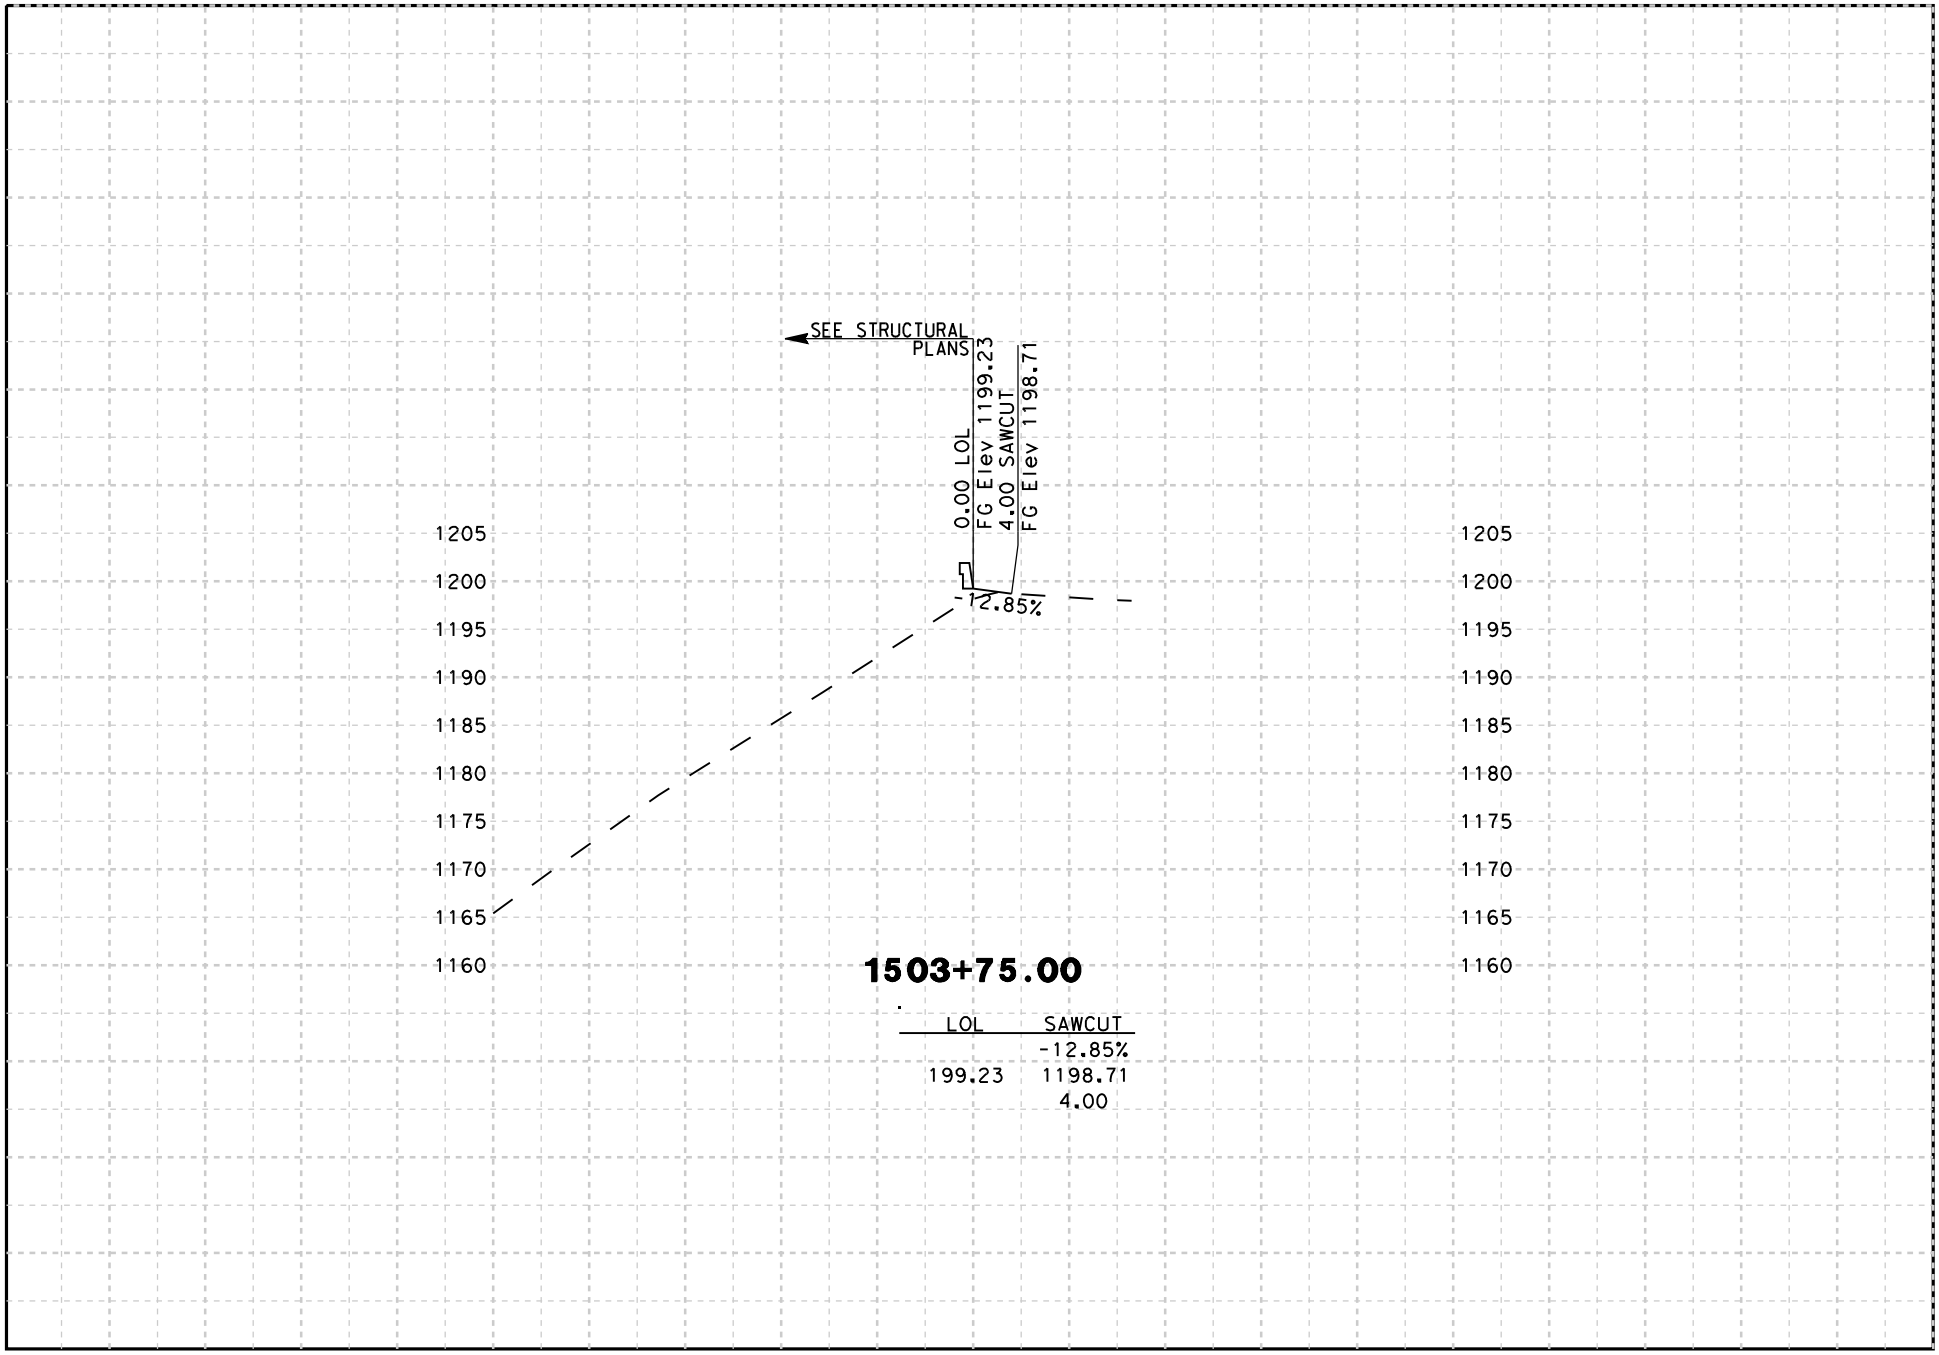

DATE: 8/18/2009

SCALE: 1" = 20' Horiz.
1" = 20' Vert.

PROJECT: 05-SCr-17
EA: 05-0L760

"B15" LINE
CROSS SECTIONS
SHEET 12 OF 38

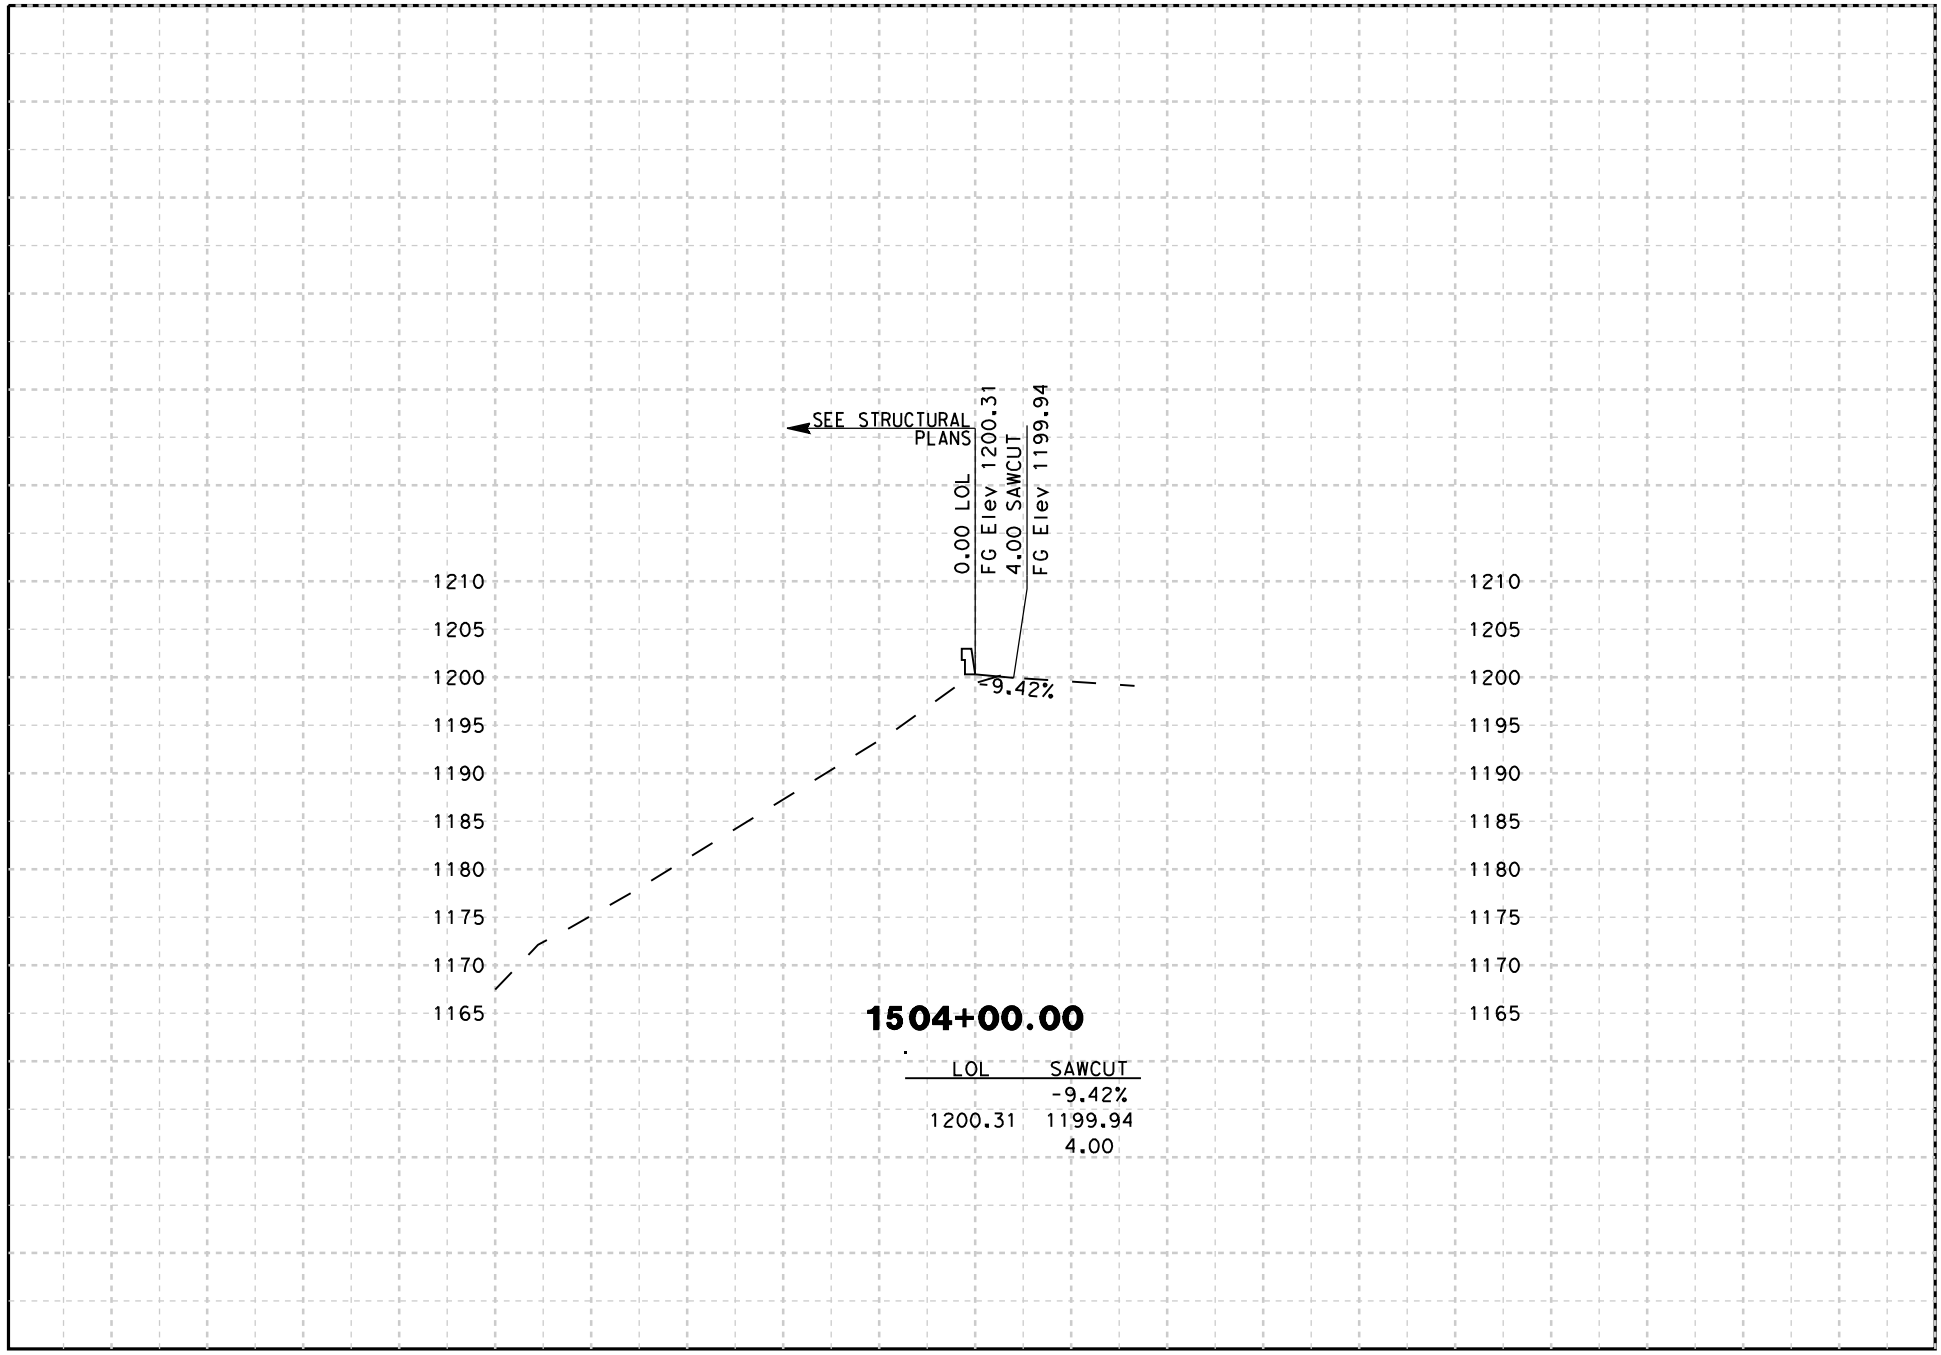

DATE: 8/18/2009

SCALE: 1" = 20' Horiz.
1" = 20' Vert.

PROJECT: 05-SCr-17
EA: 05-0L760

"B15" LINE
CROSS SECTIONS
SHEET 13 OF 38

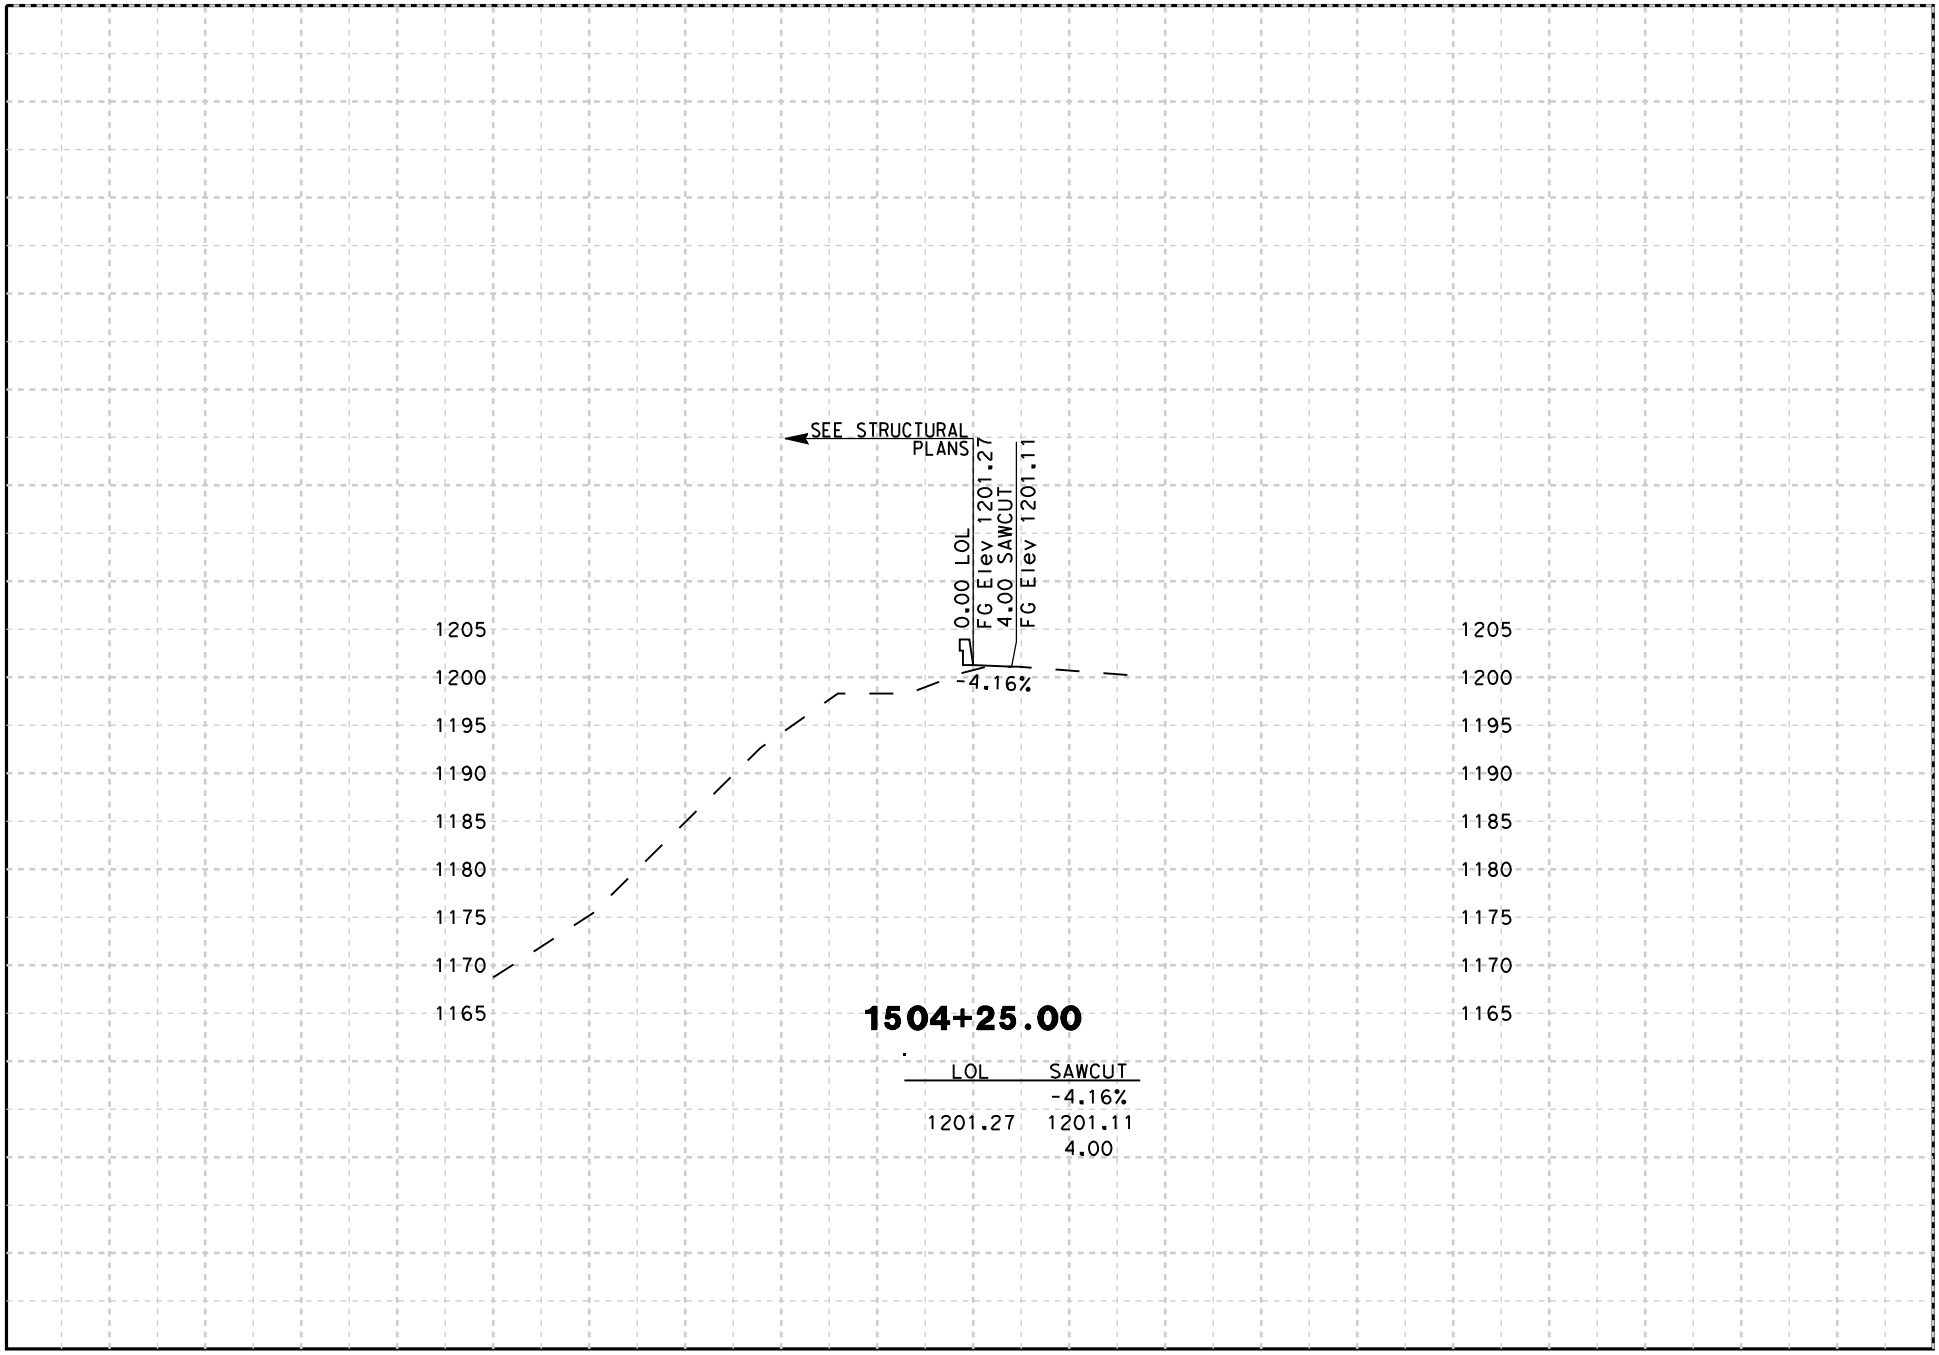

DATE: 8/18/2009

SCALE: 1" = 20' Horiz.
1" = 20' Vert.

PROJECT: 05-SCr-17
EA: 05-0L760

"B15" LINE
CROSS SECTIONS

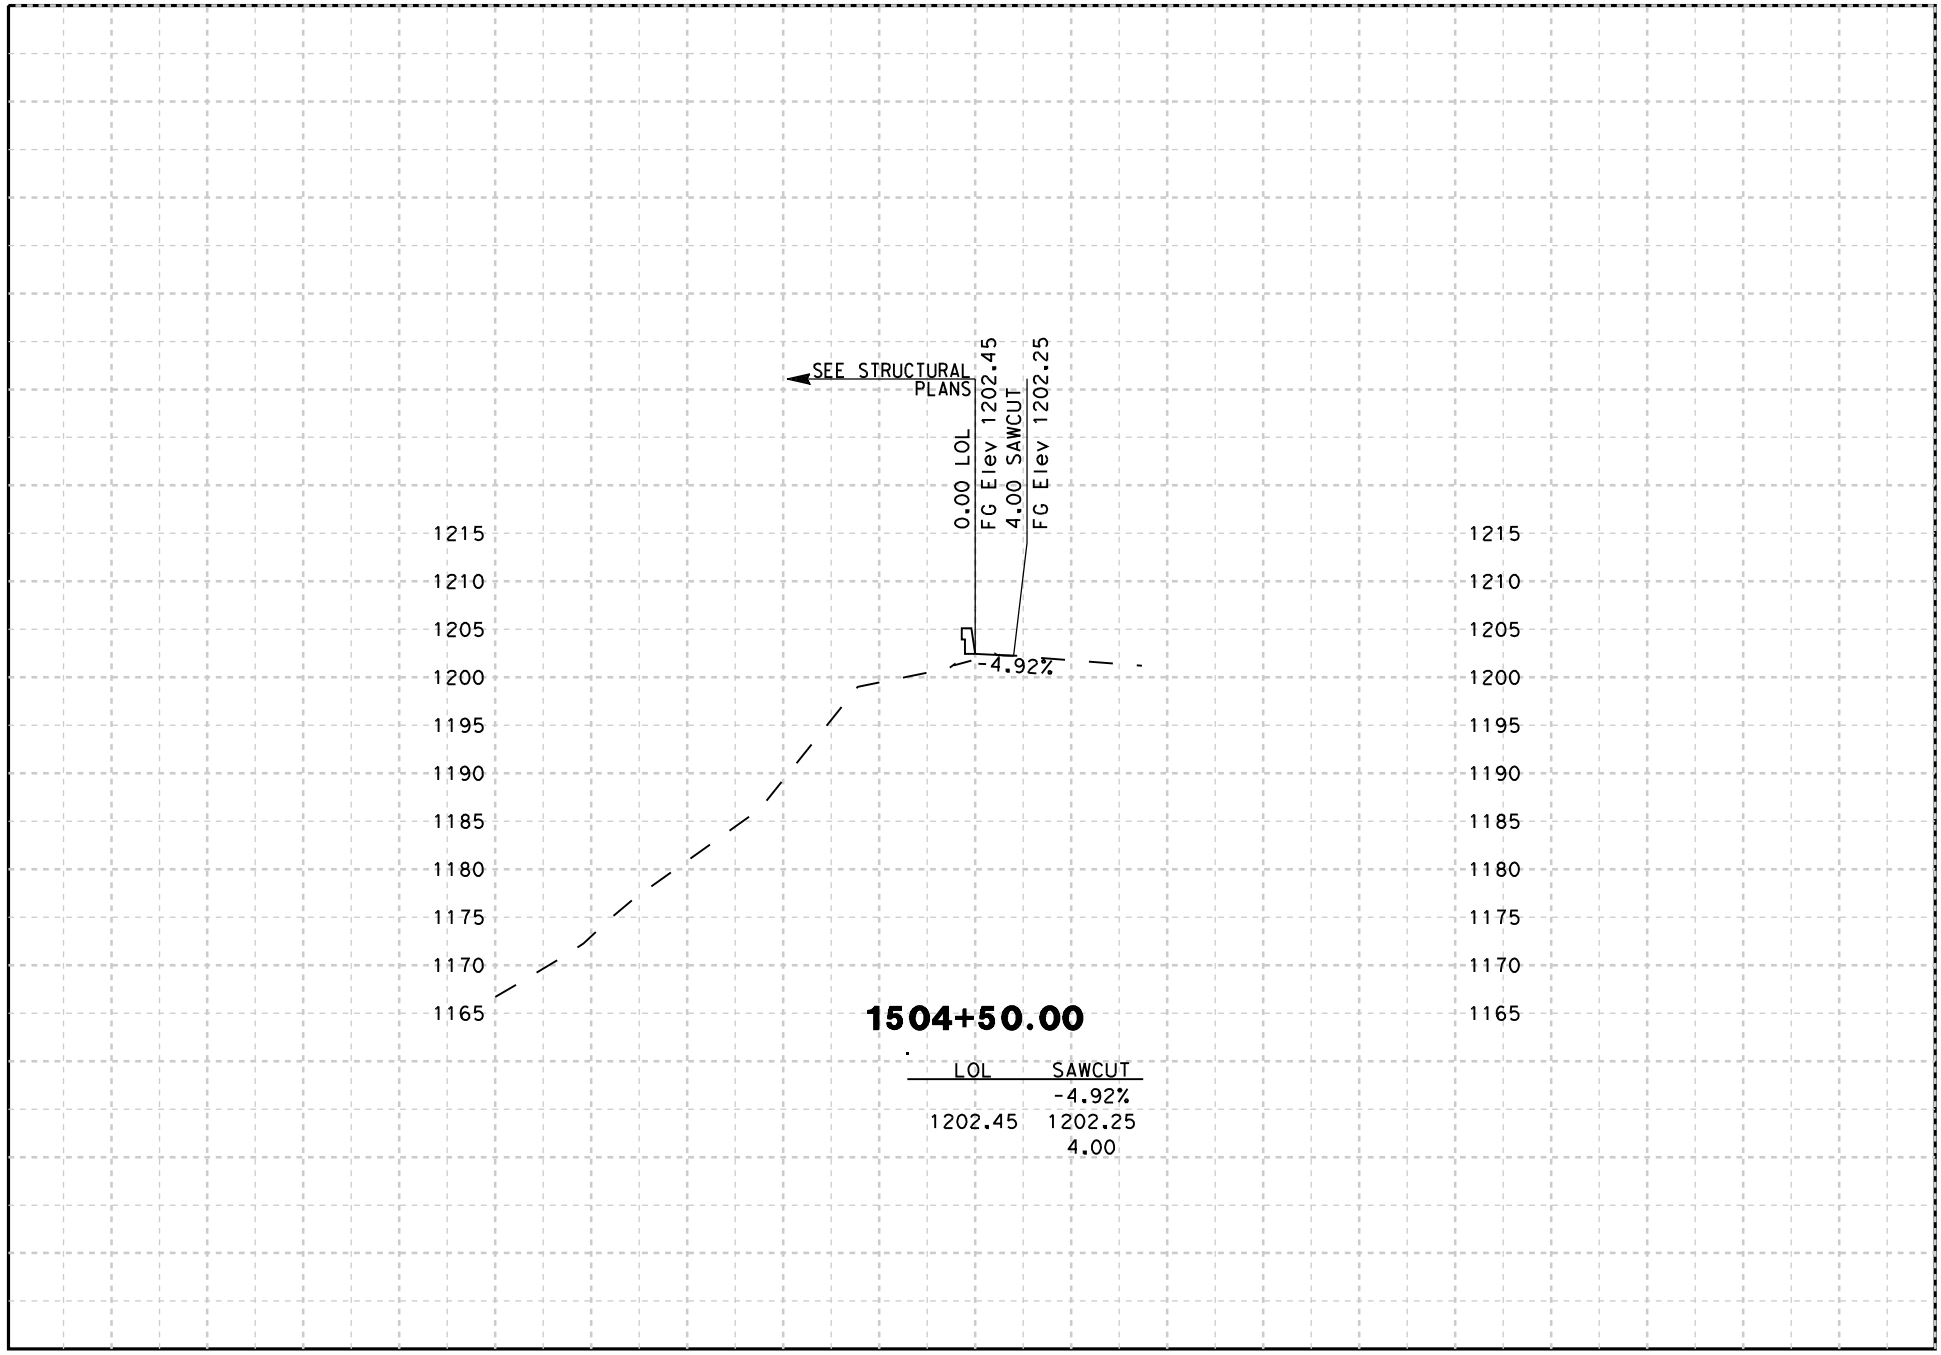

DATE: 8/18/2009

SCALE: 1" = 20' Horiz.
1" = 20' Vert.

PROJECT: 05-SCr-17
EA: 05-0L760

"B15" LINE
CROSS SECTIONS

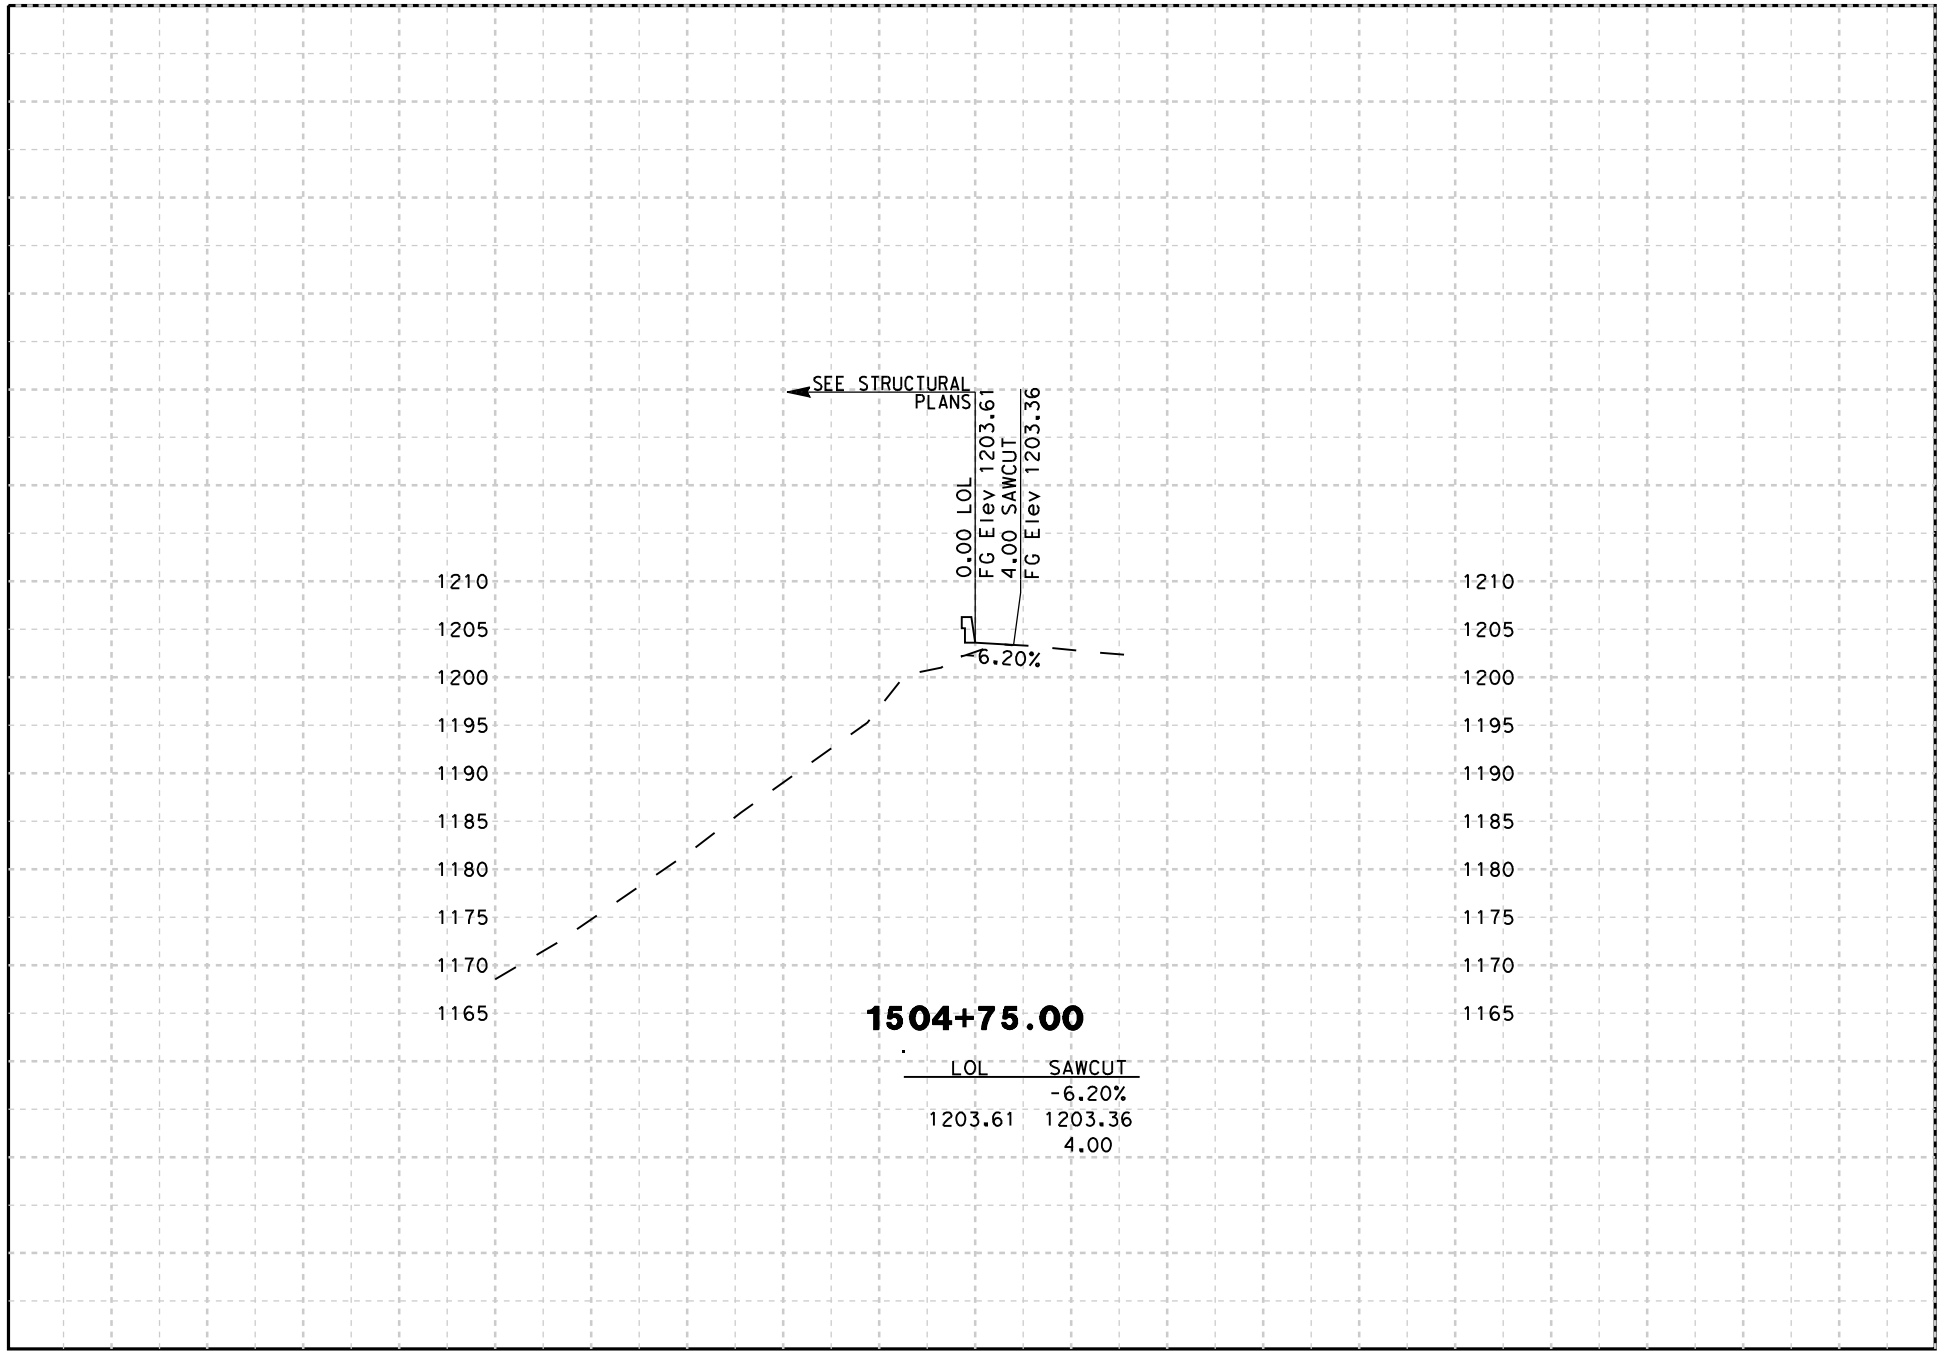

DATE: 8/18/2009

SCALE: 1" = 20' Horiz.
1" = 20' Vert.

PROJECT: 05-SCr-17
EA: 05-0L760

"B15" LINE
CROSS SECTIONS
SHEET 16 OF 38

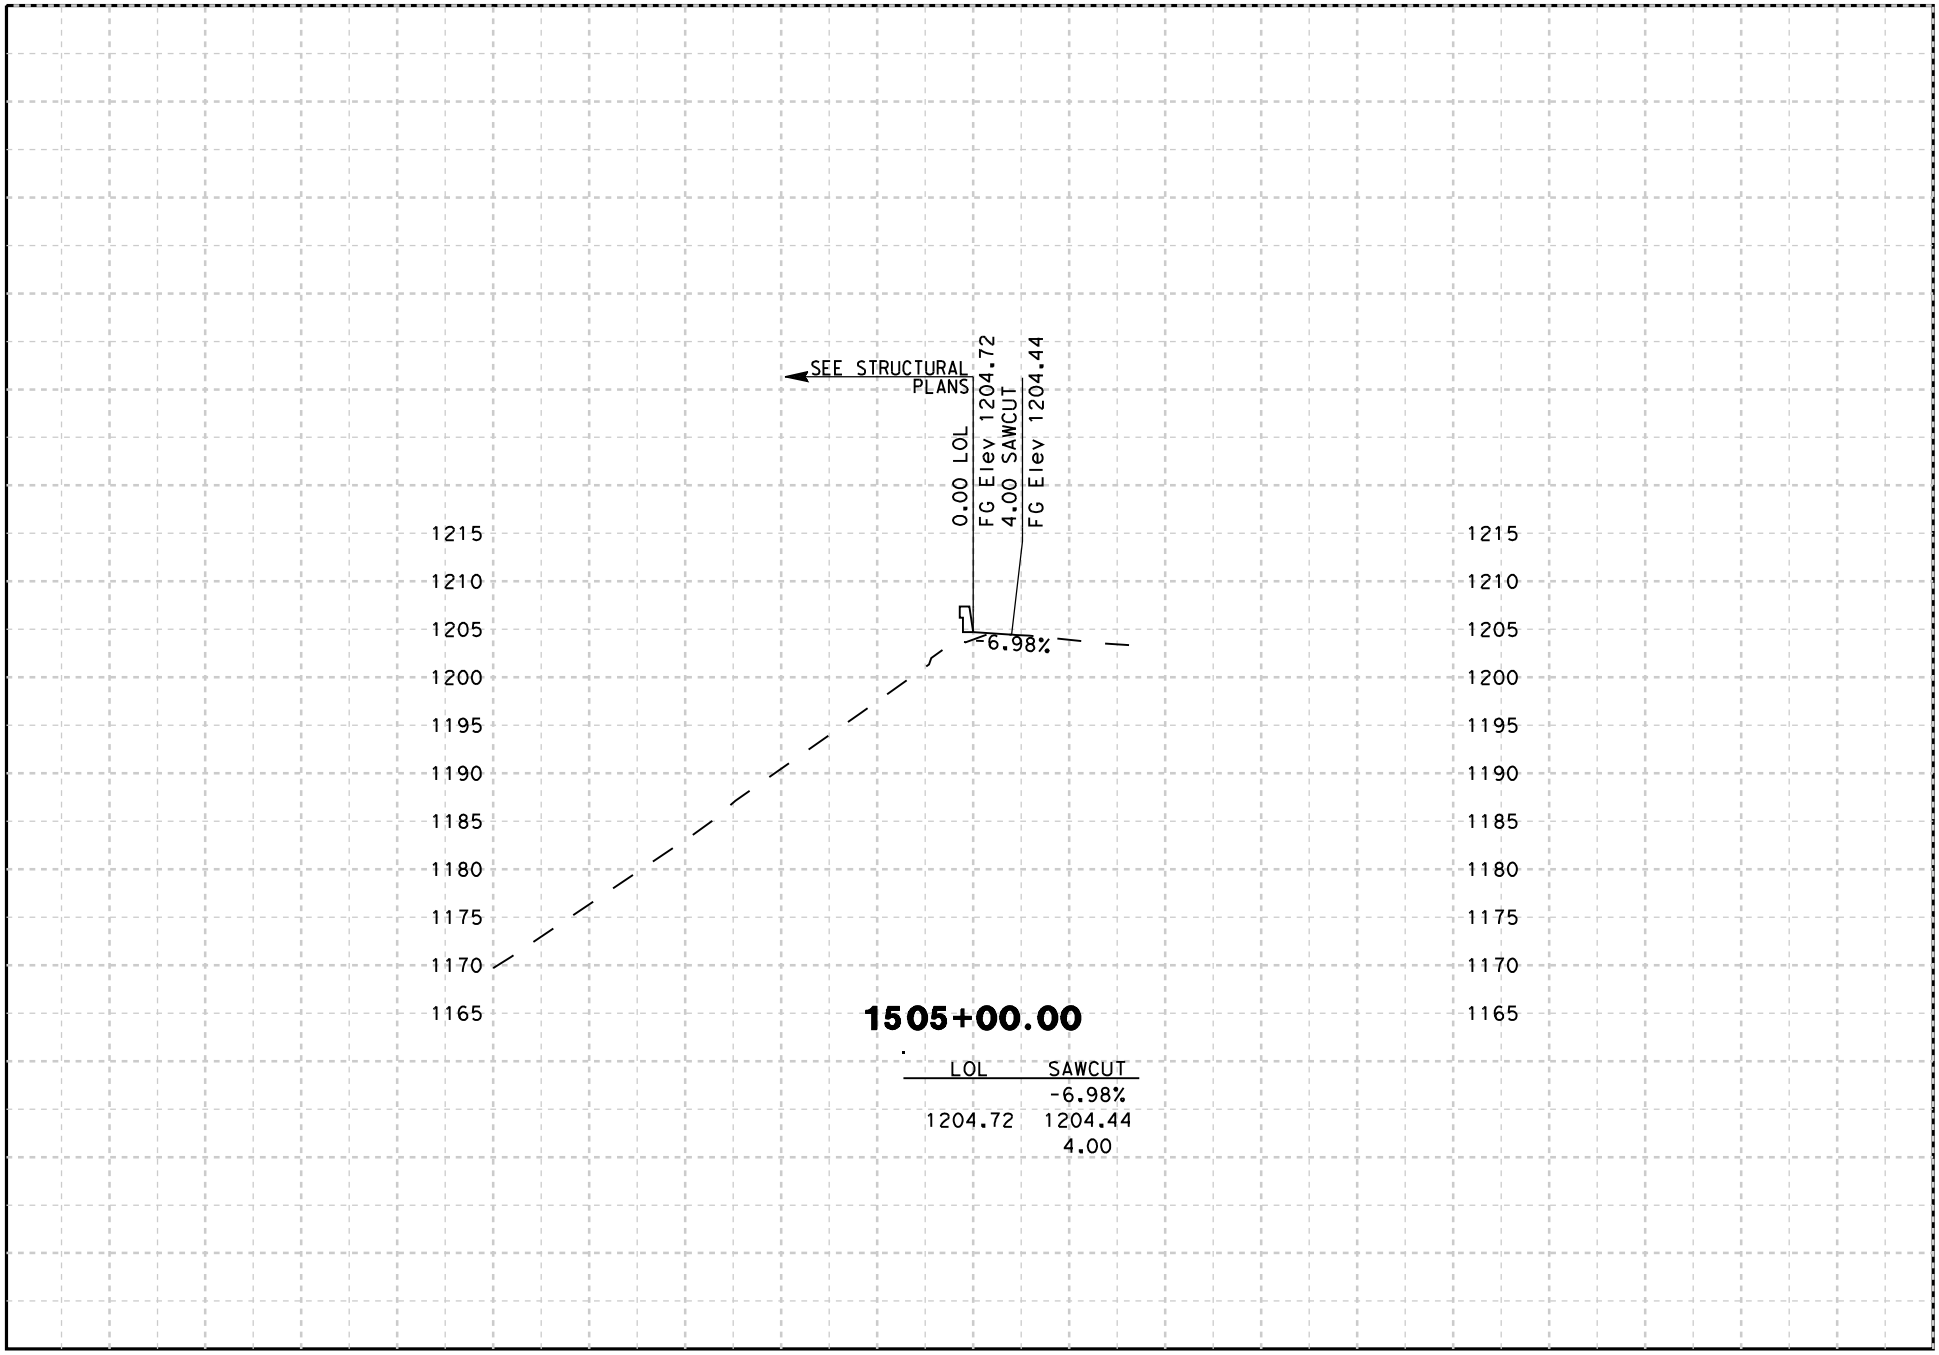

DATE: 8/18/2009

SCALE: 1" = 20' Horiz.
1" = 20' Vert.

PROJECT: 05-SCr-17
EA: 05-0L760

"B15" LINE
CROSS SECTIONS
SHEET 17 OF 38

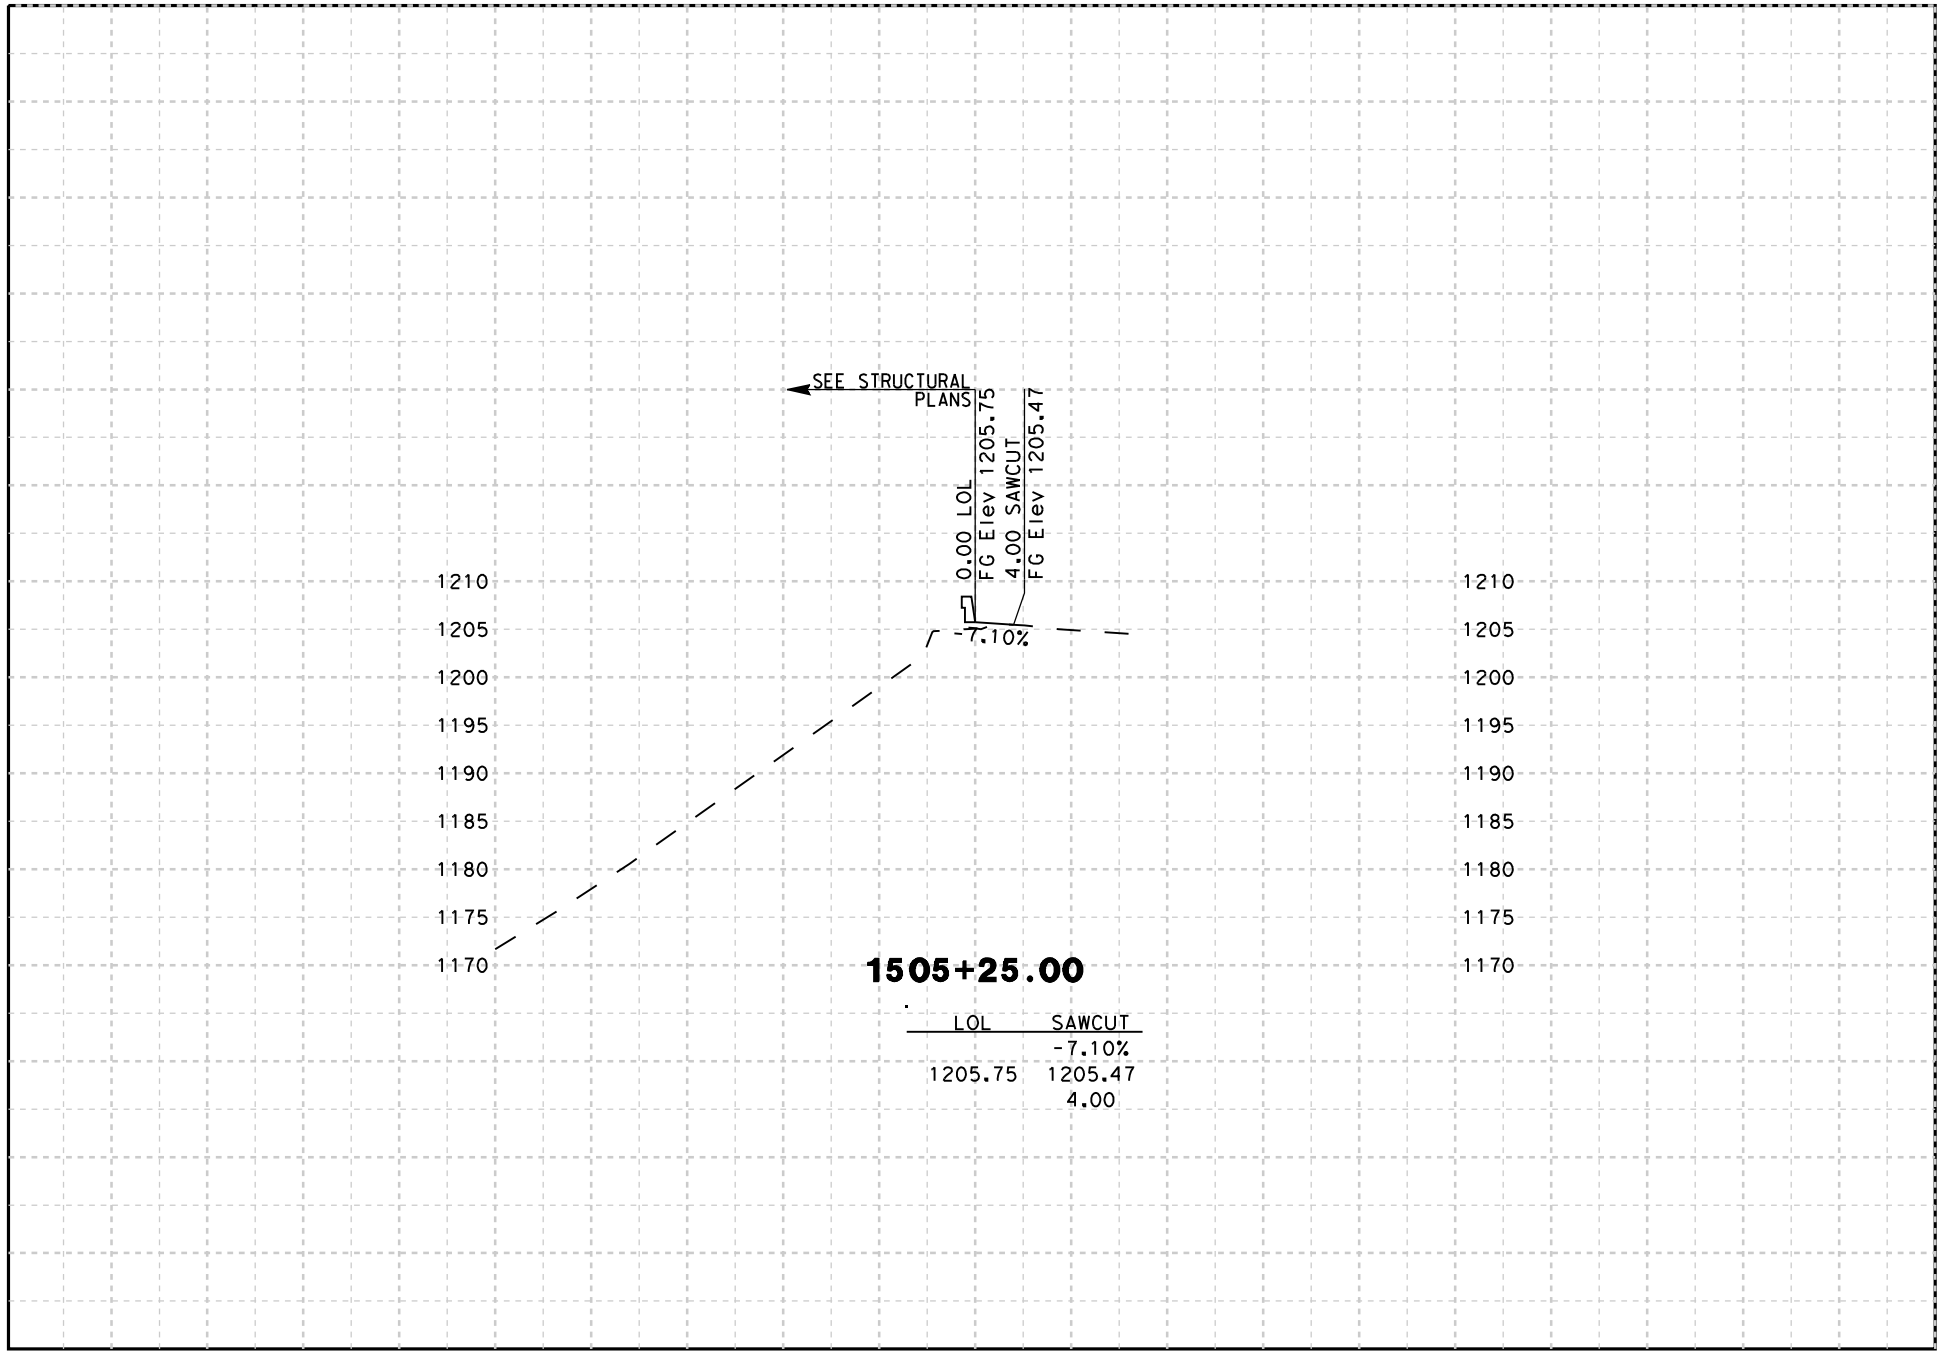

DATE: 8/18/2009

SCALE: 1" = 20' Horiz.
1" = 20' Vert.

PROJECT: 05-SCr-17
EA: 05-0L760

"B15" LINE
CROSS SECTIONS

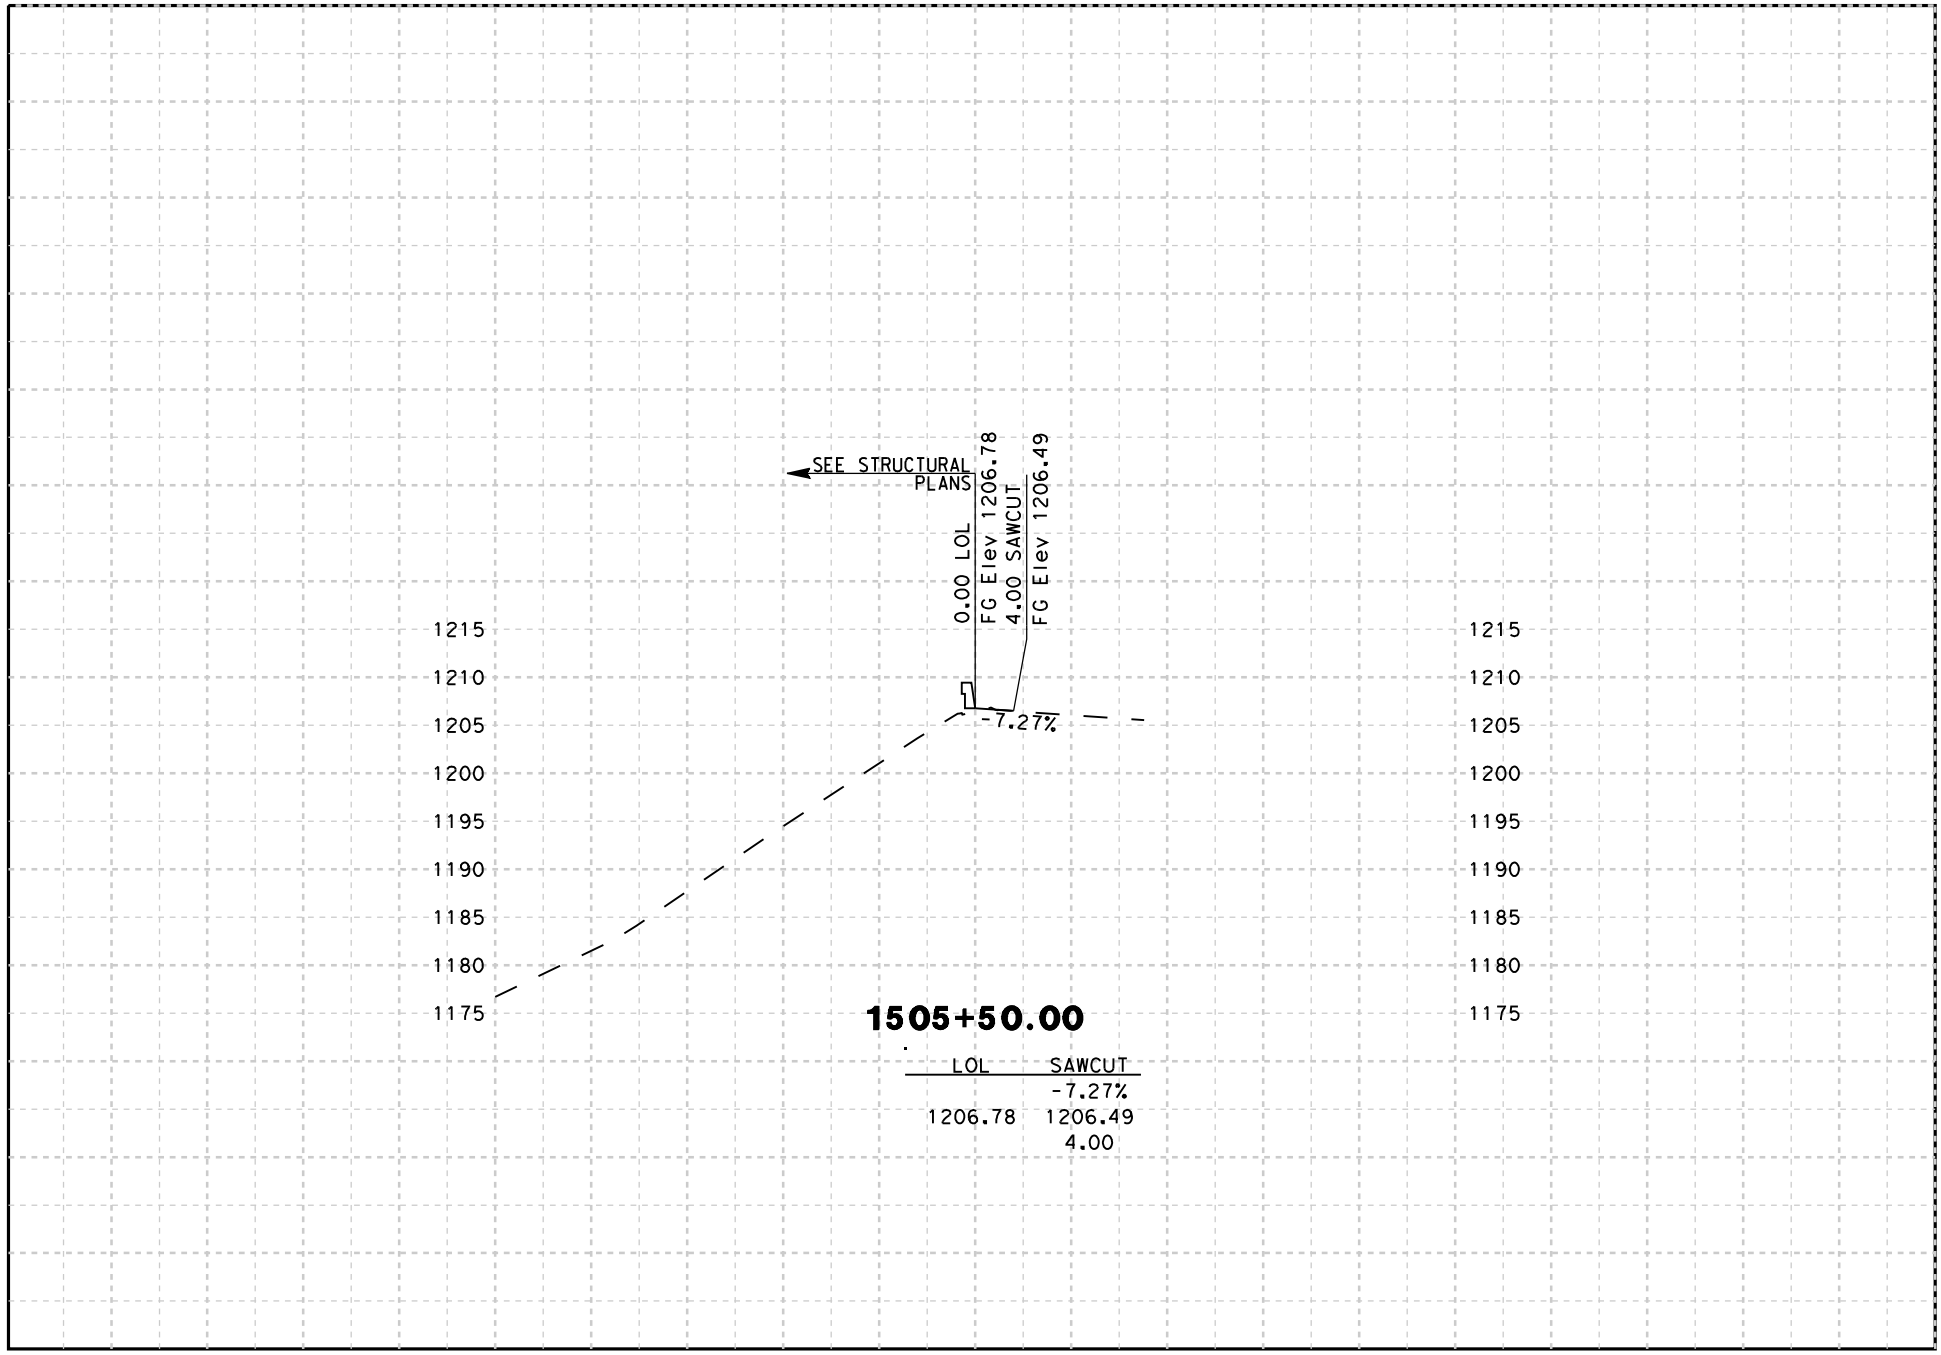

DATE: 8/18/2009

SCALE: 1" = 20' Horiz.
1" = 20' Vert.

PROJECT: 05-SCr-17
EA: 05-0L760

"B15" LINE
CROSS SECTIONS

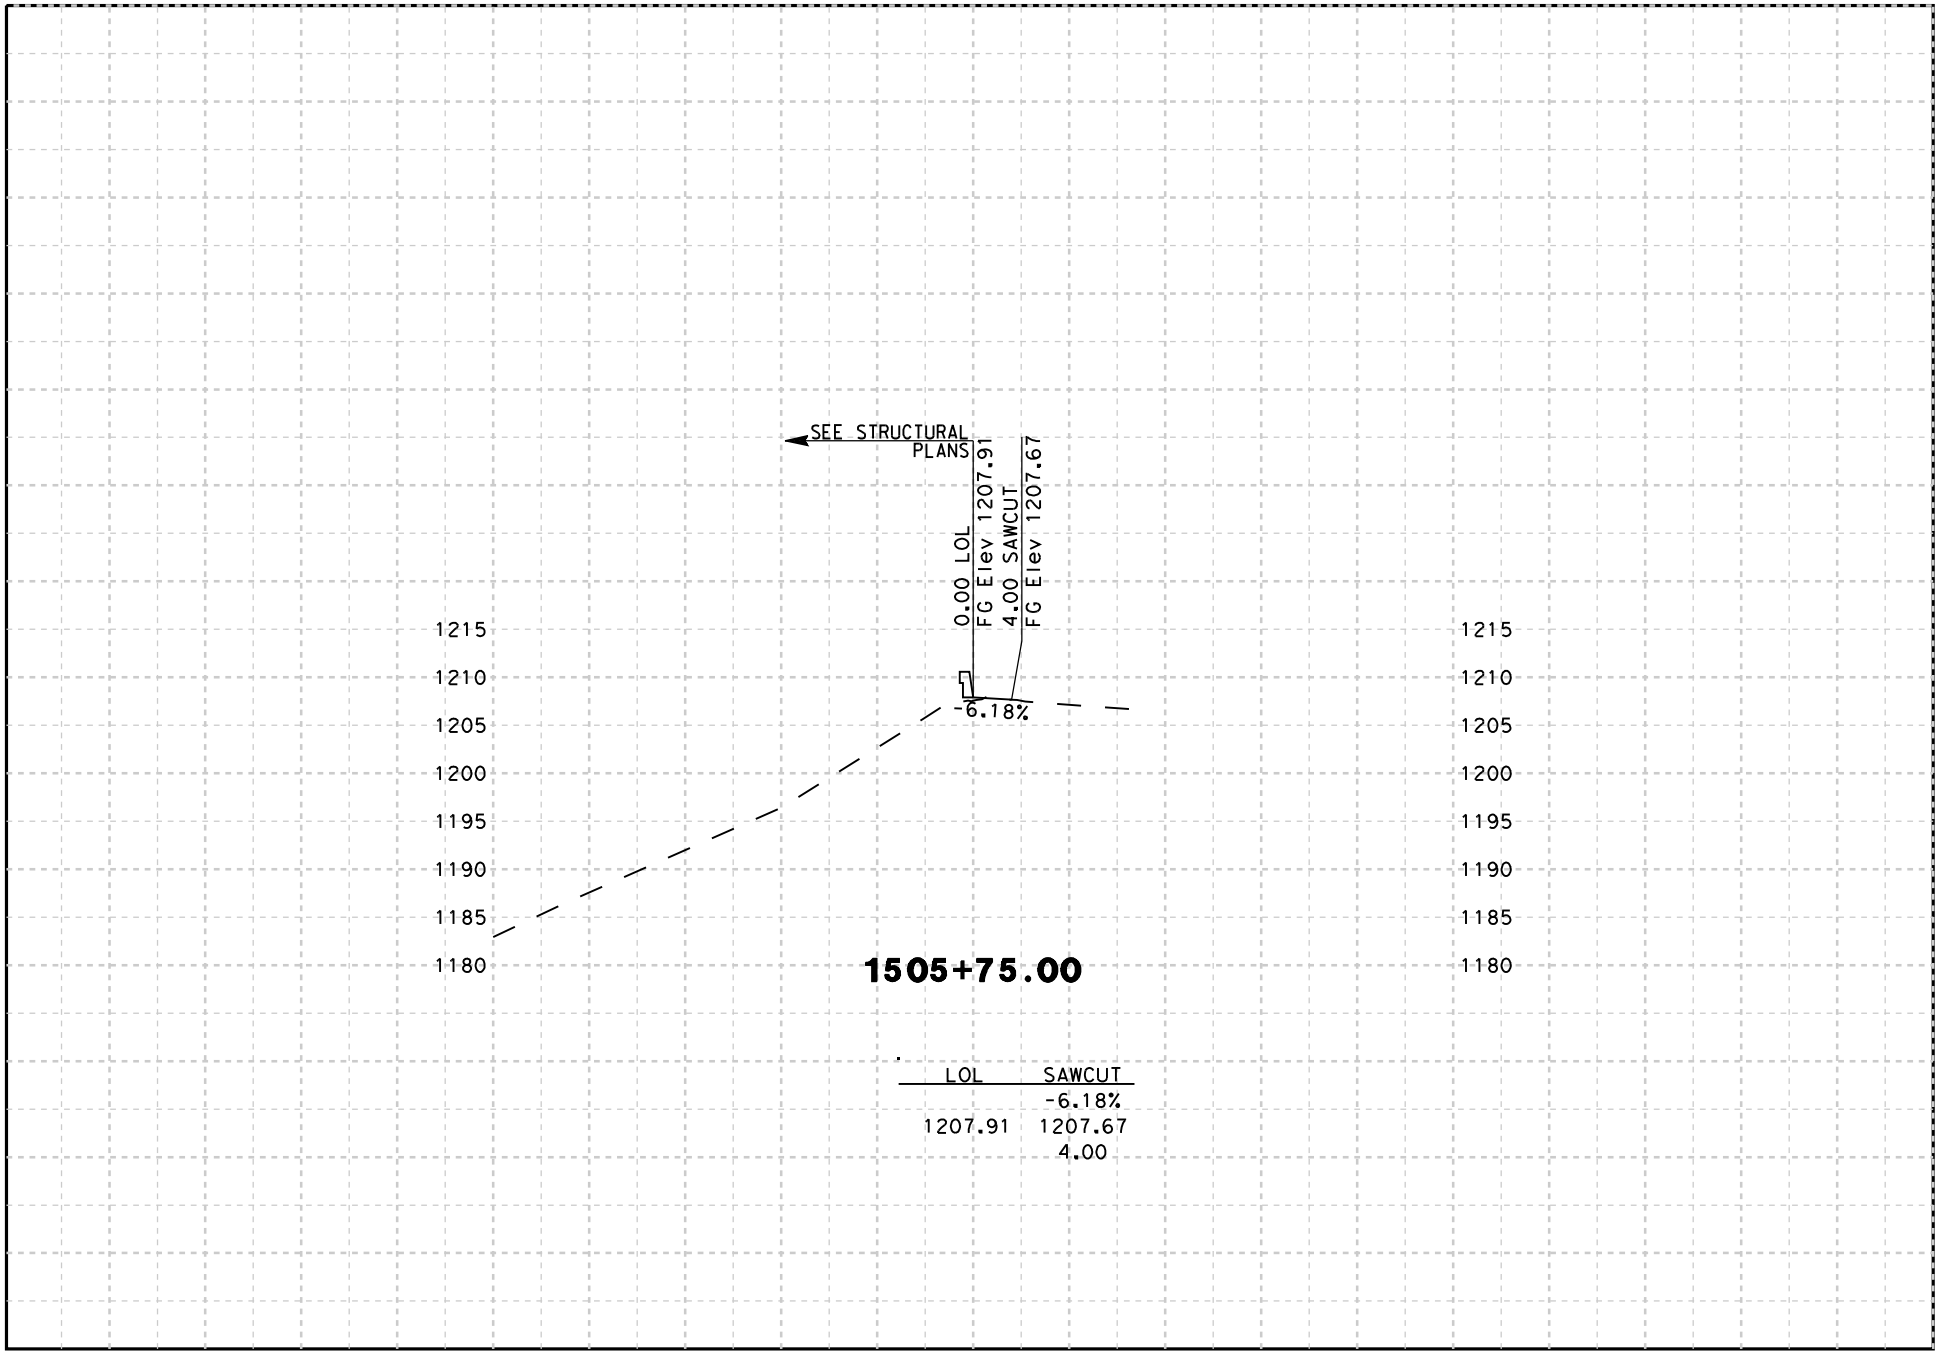

DATE: 8/18/2009

SCALE: 1" = 20' Horiz.
1" = 20' Vert.

PROJECT: 05-SCr-17
EA: 05-0L760

"B15" LINE
CROSS SECTIONS
SHEET 20 OF 38

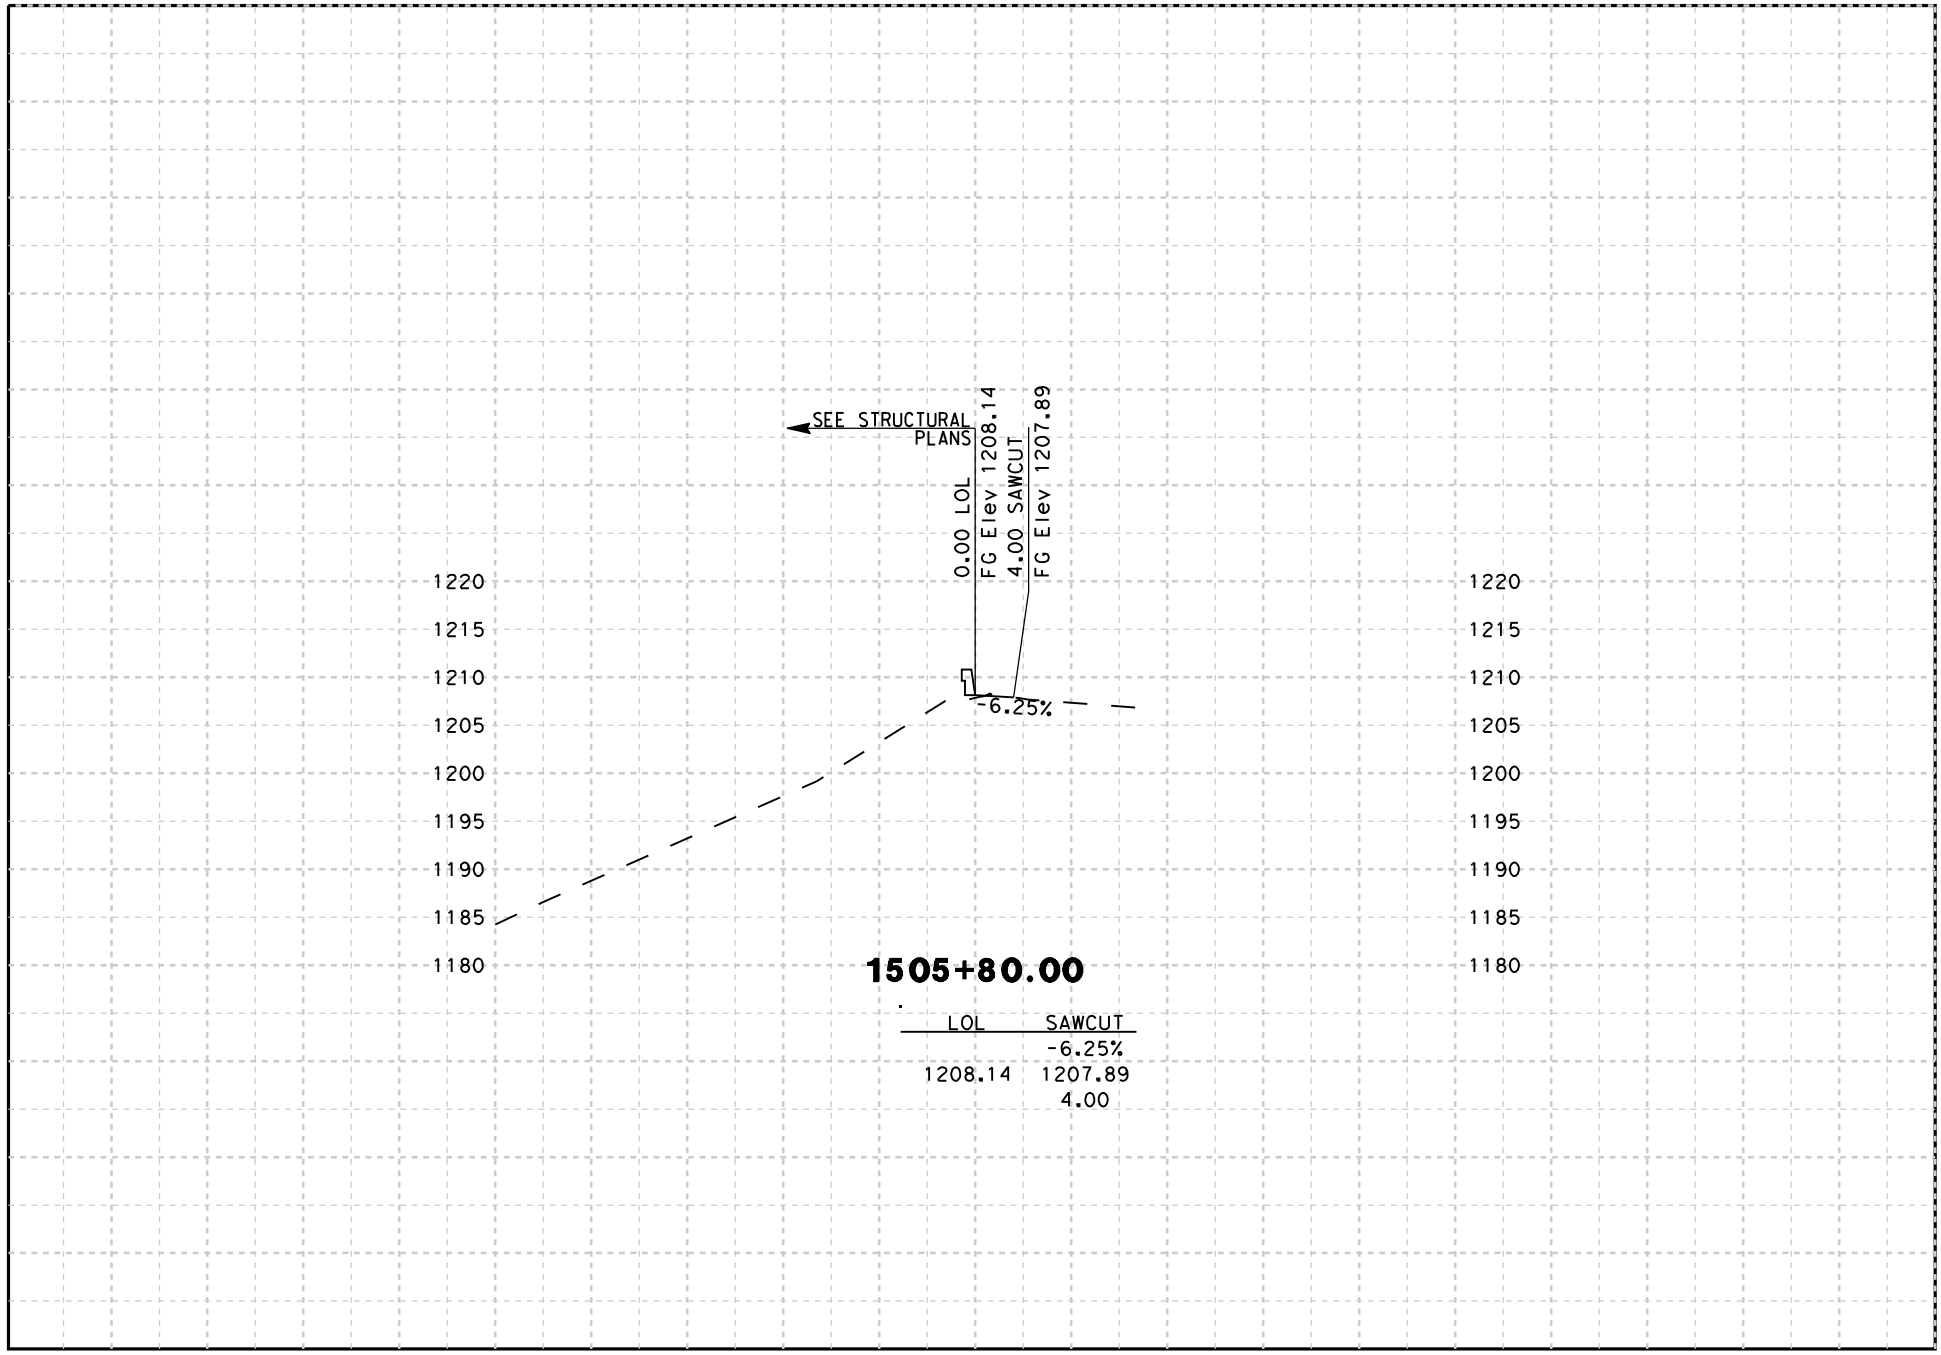

DATE: 8/18/2009

SCALE: 1" = 20' Horiz.
1" = 20' Vert.

PROJECT: 05-SCr-17
EA: 05-0L760

"B15" LINE
CROSS SECTIONS
SHEET 21 OF 38

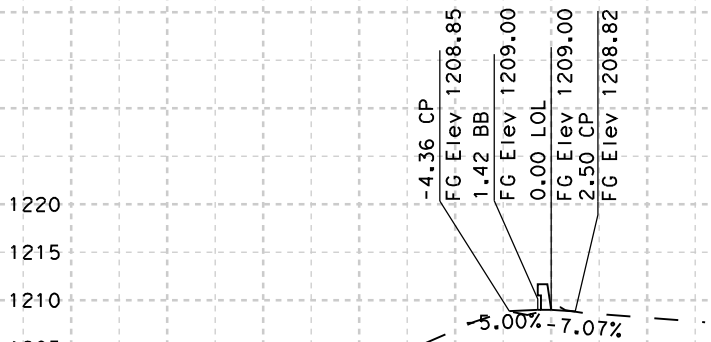

1220
1215
1210
1205
1200
1195
1190
1185

1506+00.00

CP	BB	LOL	SAWCUT
-5.00%	0.00%		-7.07%
1208.85	1209.00	1209.00	1208.82
-4.36	-1.42		2.50

-50 -40 -20 0 20 40 50

DATE: 8/18/2009

SCALE: 1" = 20' Horiz.
1" = 20' Vert.

PROJECT: 05-SCr-17
EA: 05-0L760

"B15" LINE
CROSS SECTIONS

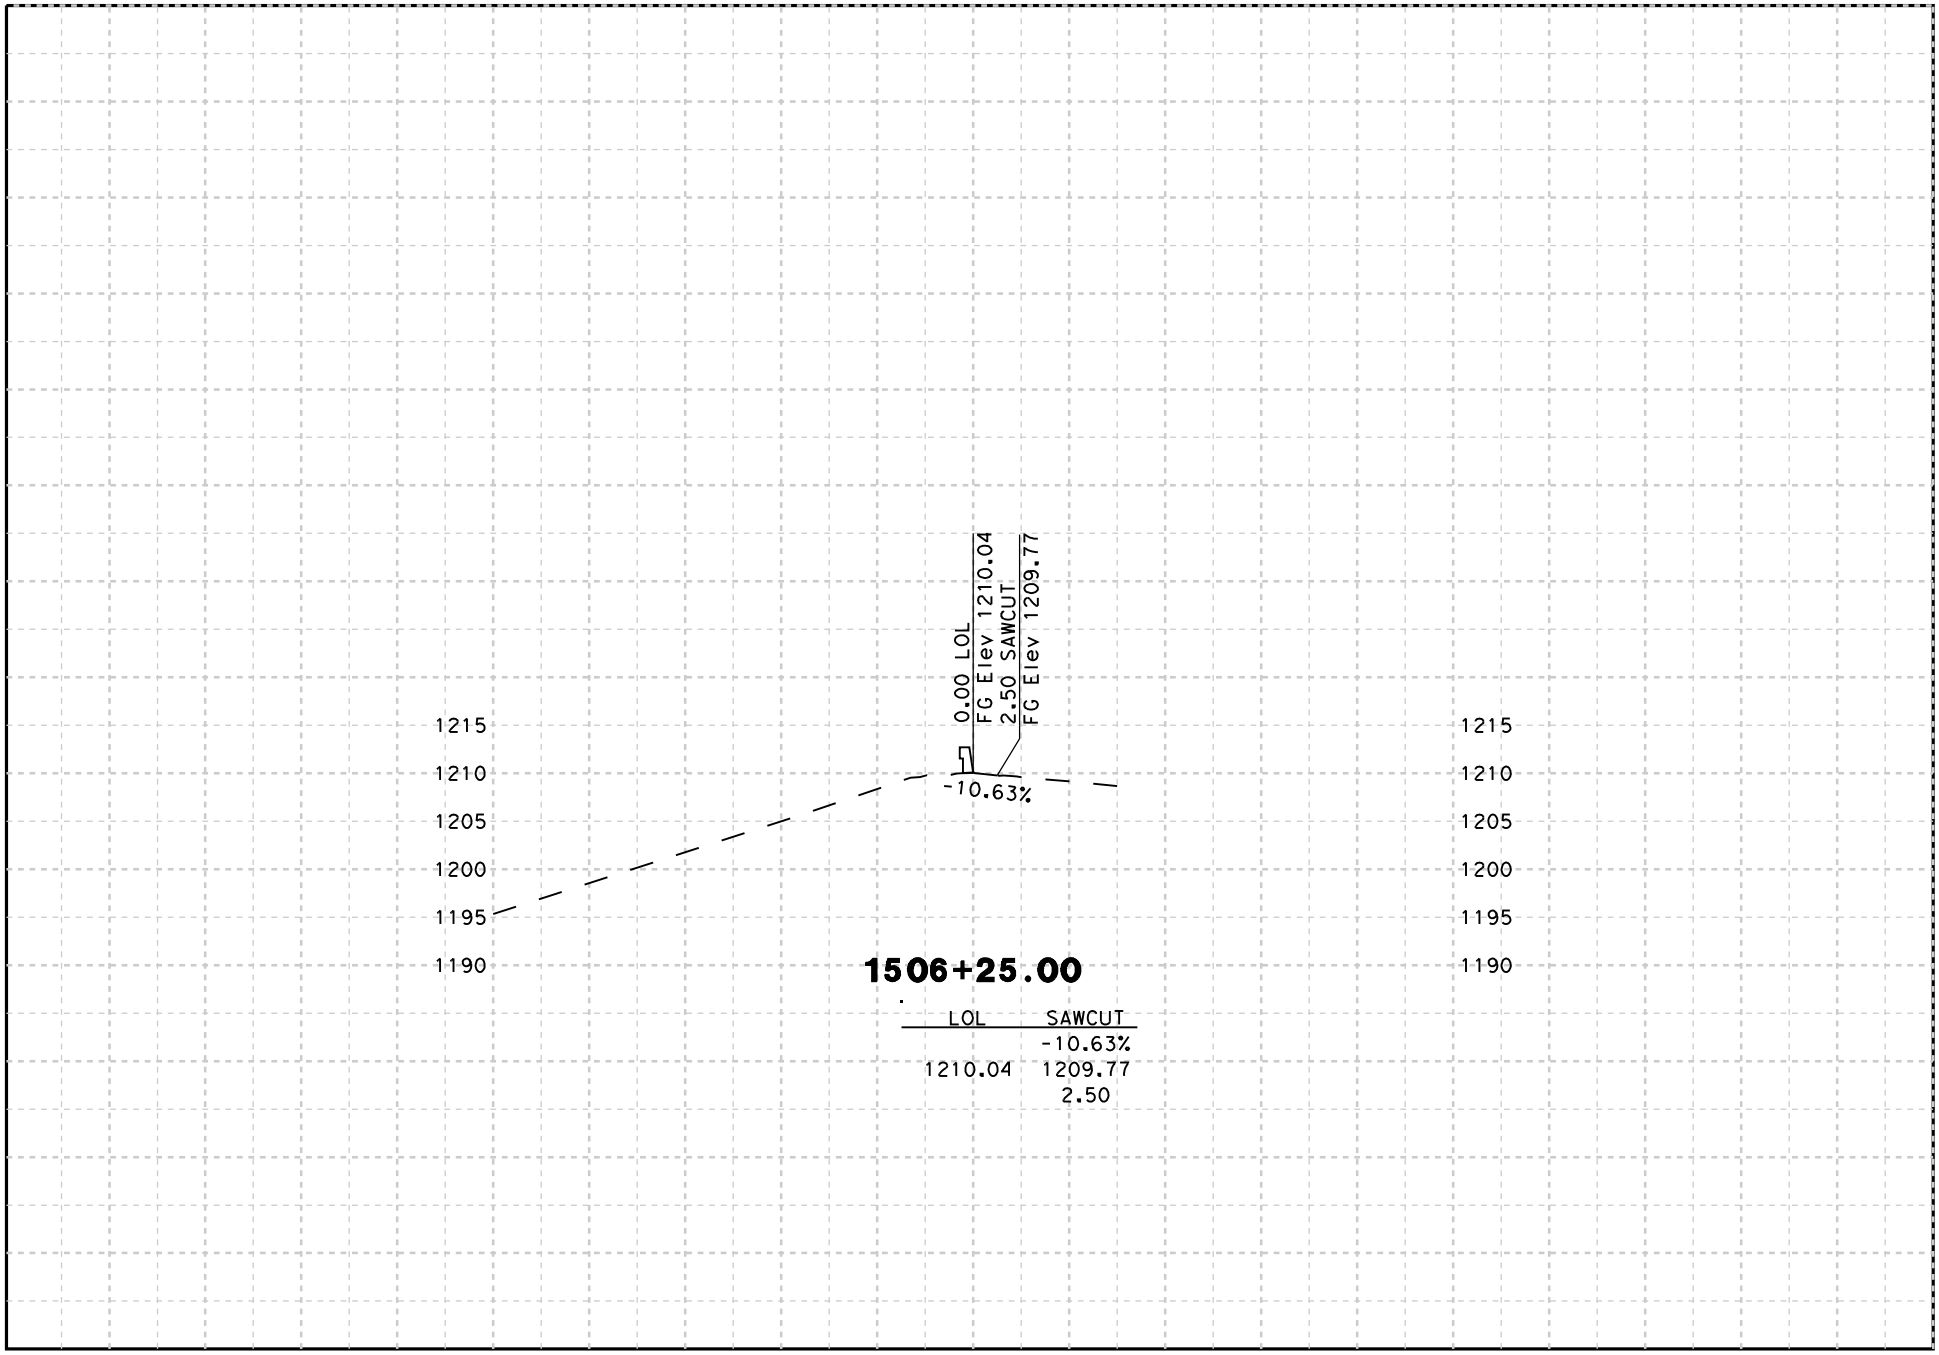

DATE: 8/18/2009

SCALE: 1" = 20' Horiz.
1" = 20' Vert.

PROJECT: 05-SCr-17
EA: 05-0L760

"B15" LINE
CROSS SECTIONS

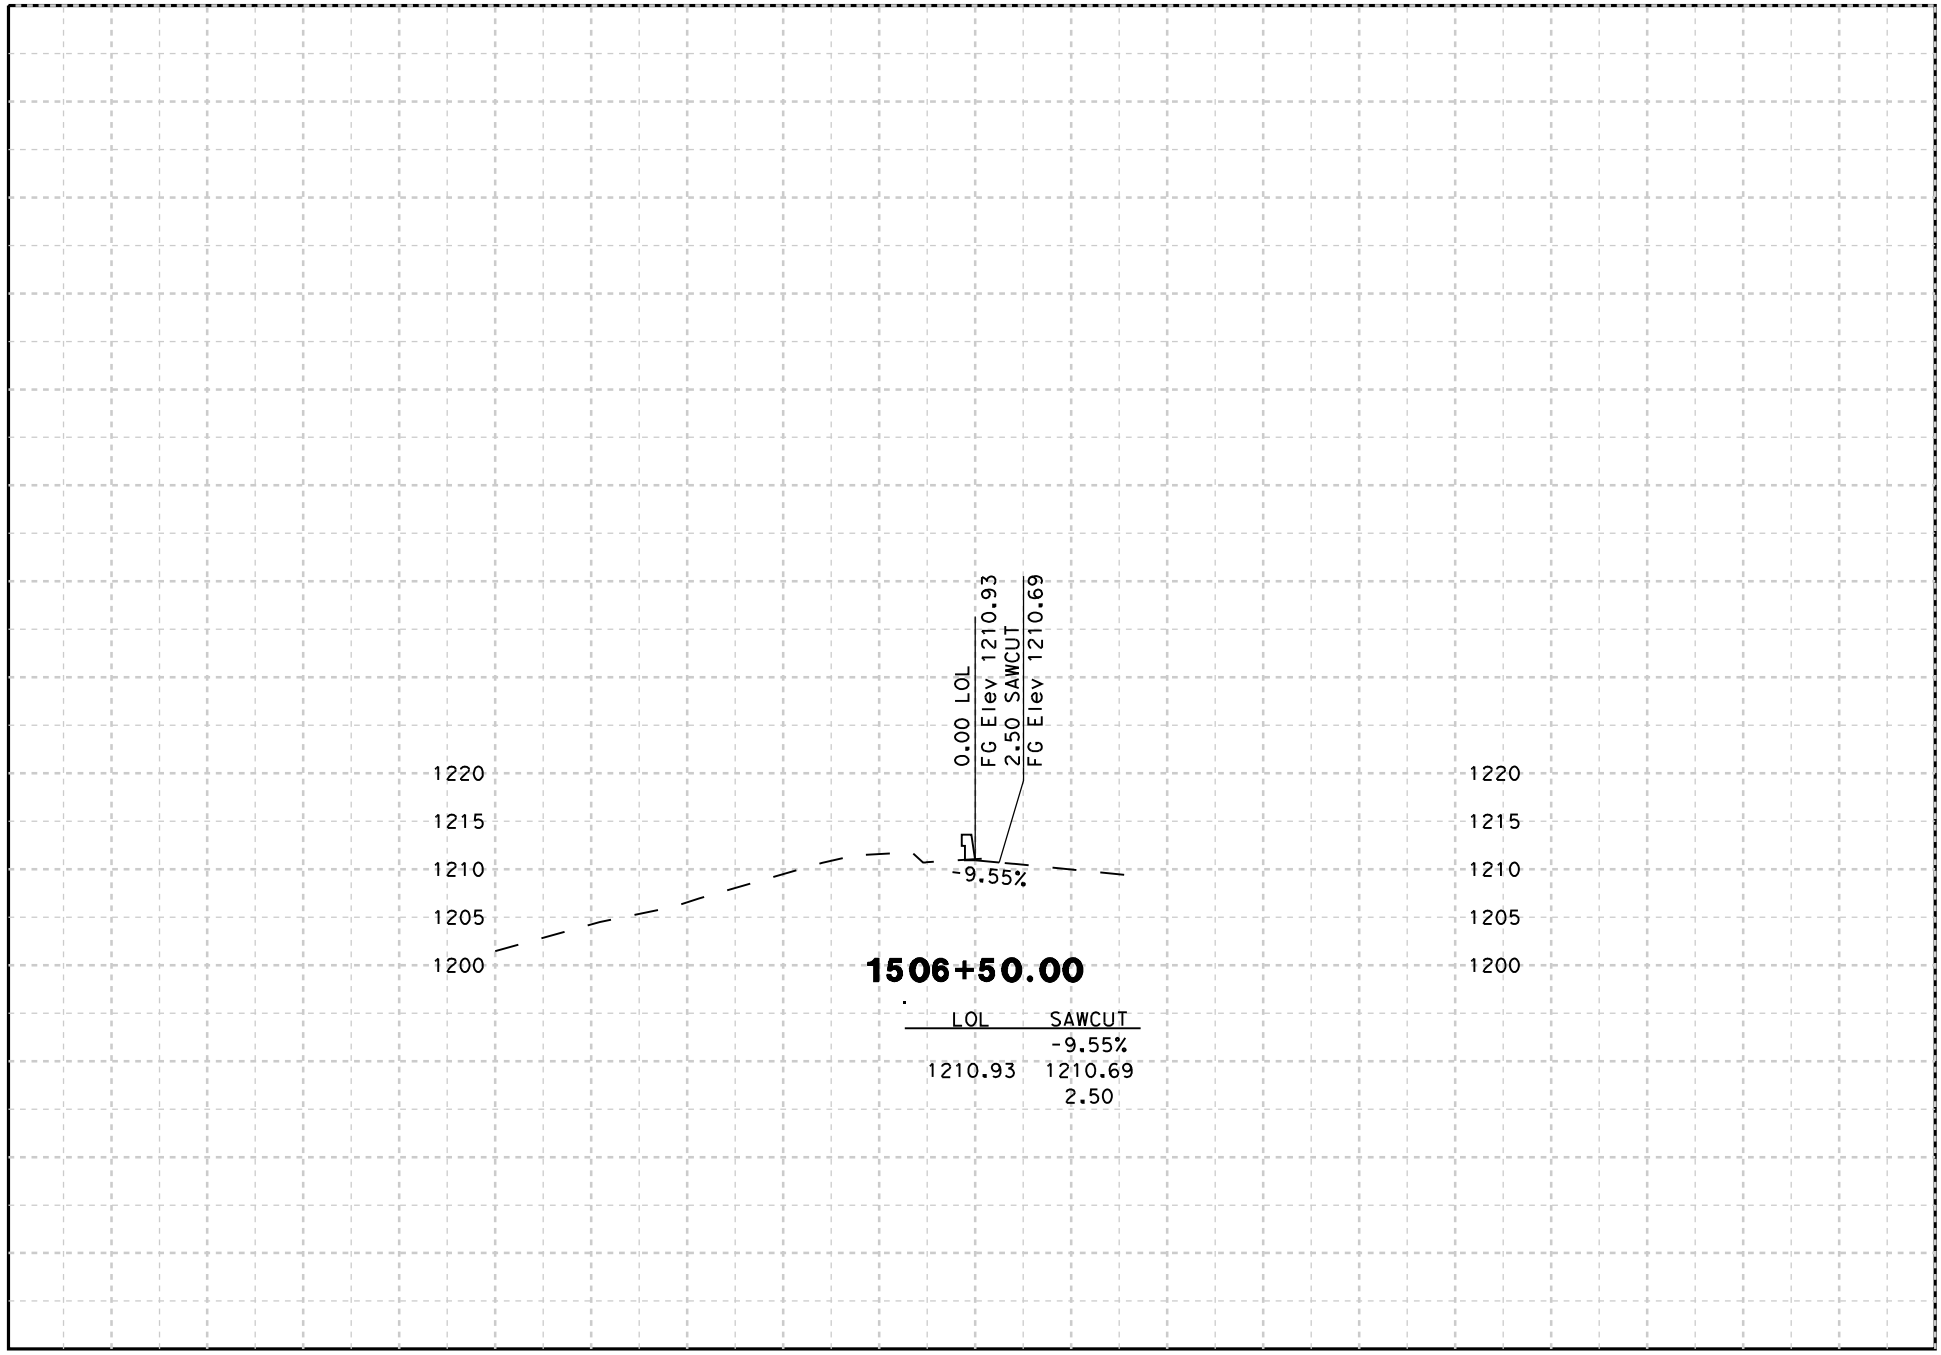

DATE: 8/18/2009

SCALE: 1" = 20' Horiz.
1" = 20' Vert.

PROJECT: 05-SCr-17
EA: 05-0L760

"B15" LINE
CROSS SECTIONS

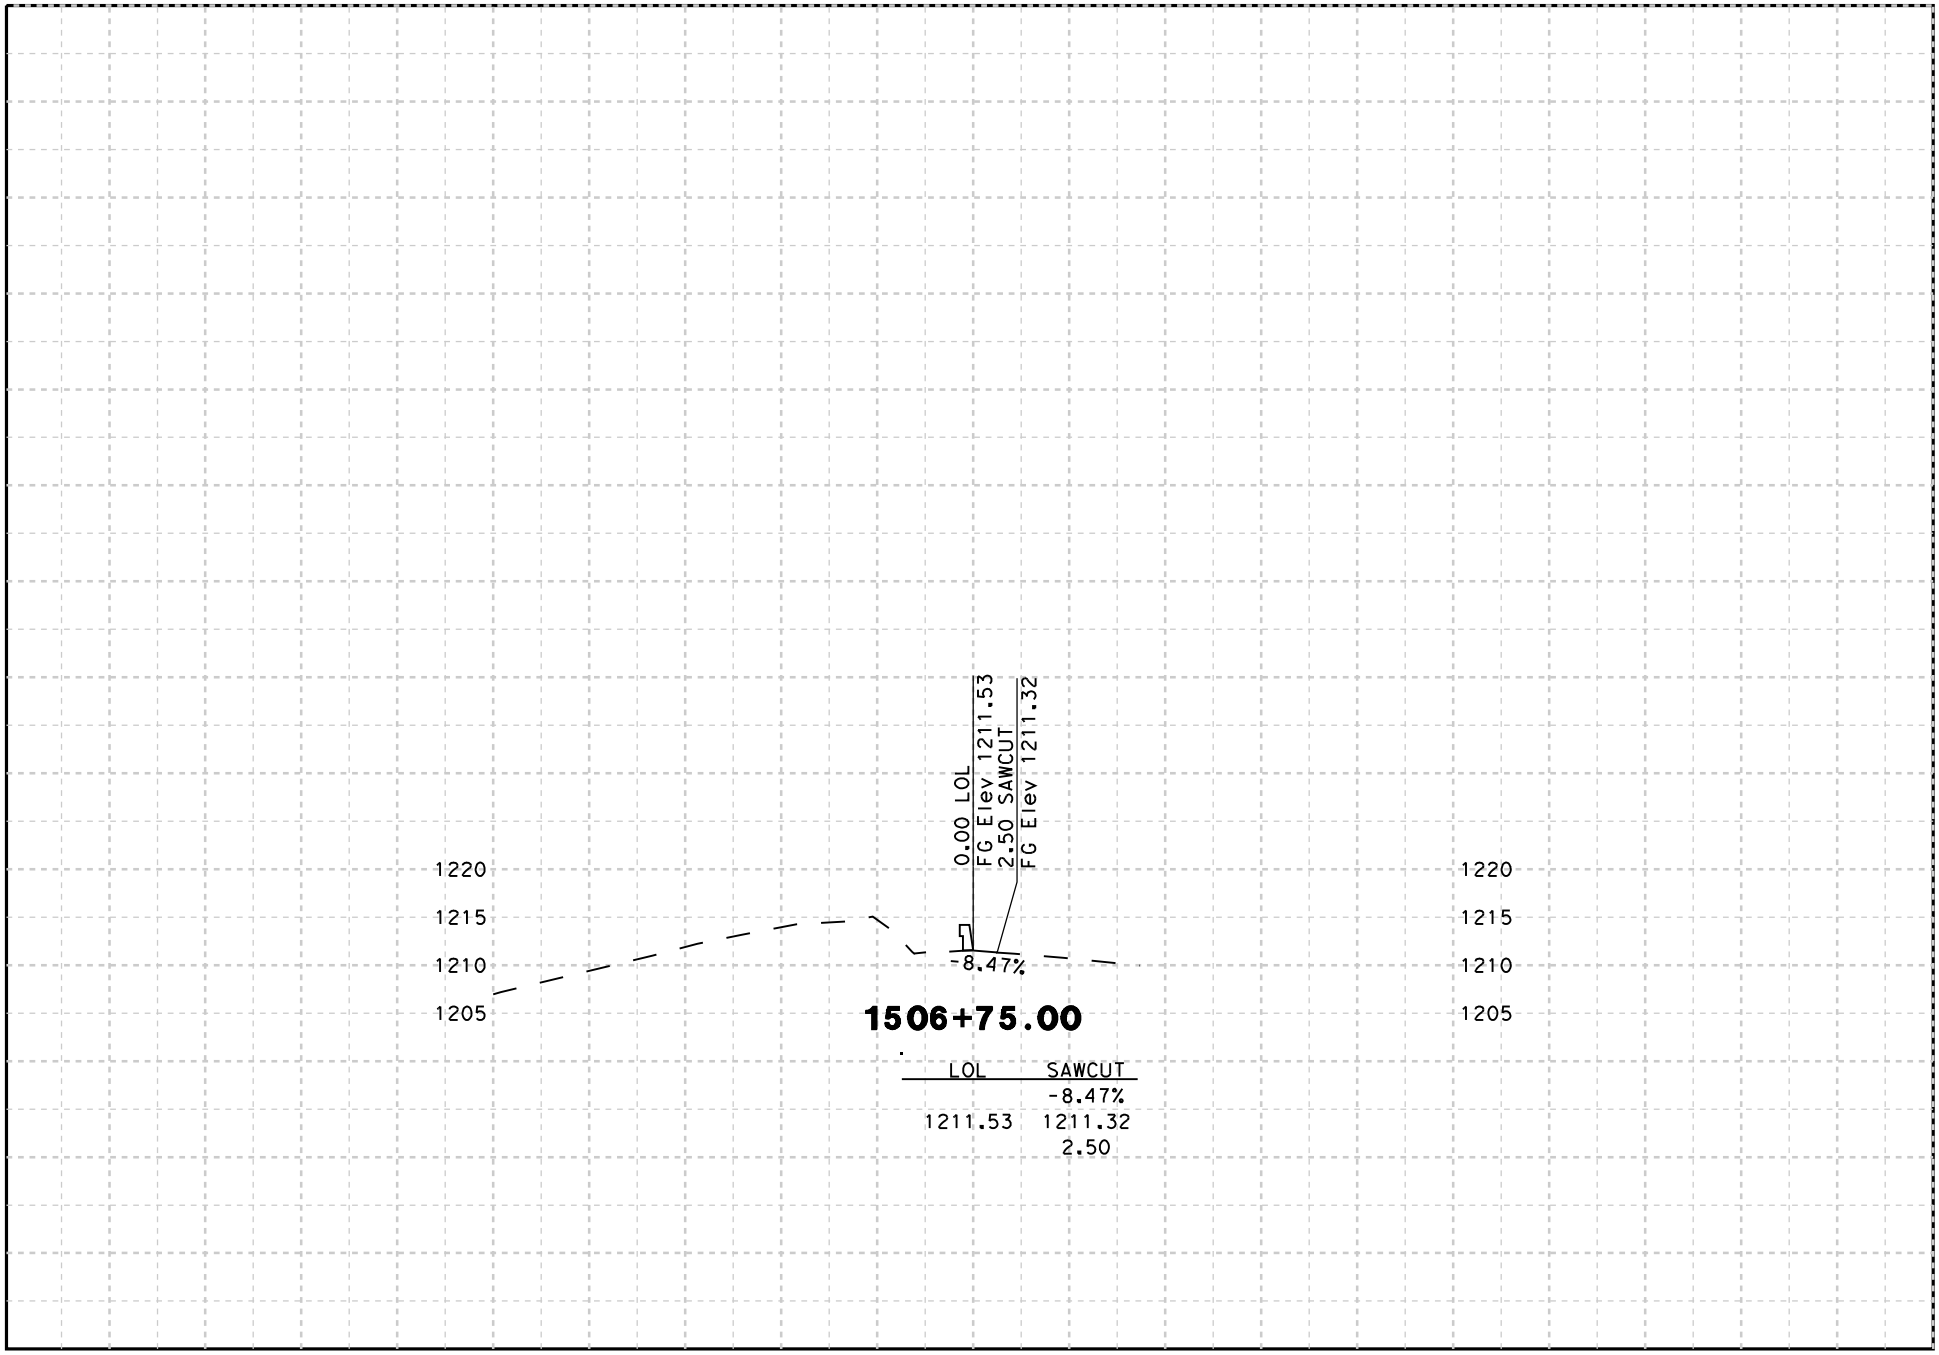

DATE: 8/18/2009

SCALE: 1" = 20' Horiz.
1" = 20' Vert.

PROJECT: 05-SCr-17
EA: 05-0L760

"B15" LINE
CROSS SECTIONS

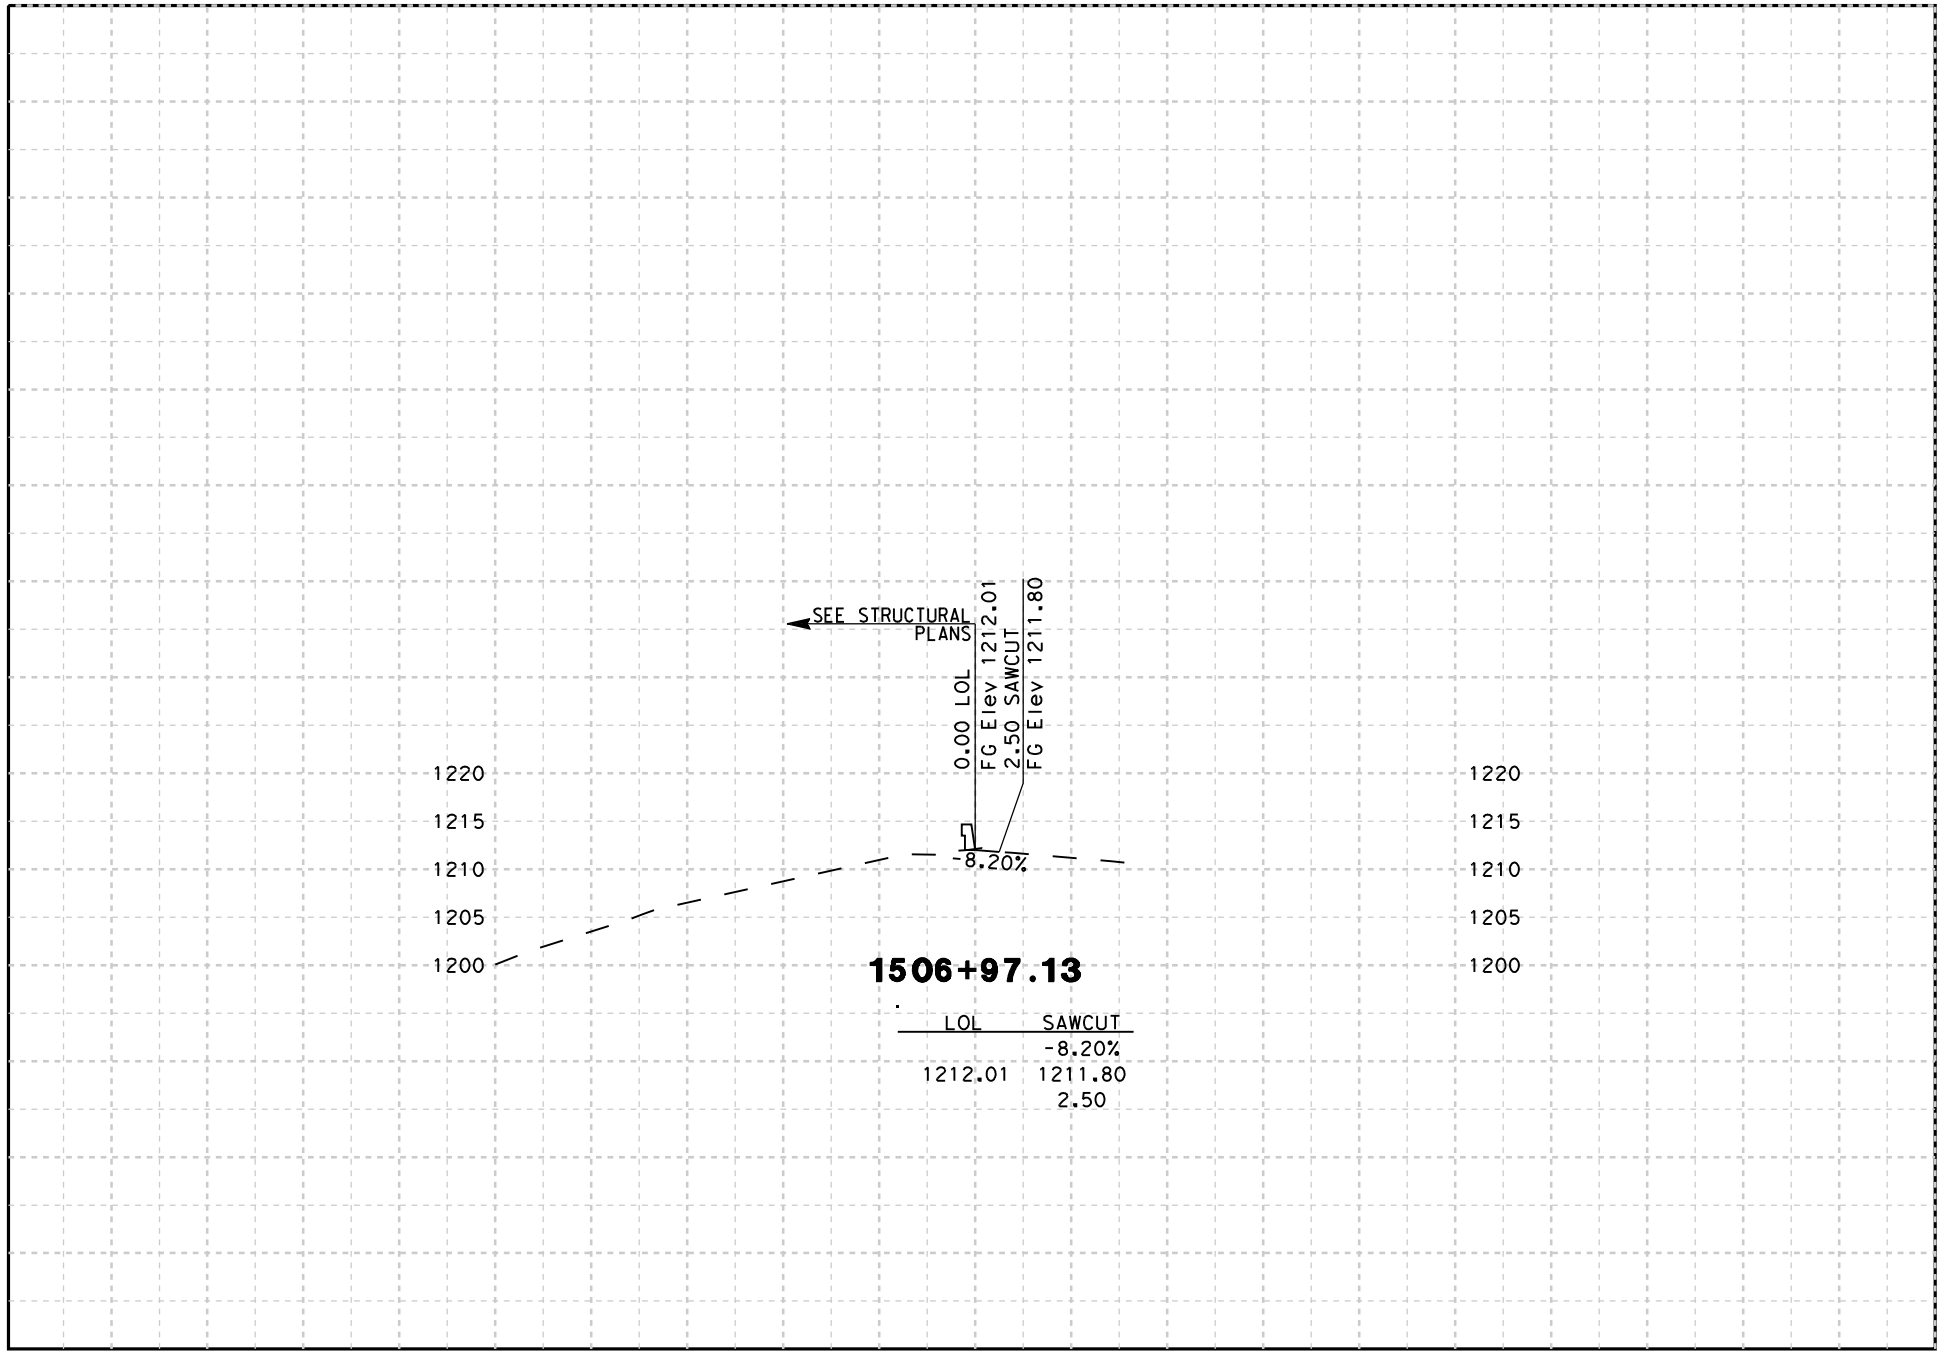

DATE: 8/18/2009

SCALE: 1" = 20' Horiz.
1" = 20' Vert.

PROJECT: 05-SCr-17
EA: 05-0L760

"B15" LINE
CROSS SECTIONS

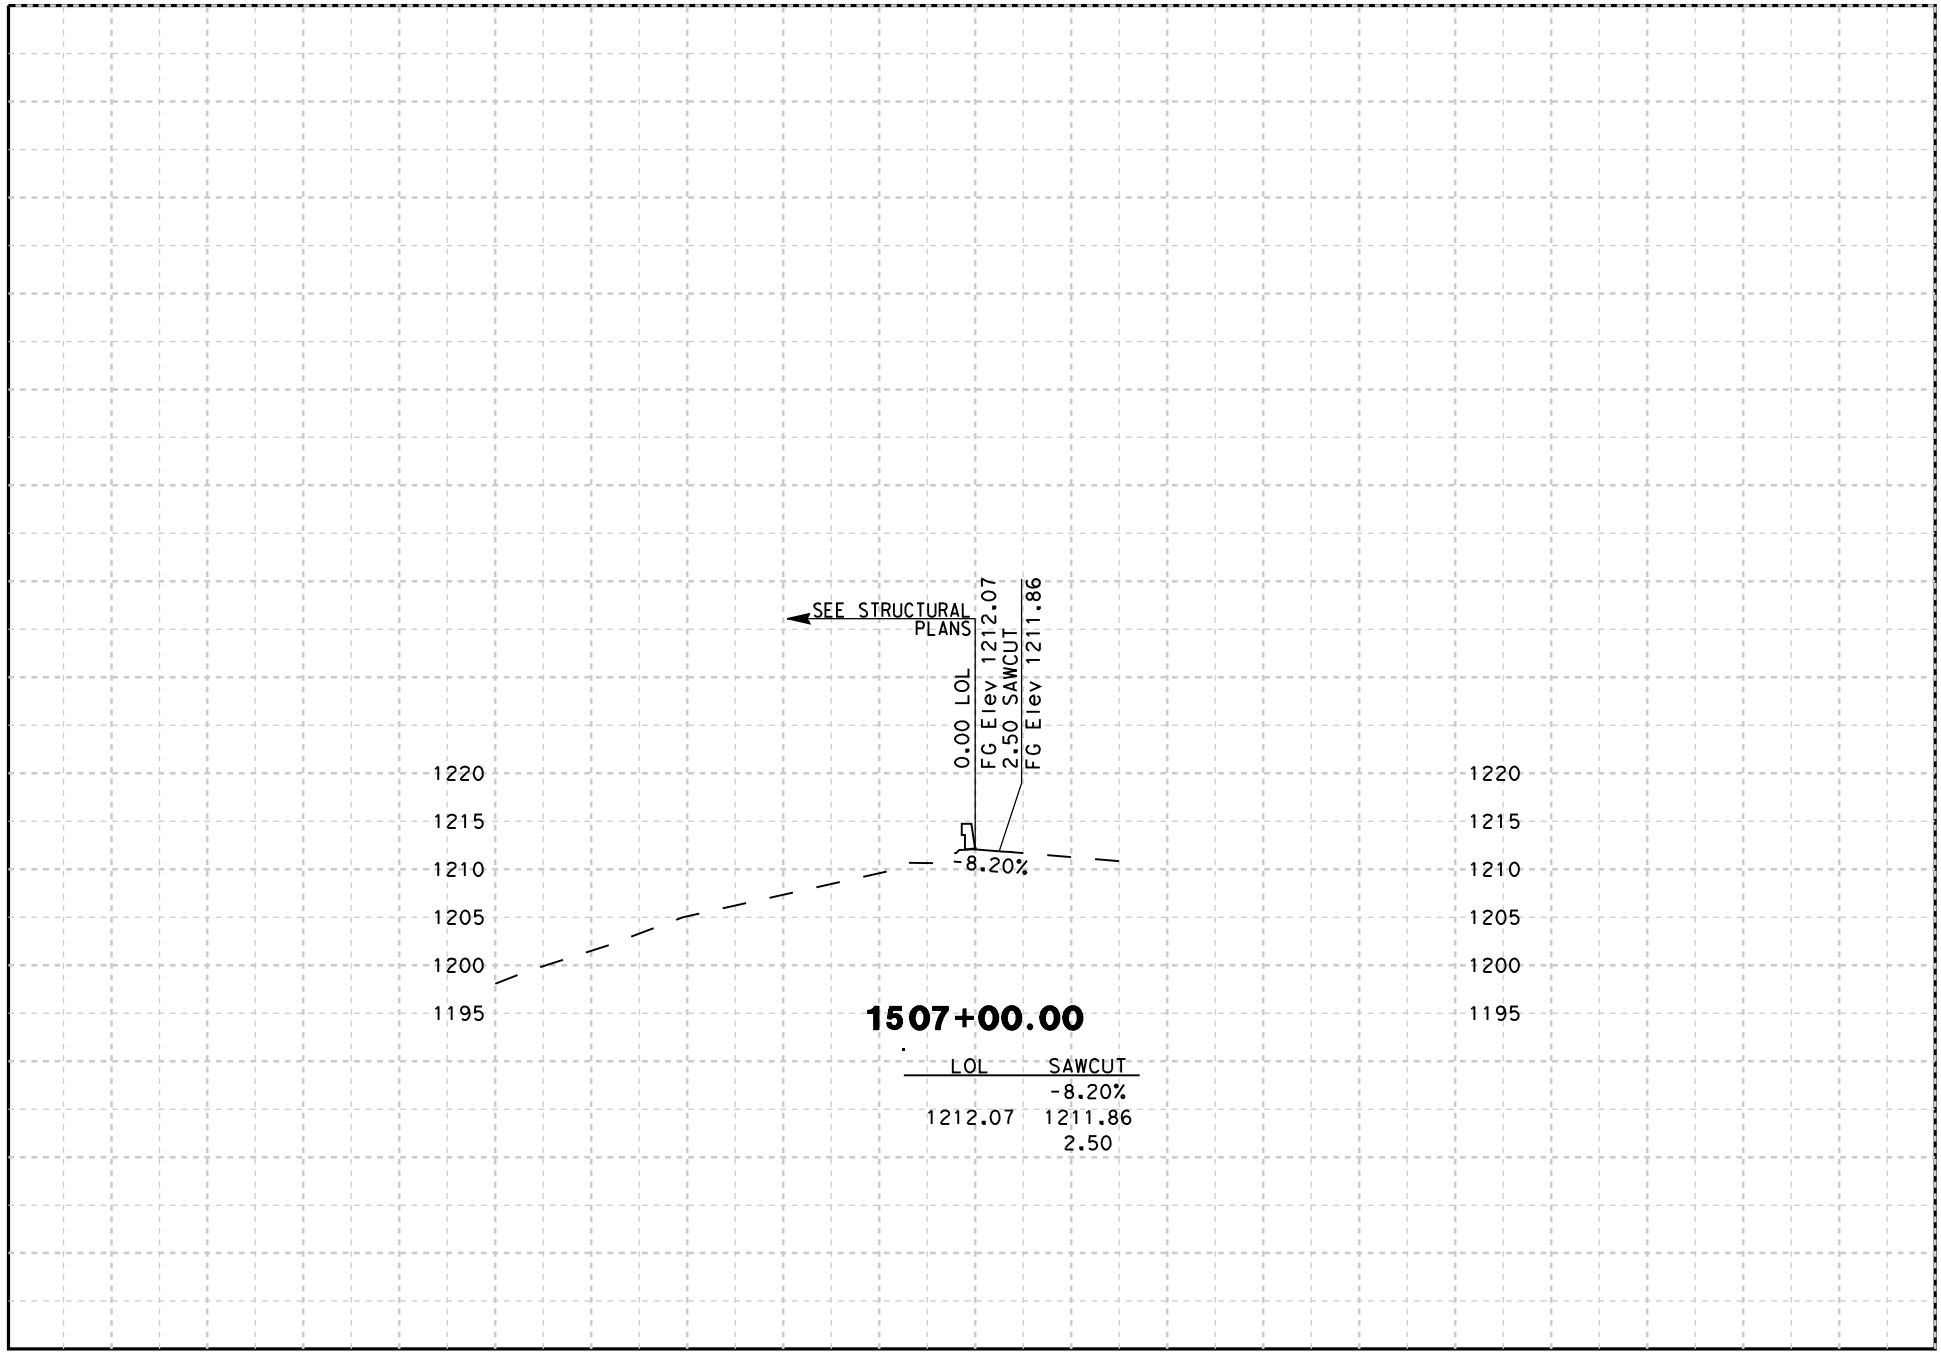

DATE: 8/18/2009

SCALE: 1" = 20' Horiz.
1" = 20' Vert.

PROJECT: 05-SCr-17
EA: 05-0L760

"B15" LINE
CROSS SECTIONS

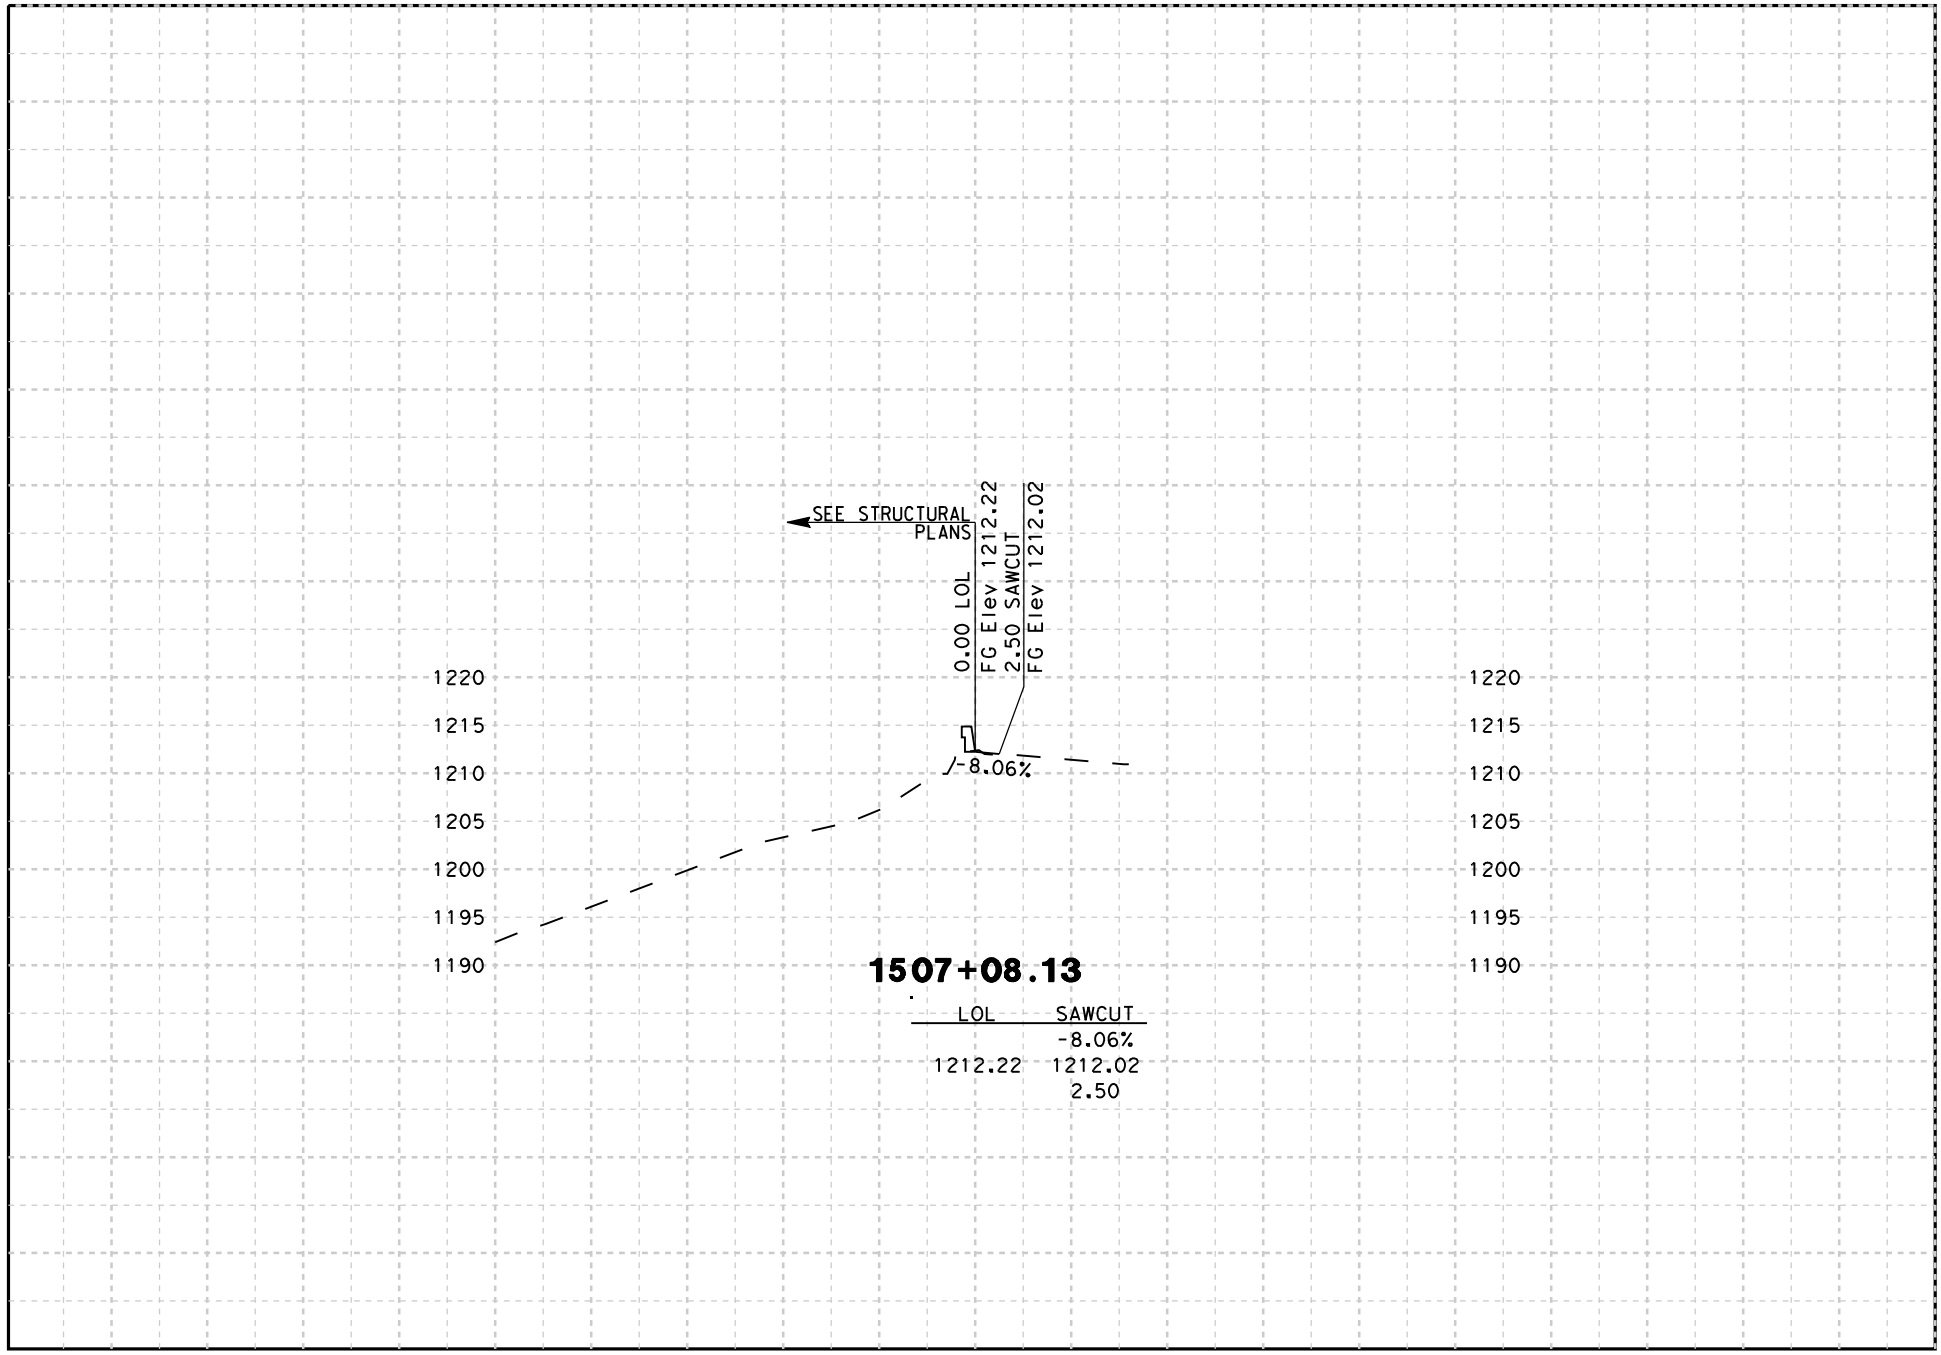

DATE: 8/18/2009

SCALE: 1" = 20' Horiz.
1" = 20' Vert.

PROJECT: 05-SCr-17
EA: 05-0L760

"B15" LINE
CROSS SECTIONS

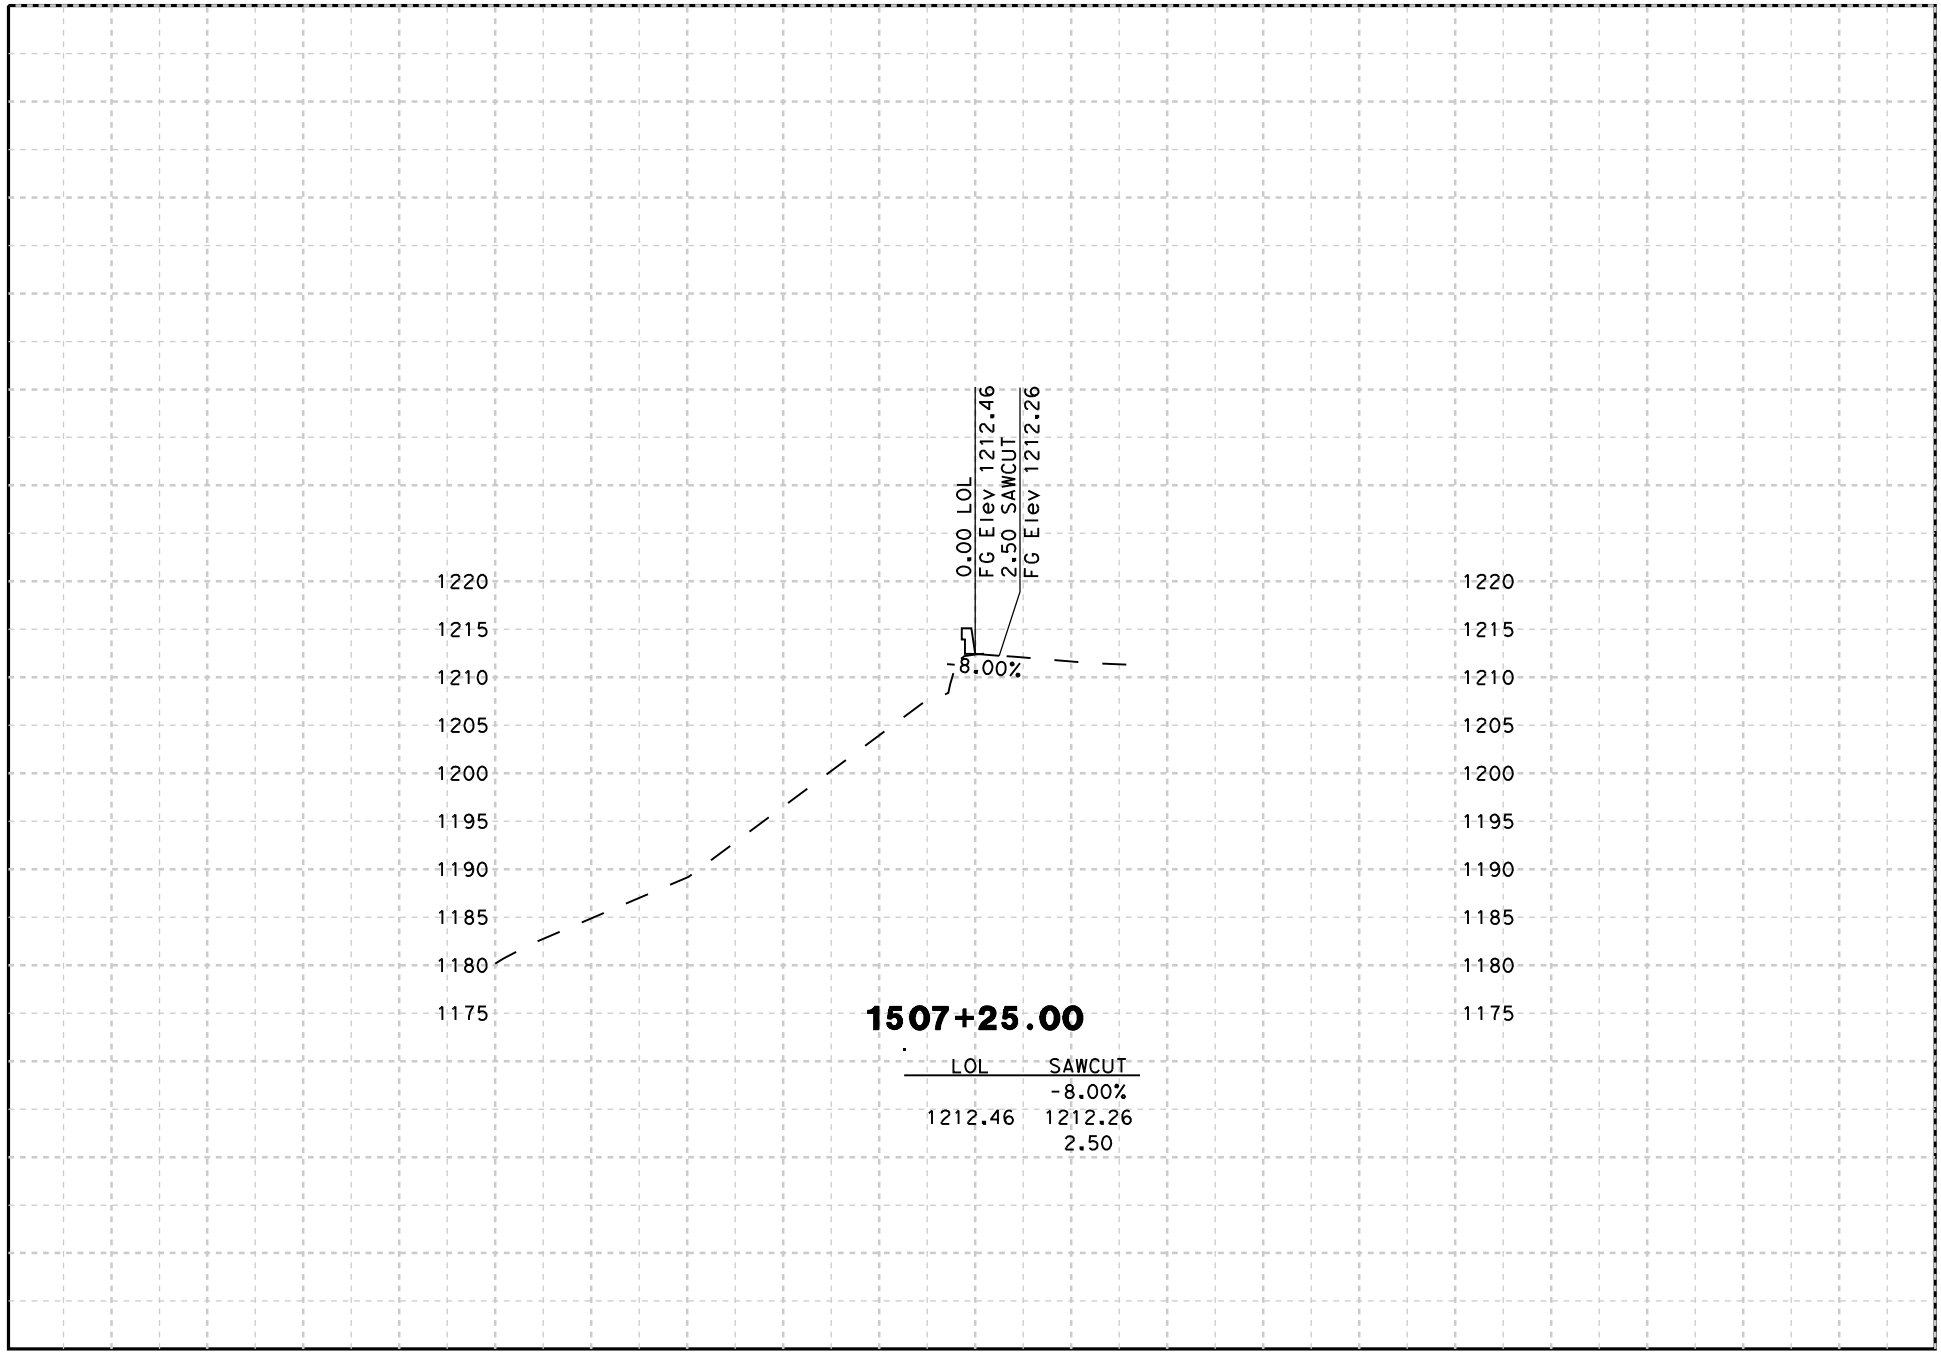

DATE: 8/18/2009

SCALE: 1" = 20' Horiz.
1" = 20' Vert.

PROJECT: 05-SCr-17
EA: 05-0L760

"B15" LINE
CROSS SECTIONS

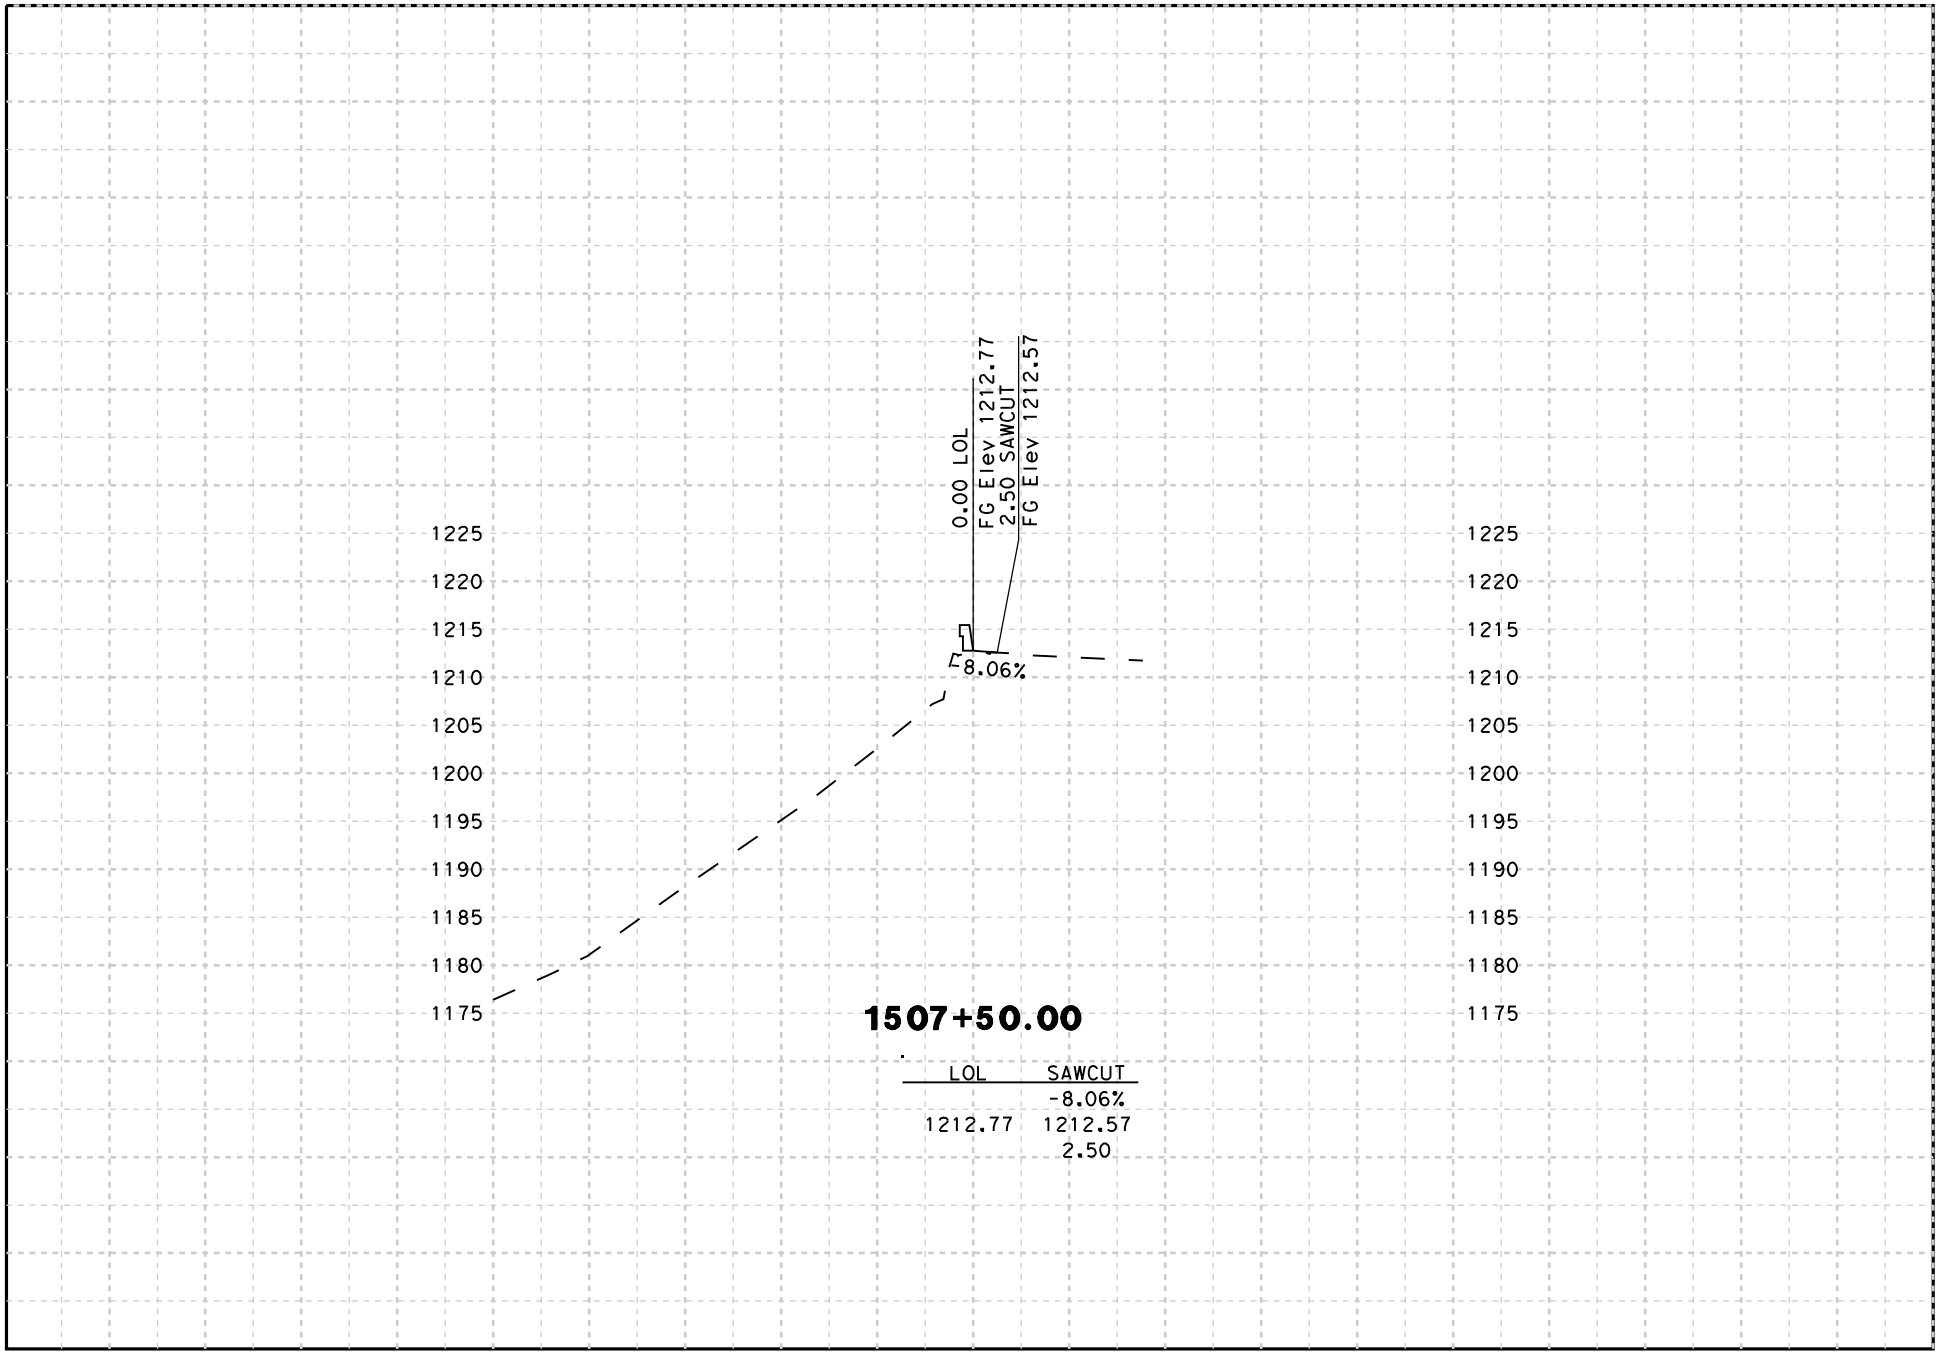

DATE: 8/18/2009

SCALE: 1" = 20' Horiz.
1" = 20' Vert.

PROJECT: 05-SCr-17
EA: 05-0L760

"B15" LINE
CROSS SECTIONS
SHEET 30 OF 38

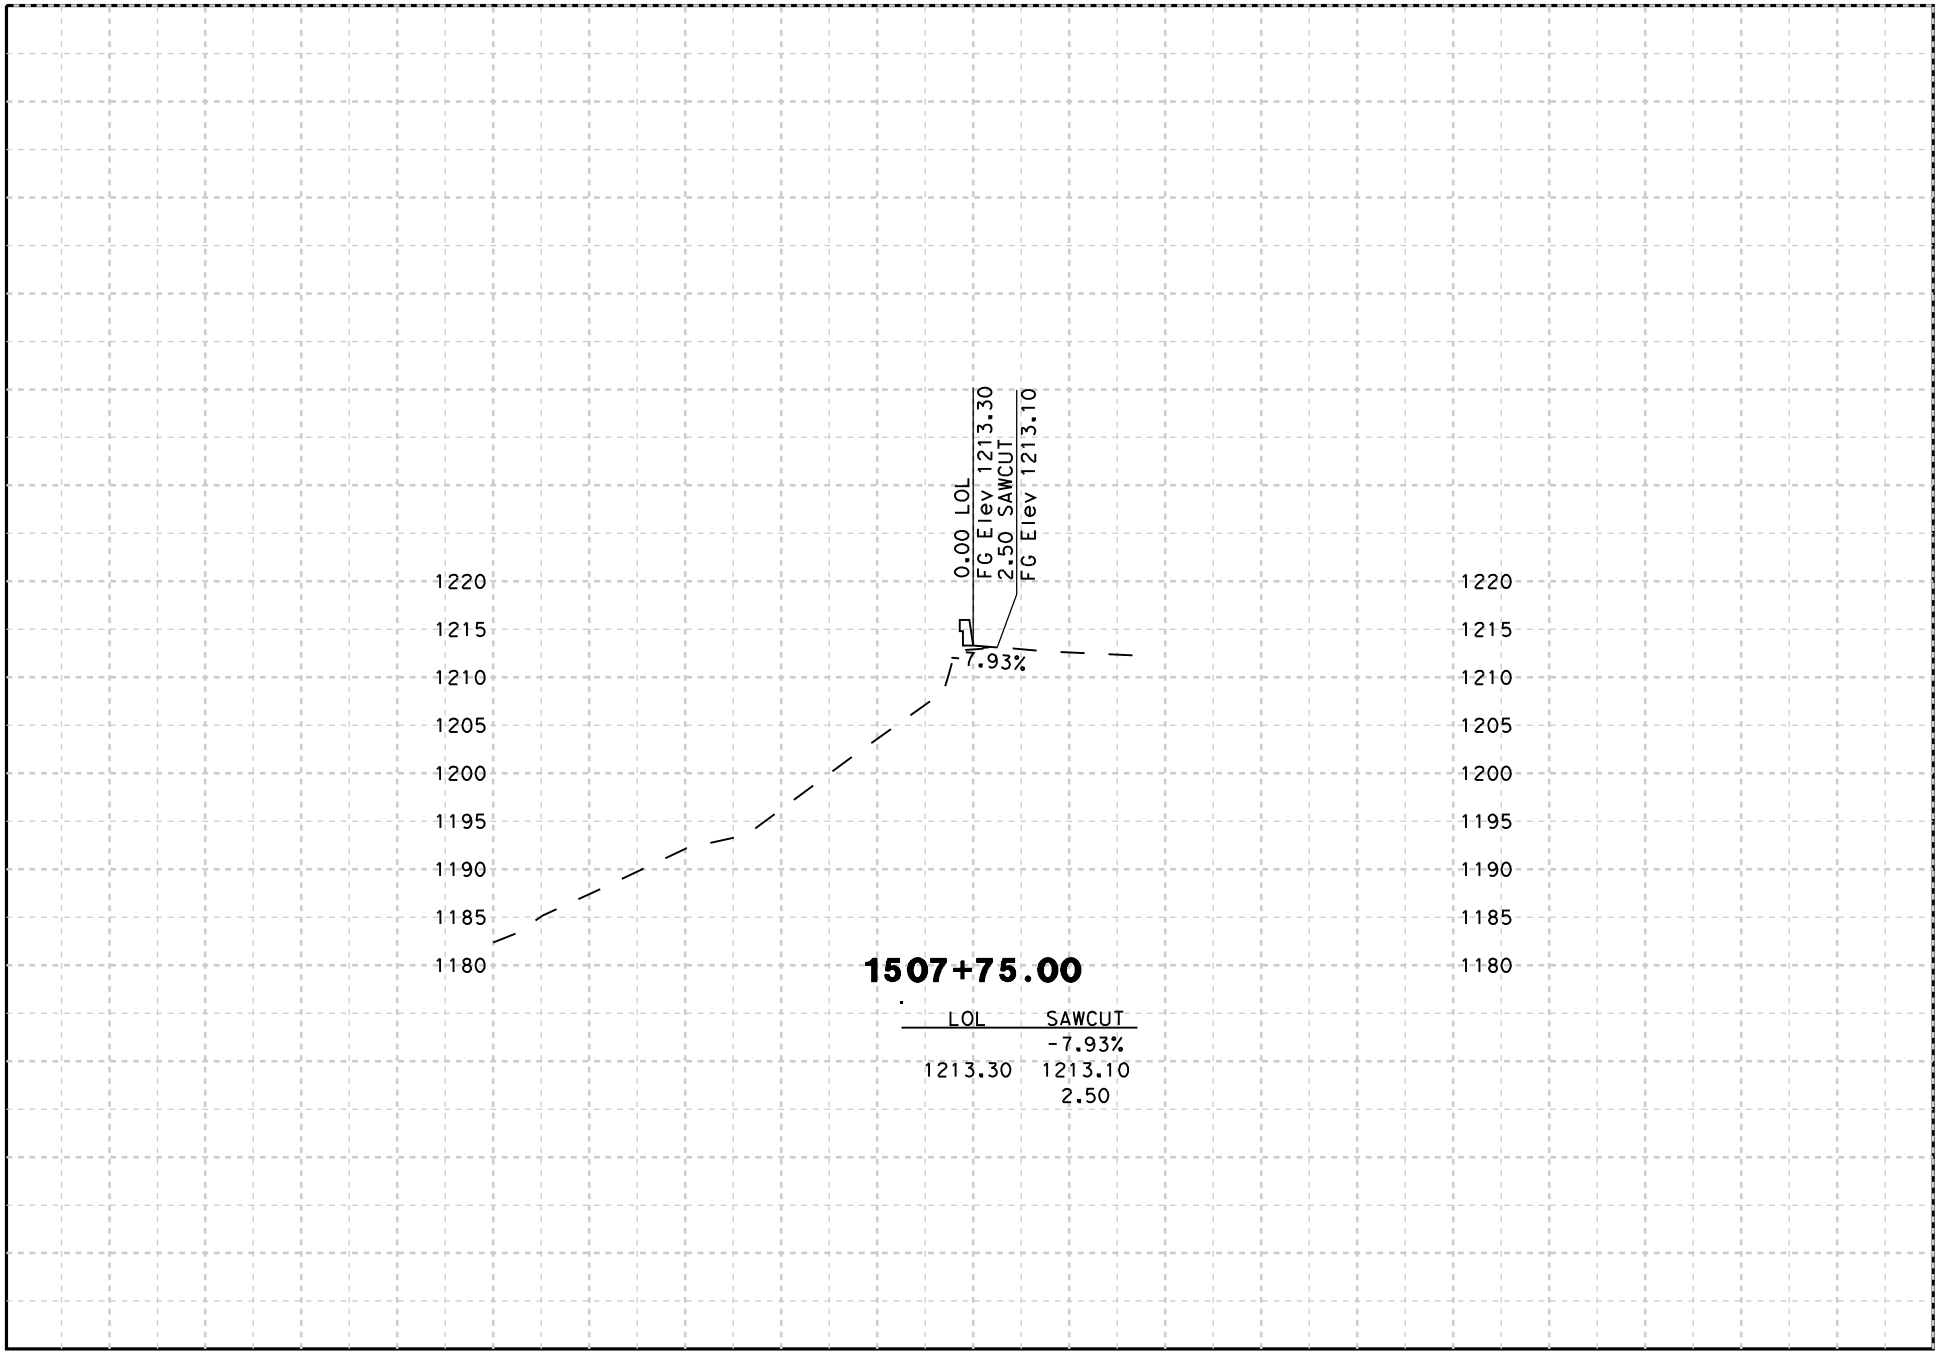

DATE: 8/18/2009

SCALE: 1" = 20' Horiz.
1" = 20' Vert.

PROJECT: 05-SCr-17
EA: 05-0L760

"B15" LINE
CROSS SECTIONS
SHEET 31 OF 38

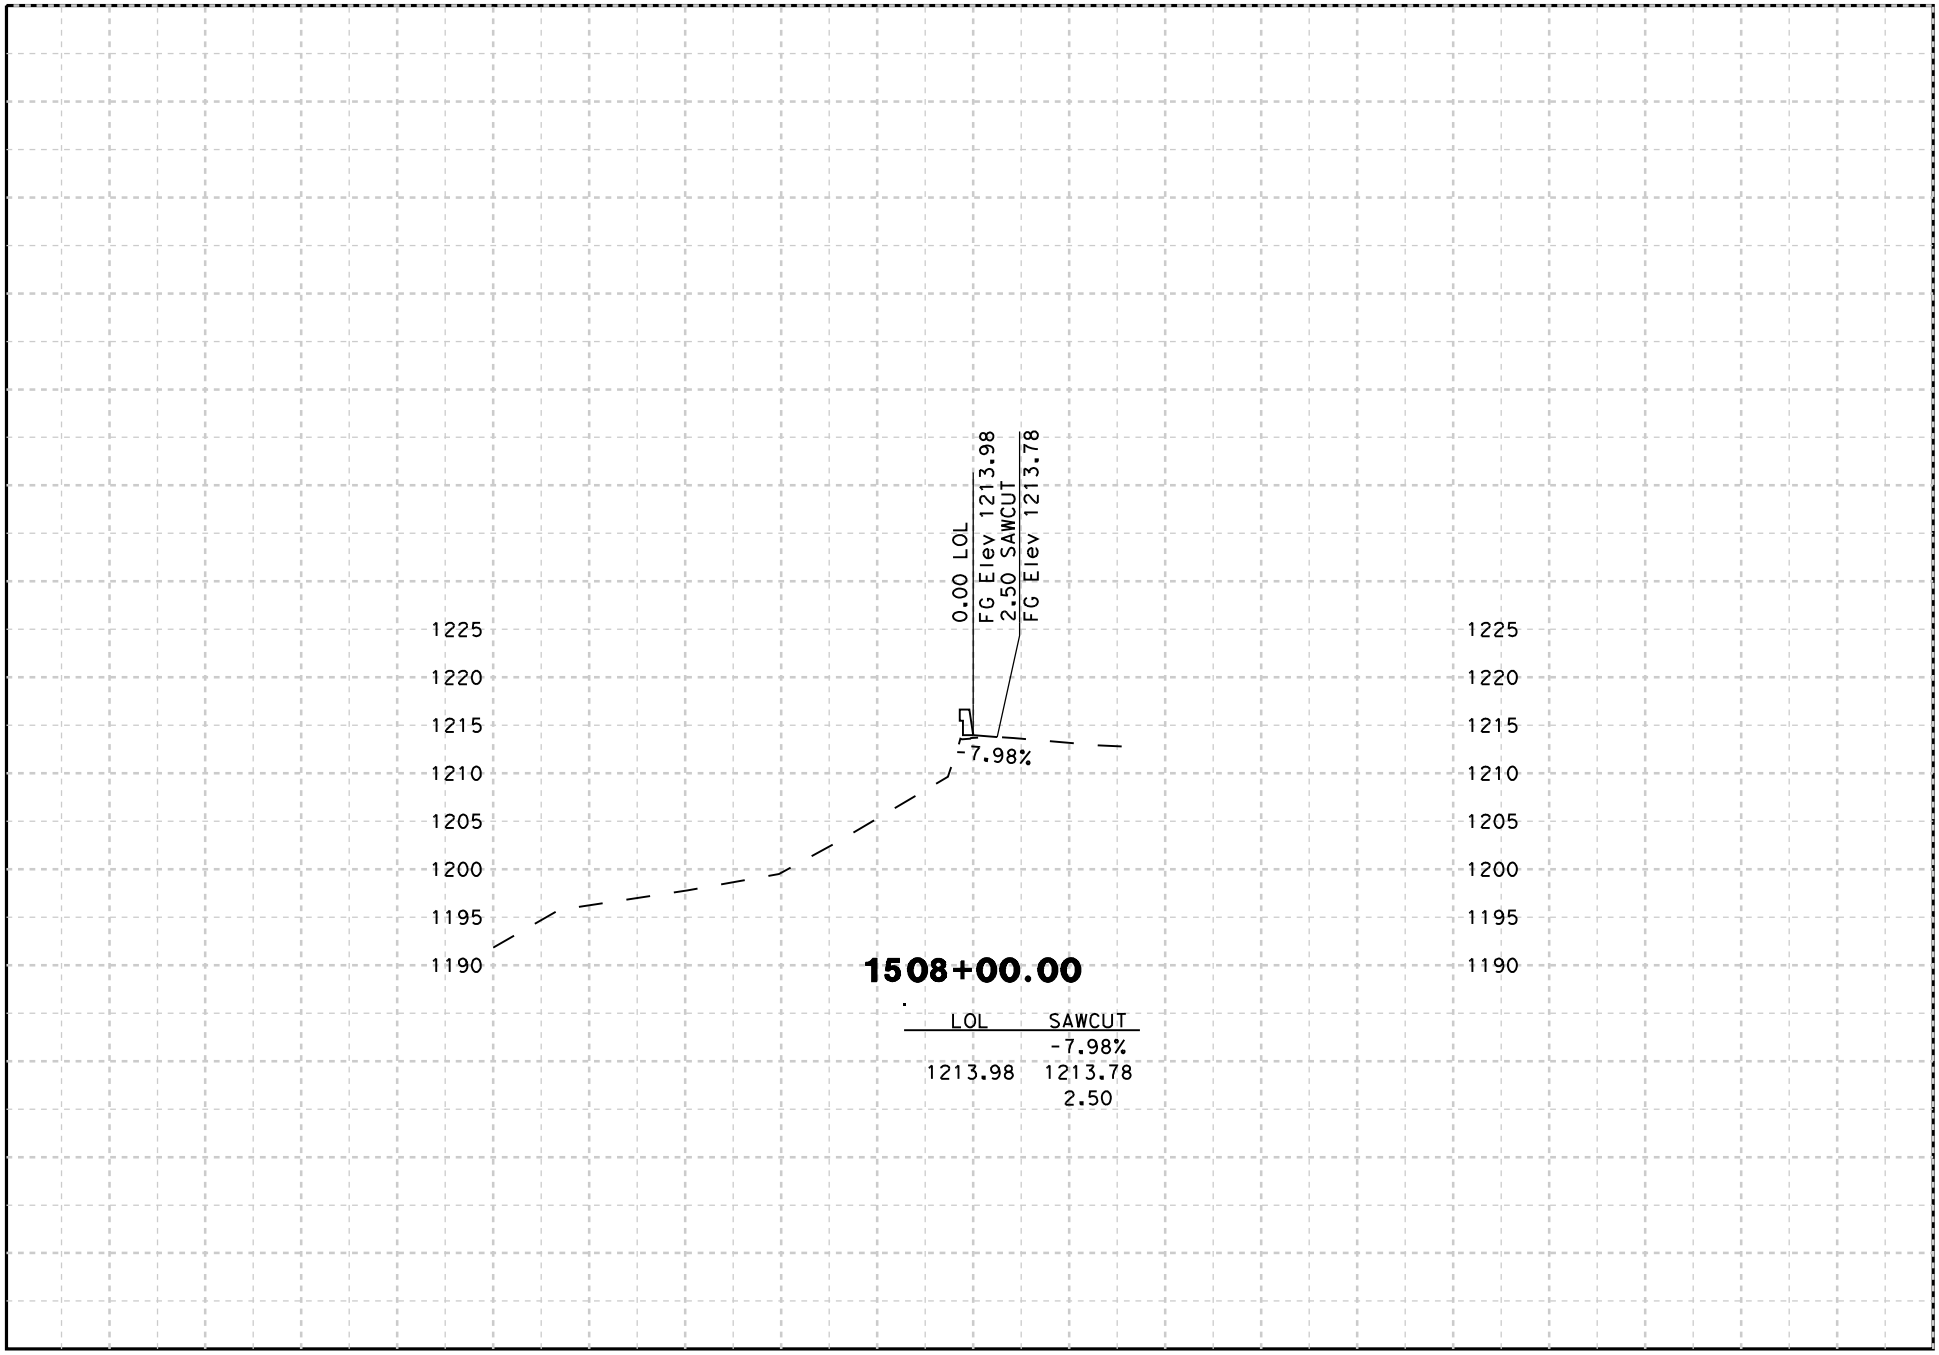

DATE: 8/18/2009

SCALE: 1" = 20' Horiz.
1" = 20' Vert.

PROJECT: 05-SCr-17
EA: 05-0L760

"B15" LINE
CROSS SECTIONS

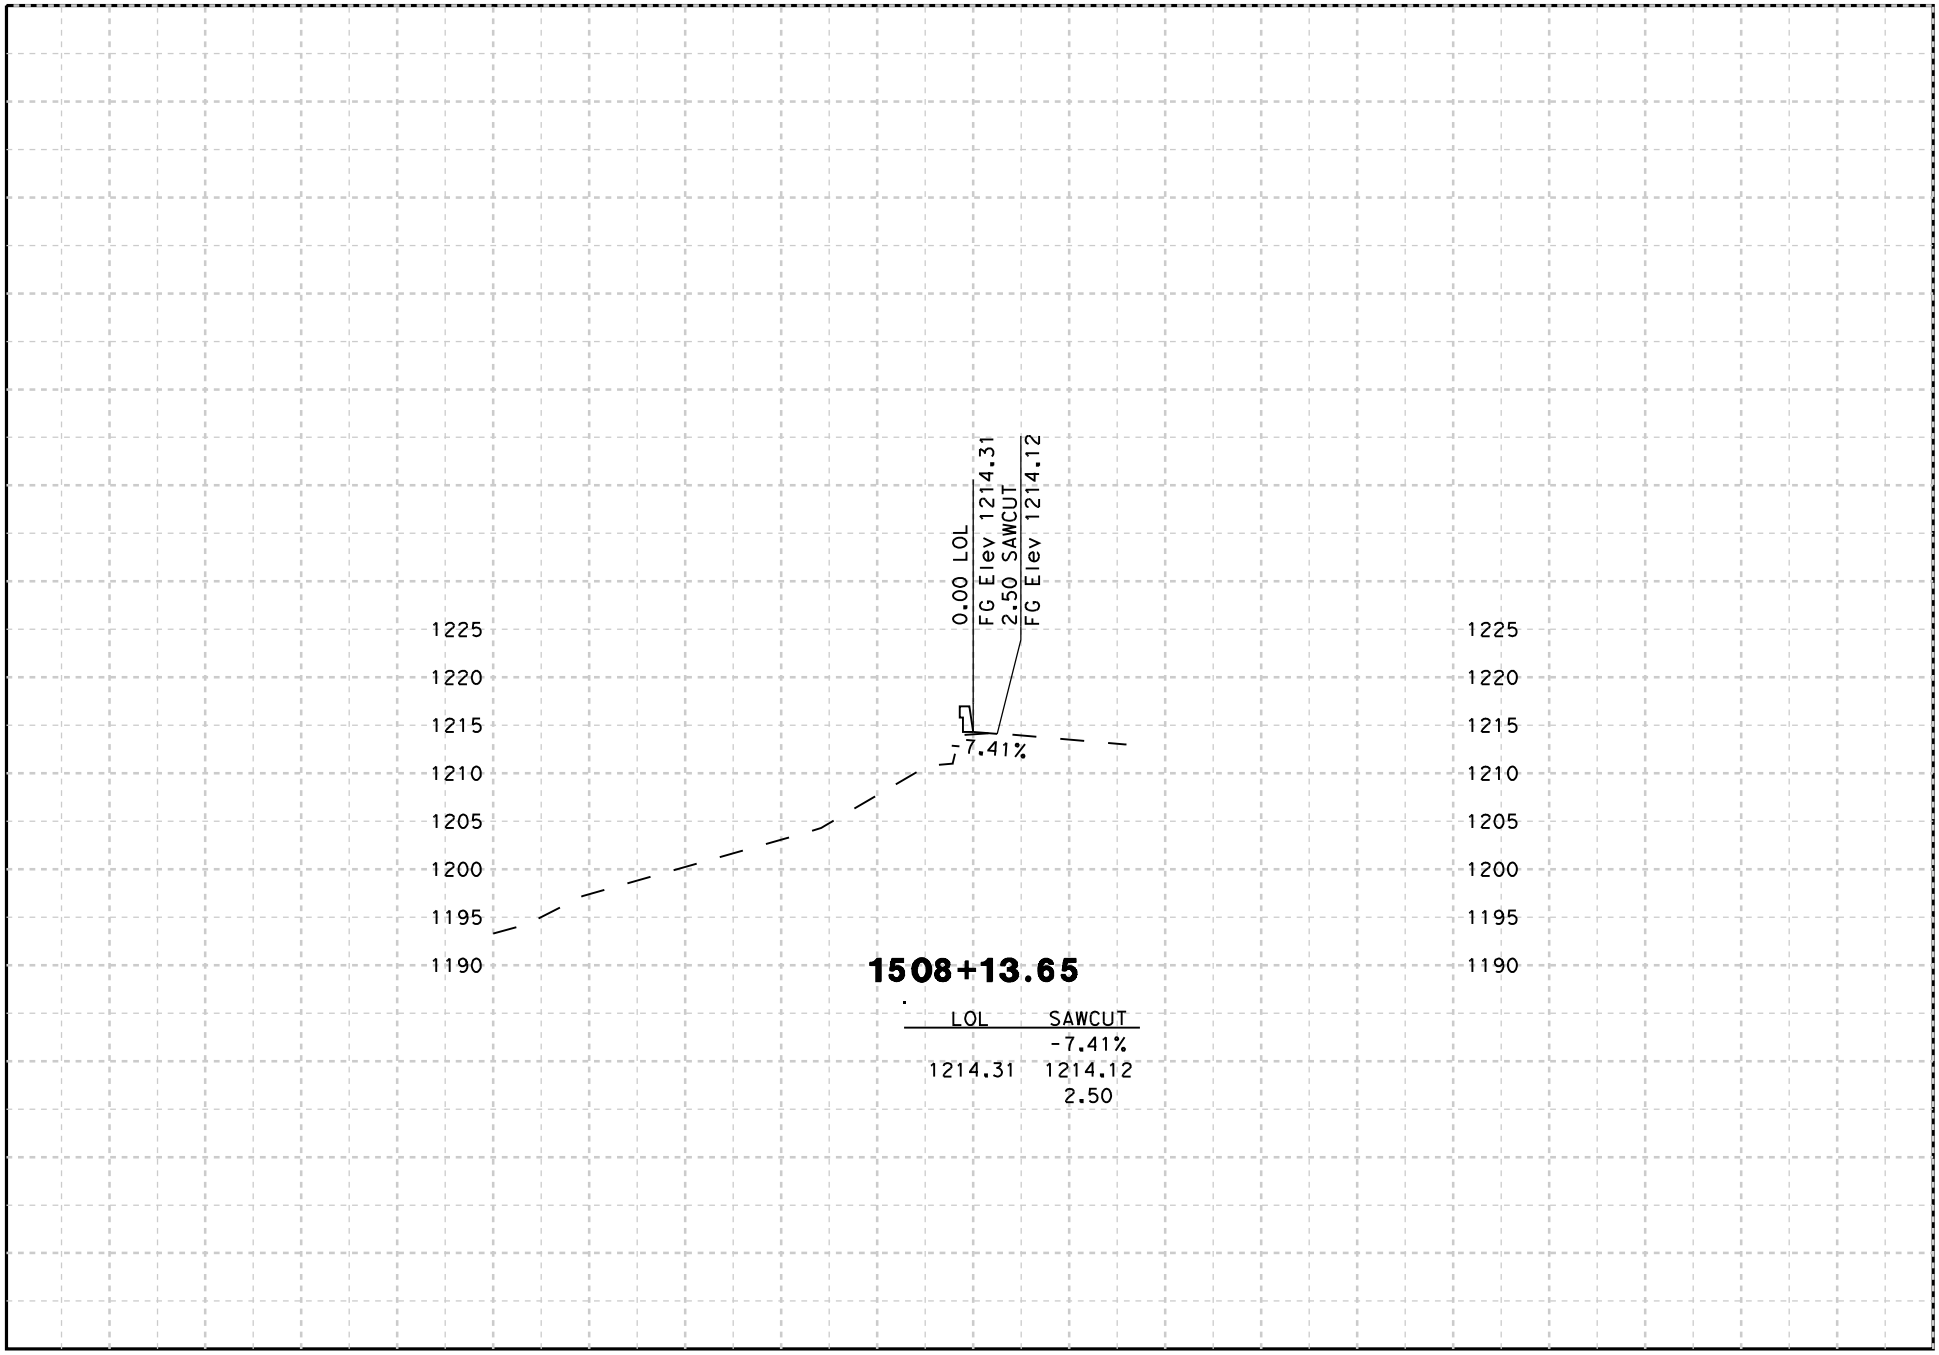

DATE: 8/18/2009

SCALE: 1" = 20' Horiz.
1" = 20' Vert.

PROJECT: 05-SCr-17
EA: 05-0L760

"B15" LINE
CROSS SECTIONS

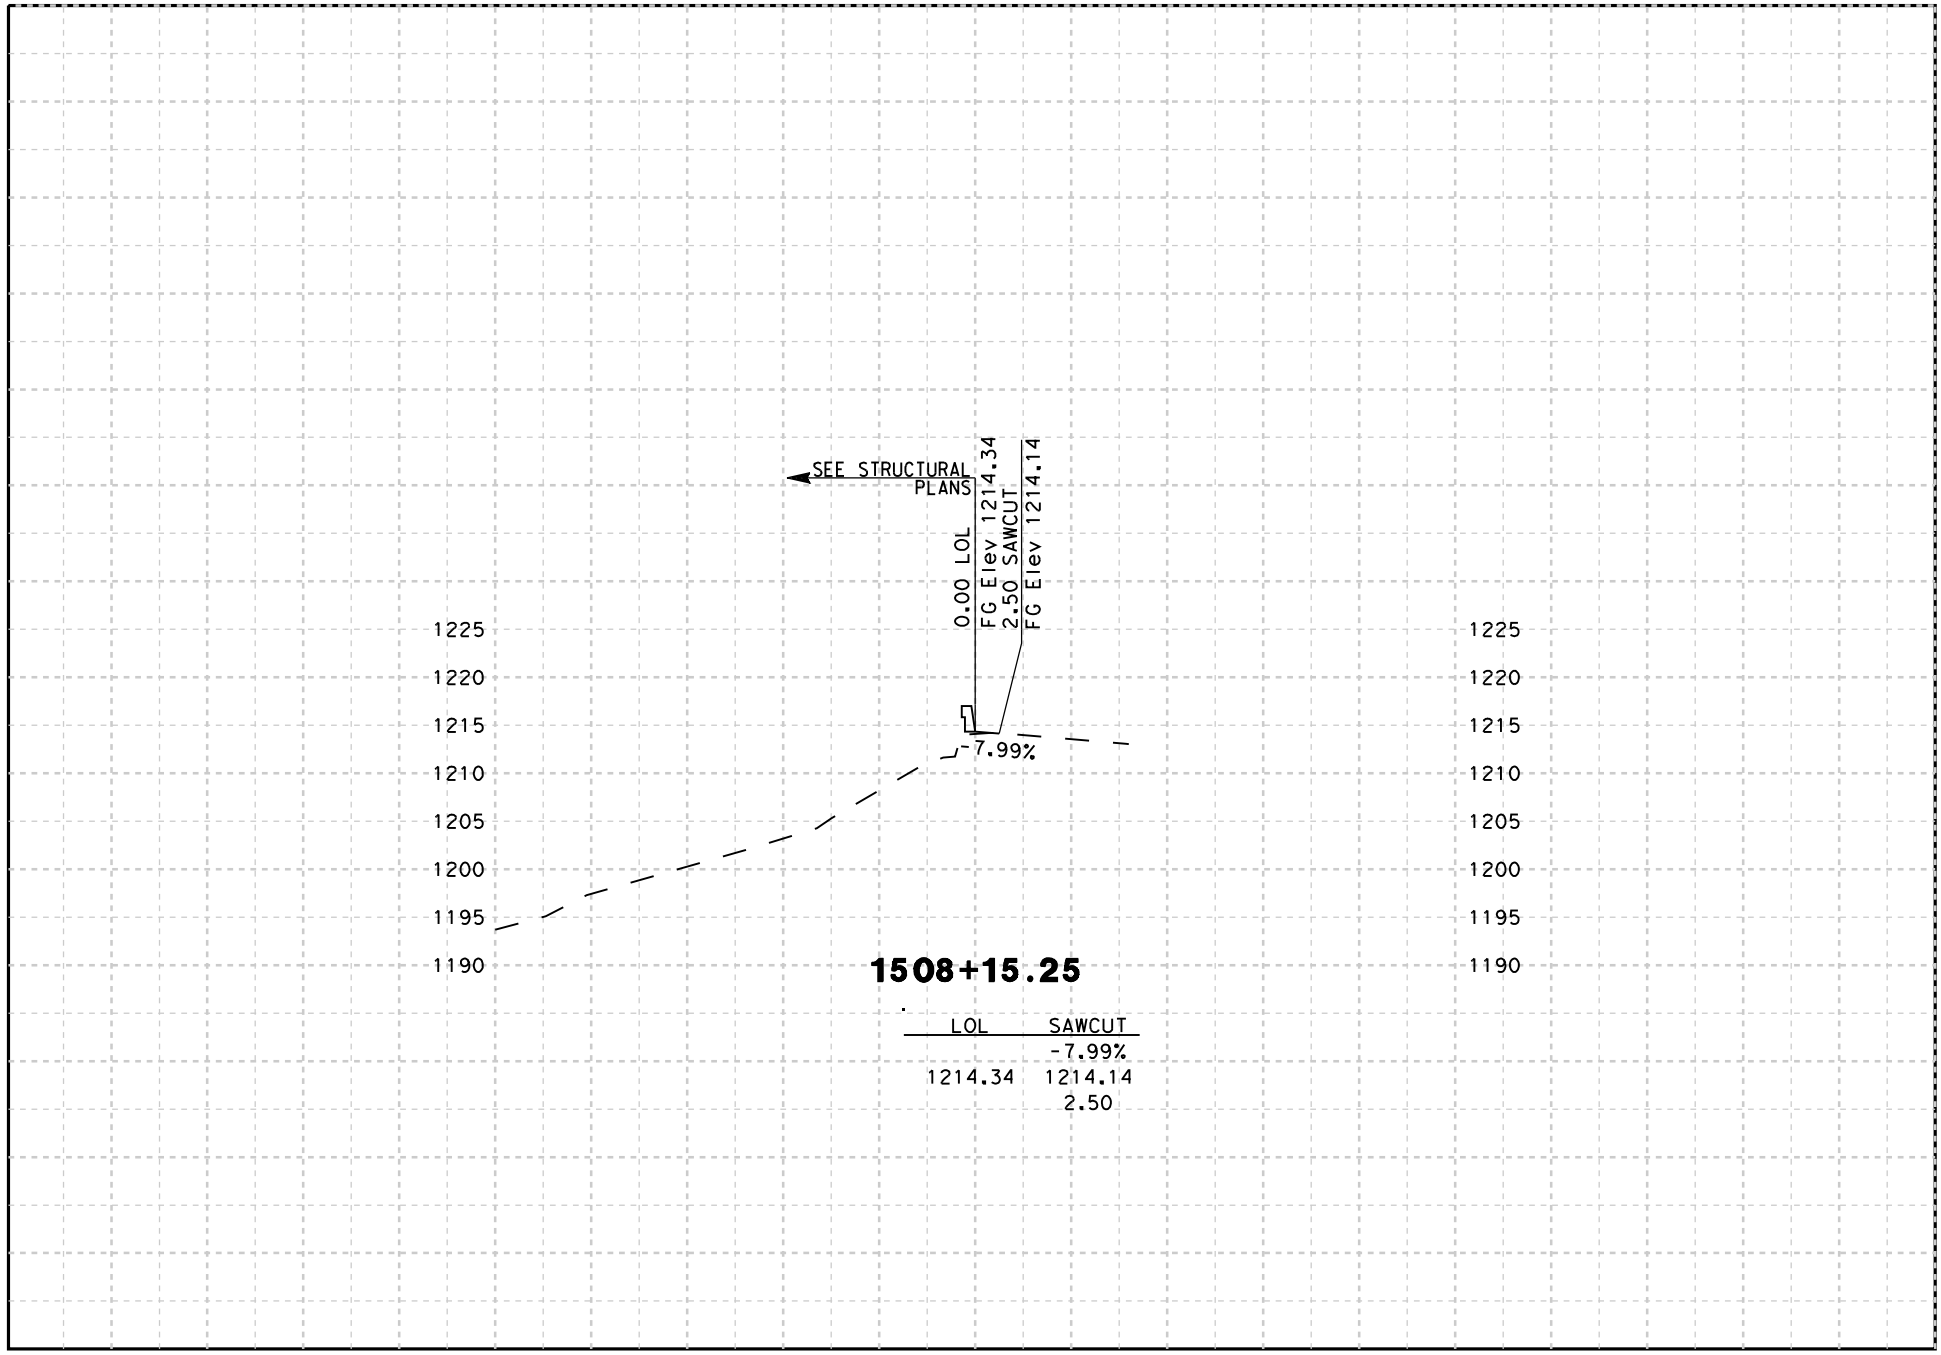

DATE: 8/18/2009

SCALE: 1" = 20' Horiz.
1" = 20' Vert.

PROJECT: 05-SCr-17
EA: 05-0L760

"B15" LINE
CROSS SECTIONS
SHEET 34 OF 38

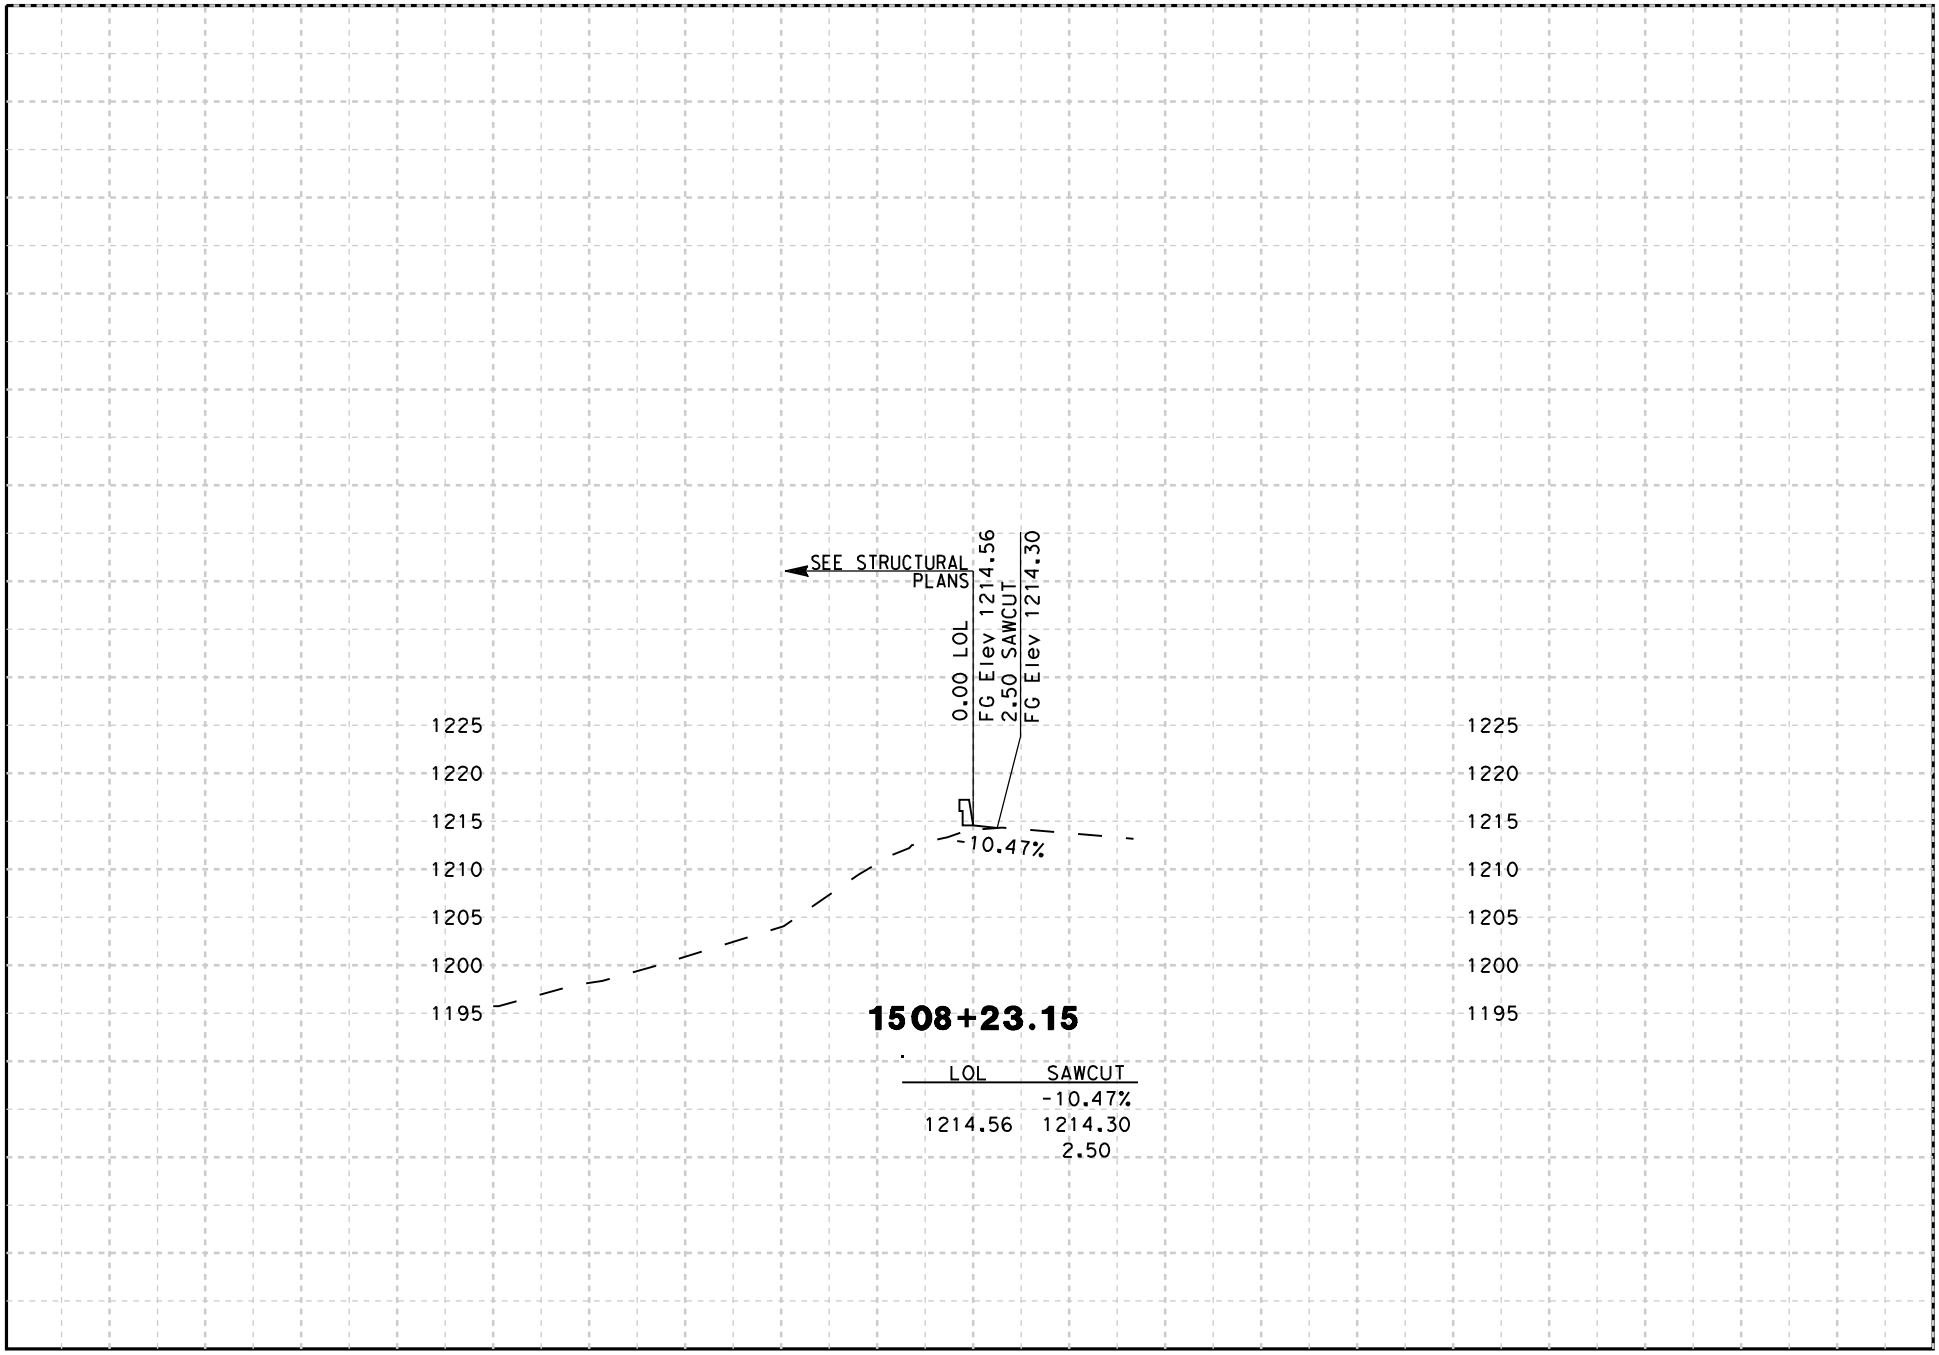

DATE: 8/18/2009

SCALE: 1" = 20' Horiz.
1" = 20' Vert.

PROJECT: 05-SCr-17
EA: 05-0L760

"B15" LINE
CROSS SECTIONS

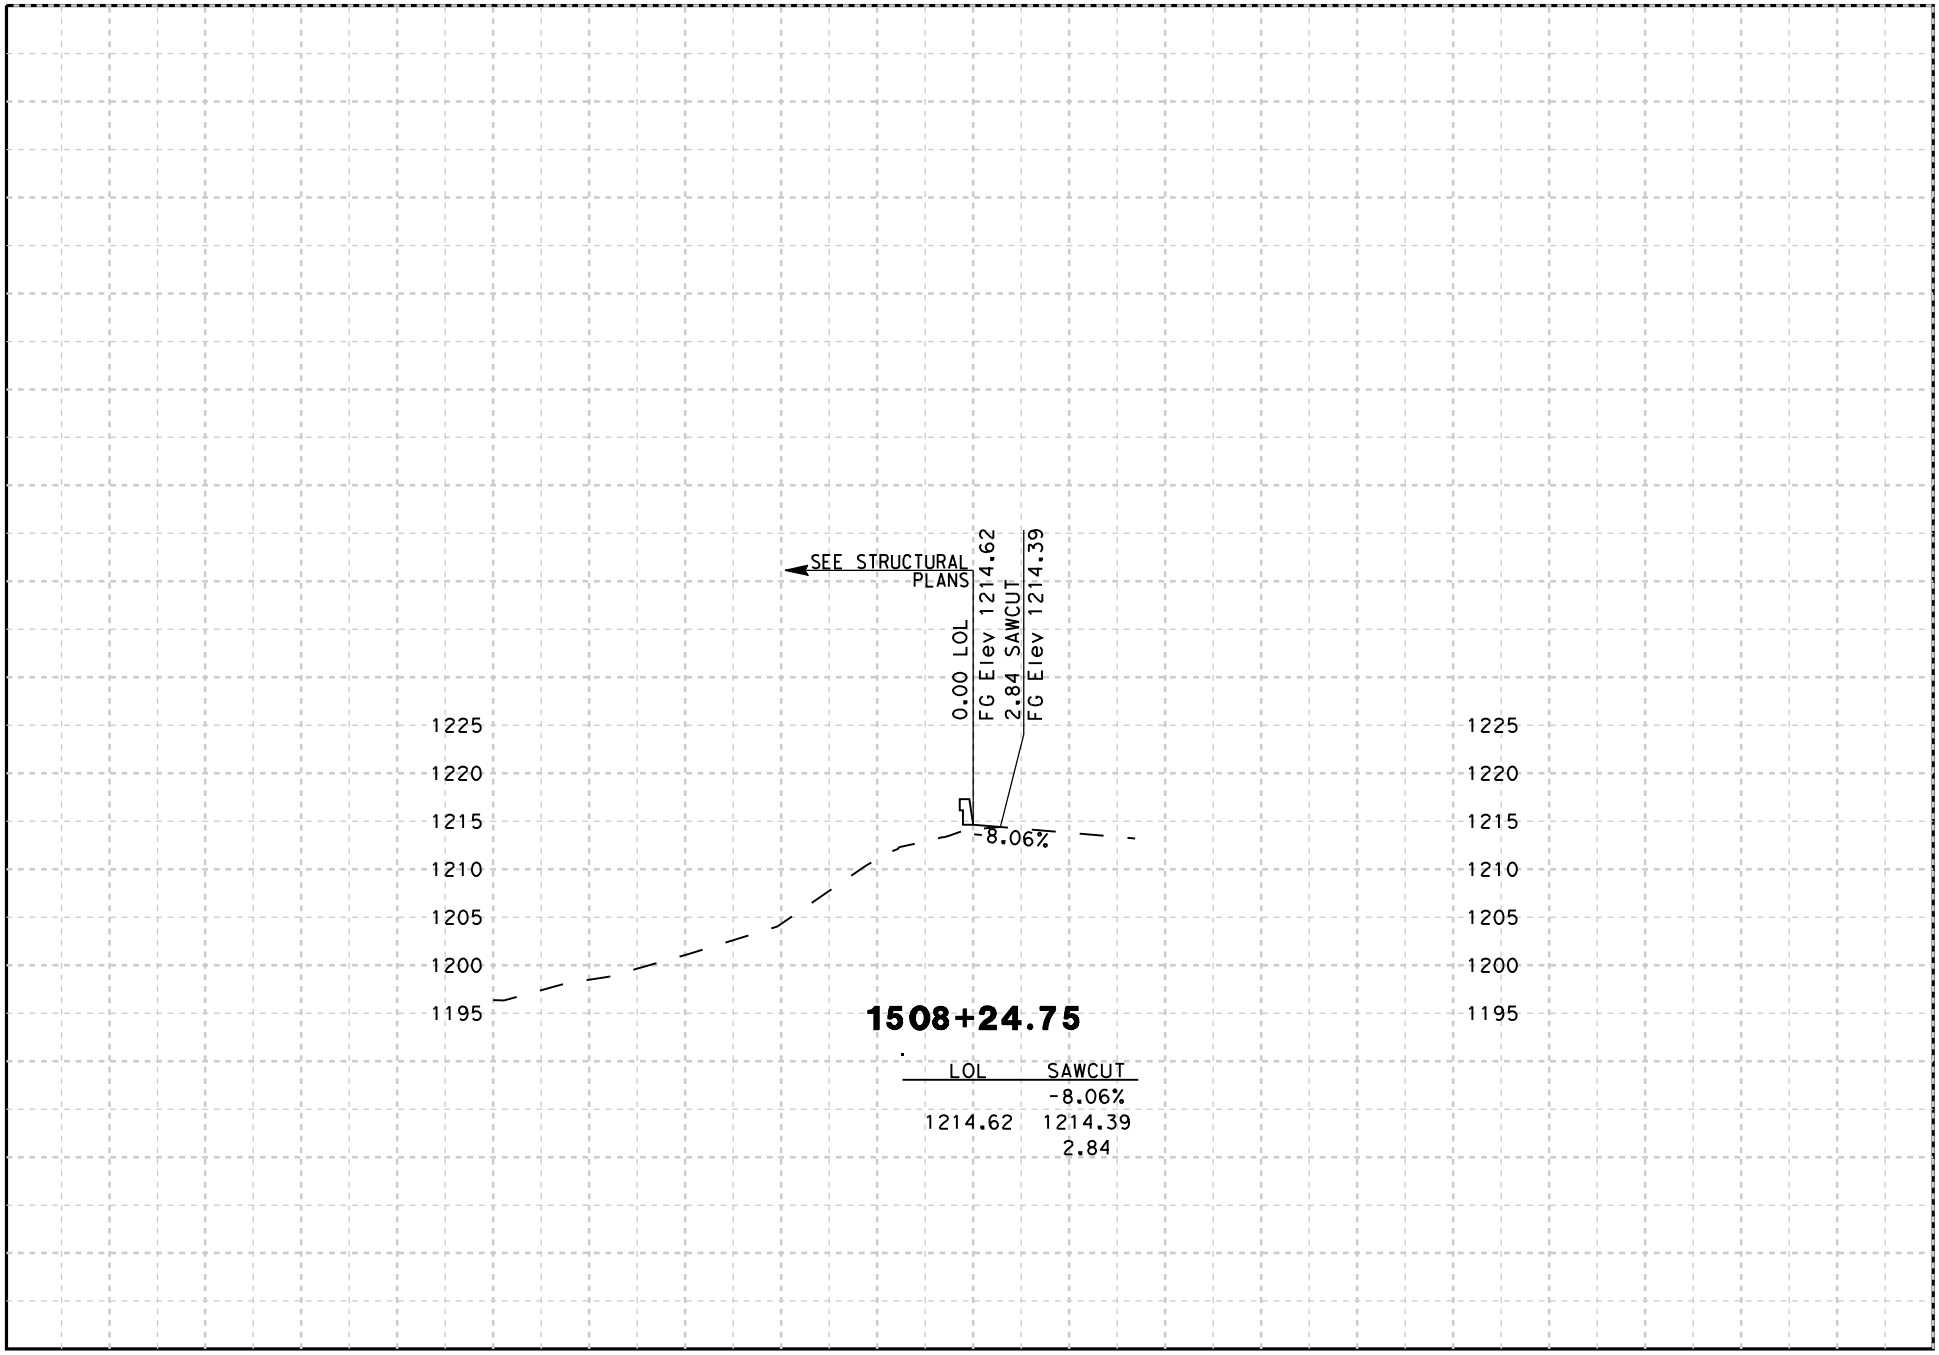

DATE: 8/18/2009

SCALE: 1" = 20' Horiz.
1" = 20' Vert.

PROJECT: 05-SCr-17
EA: 05-0L760

"B15" LINE
CROSS SECTIONS

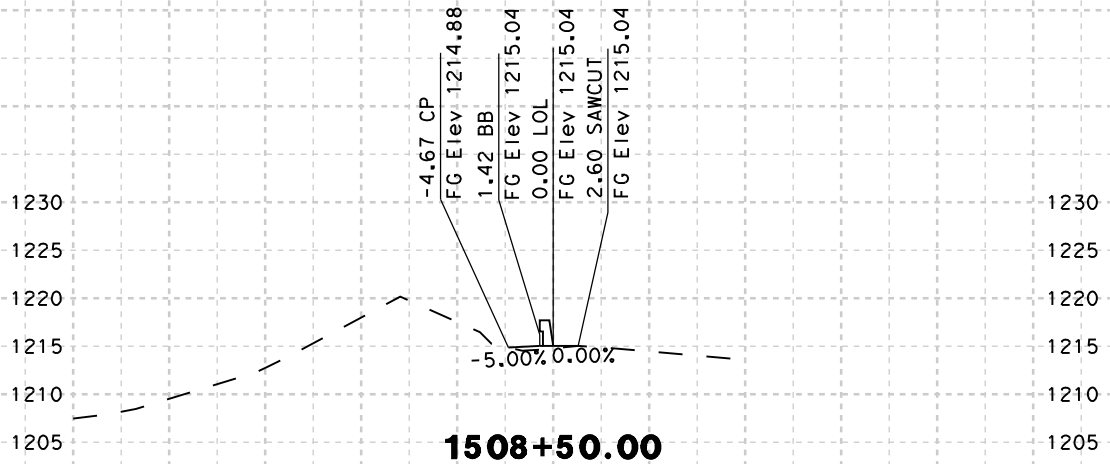

1508+50.00

CP	BB	LOL	SAWCUT
-5.00%	0.00%		0.00%
1214.88	1215.04	1215.04	1215.04
-4.67	-1.42		2.60

-50 -40 -20 0 20 40 50

DATE: 8/18/2009

SCALE: 1" = 20' Horiz.
1" = 20' Vert.

PROJECT: 05-SCr-17
EA: 05-0L760

"B15" LINE
CROSS SECTIONS

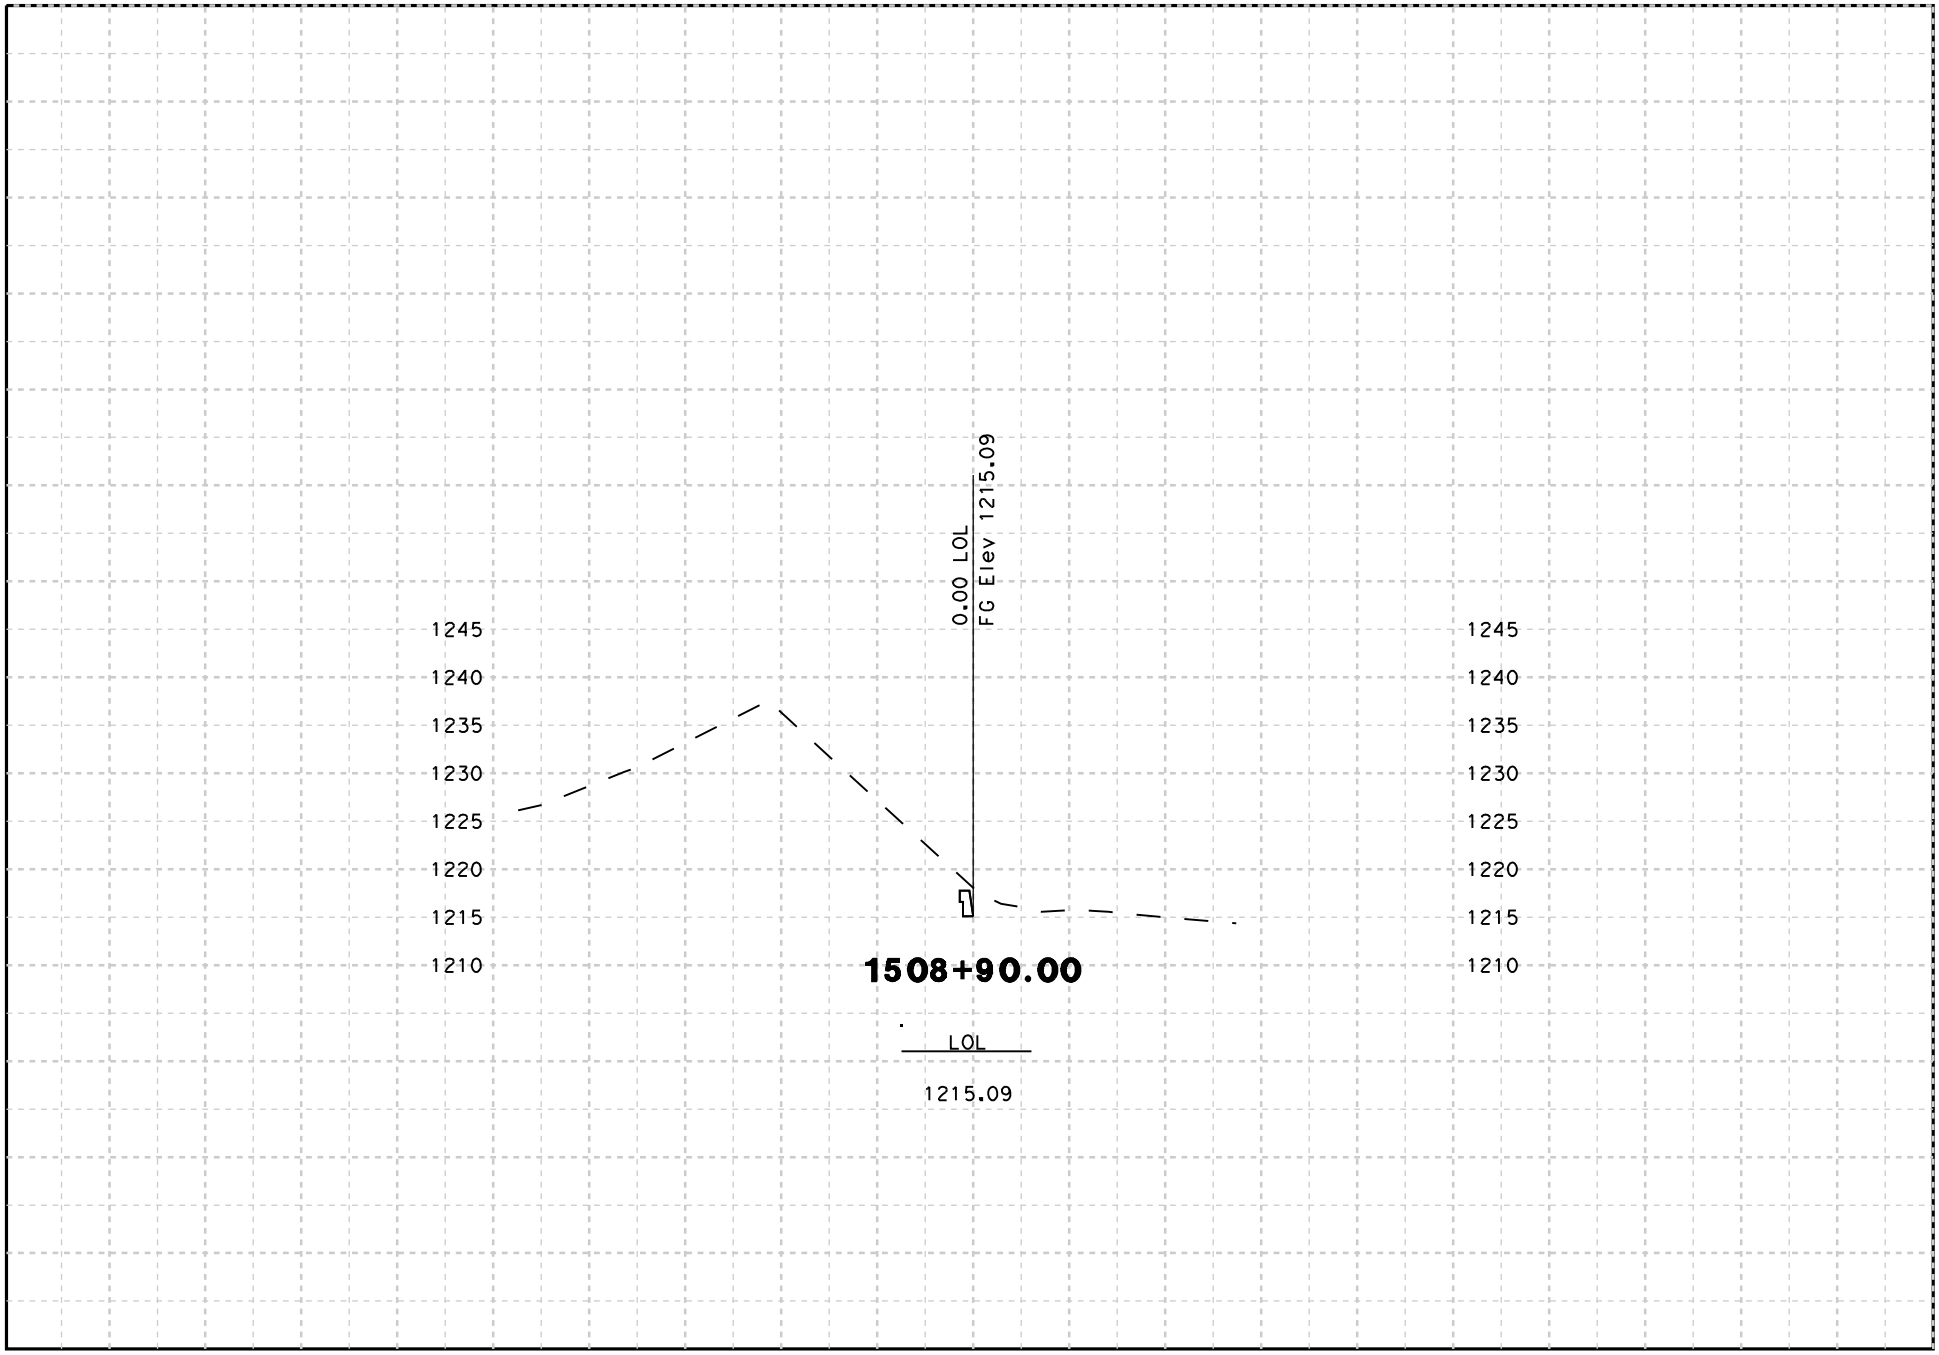

DATE: 8/18/2009

SCALE: 1" = 20' Horiz.
1" = 20' Vert.

PROJECT: 05-SCr-17
EA: 05-0L760

"B15" LINE
CROSS SECTIONS
SHEET 38 OF 38