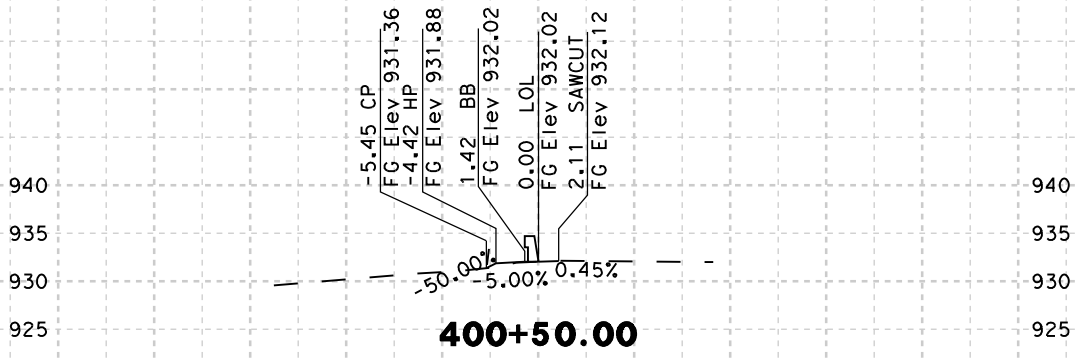

CP	HP	BB	LOL	SAWCUT
-50.00%	-5.00%	0.00%		0.45%
931.36	931.88	932.02	932.02	932.12
-5.45	-4.42	-1.42		2.11

-50 -40 -20 0 20 40 50

DATE: 8/18/2009

SCALE: 1" = 20' Horiz.
1" = 20' Vert.

PROJECT: 05-SCr-17
EA: 05-0L760

"B4" LINE
CROSS SECTIONS
SHEET 1 OF 13

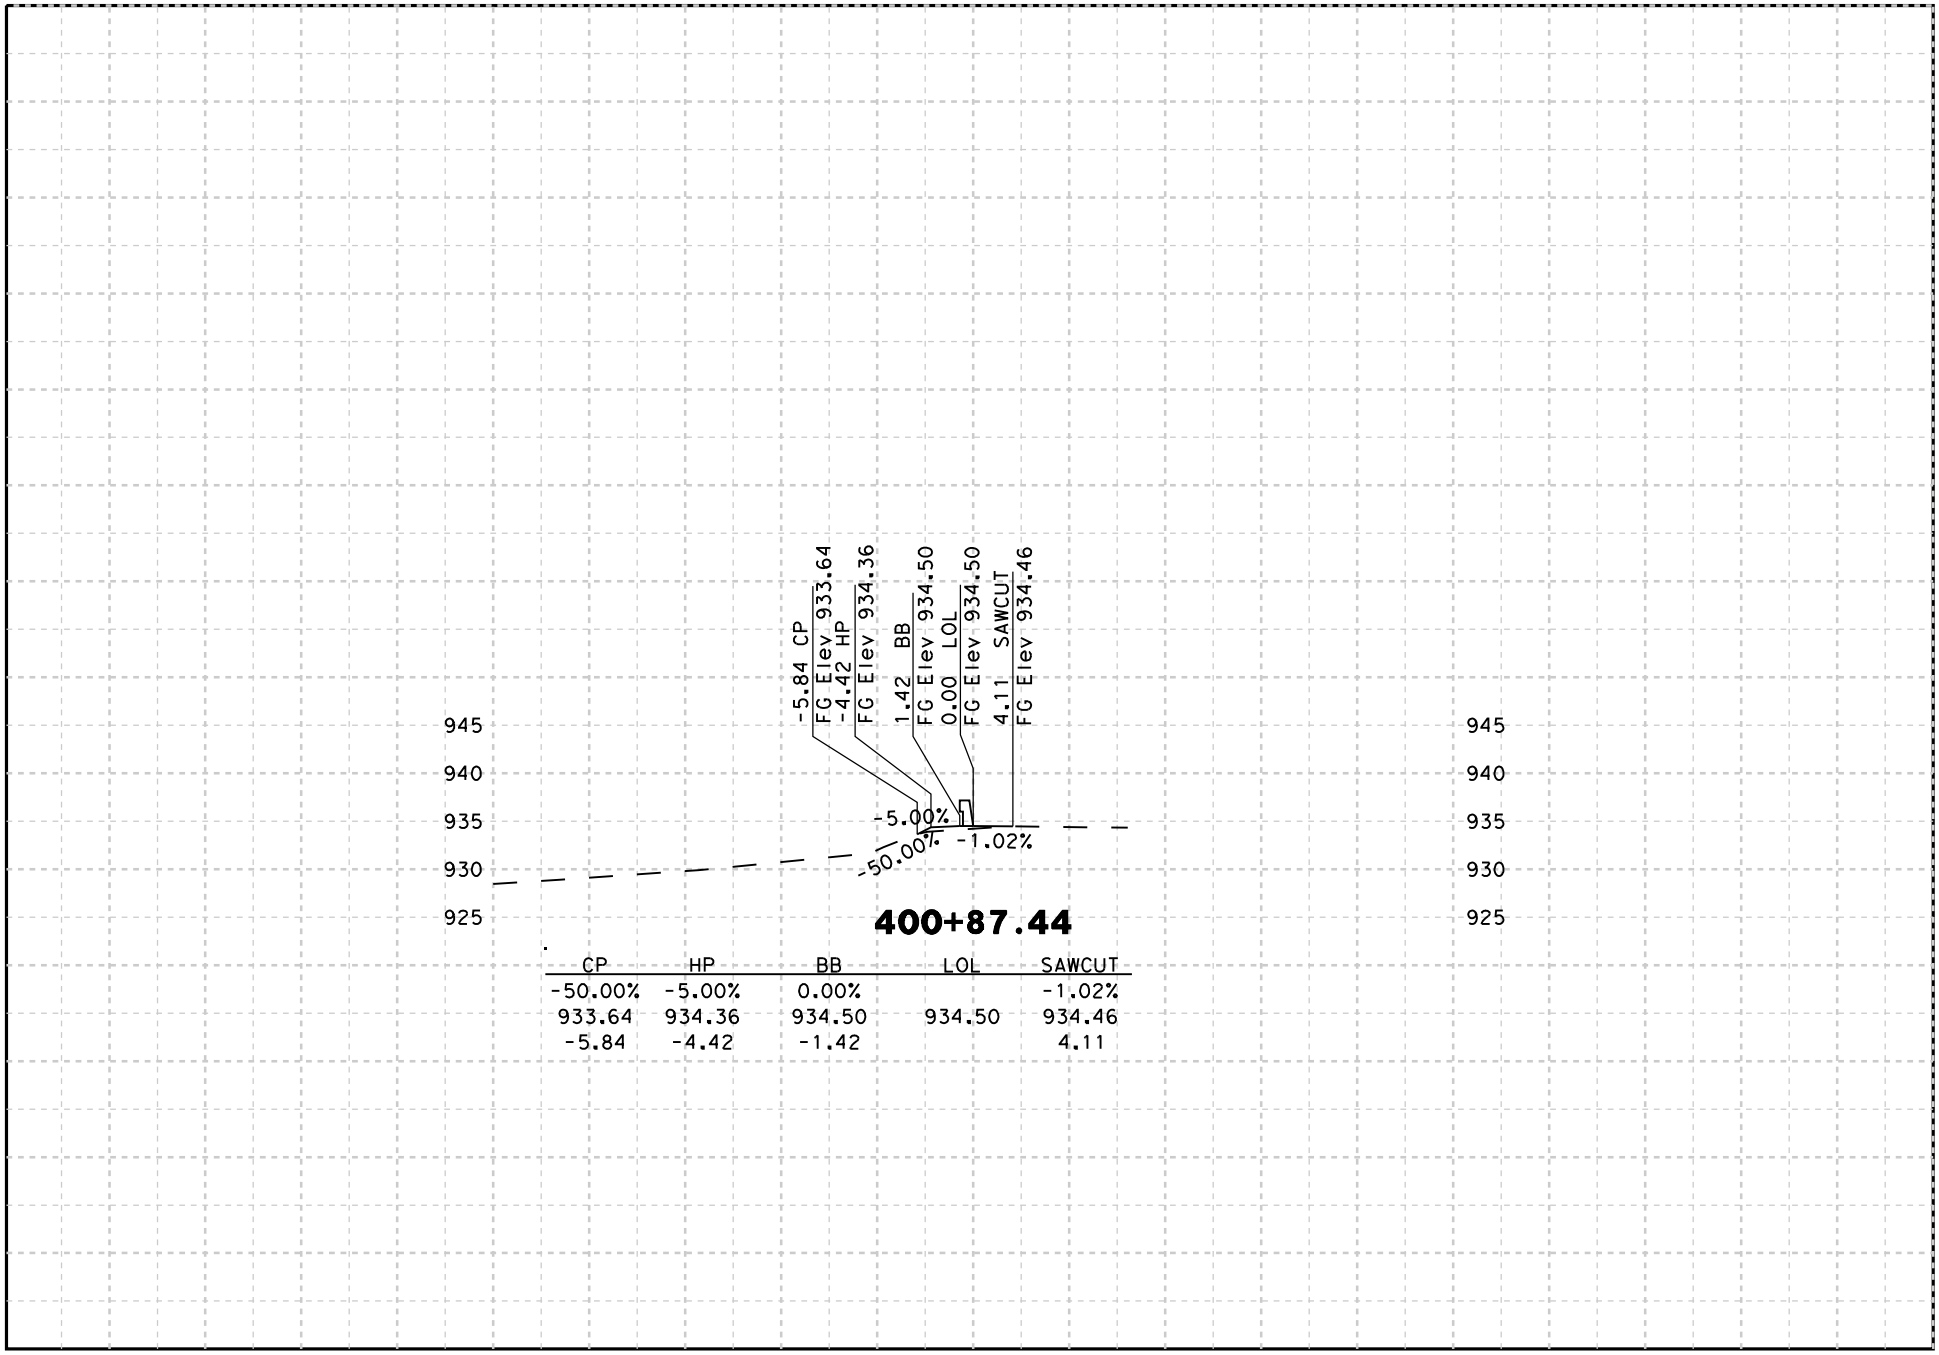

CP	HP	BB	LOL	SAWCUT
-50.00%	-5.00%	0.00%		-1.02%
933.64	934.36	934.50	934.50	934.46
-5.84	-4.42	-1.42		4.11

-50 -40 -20 0 20 40 50

DATE: 8/18/2009

SCALE: 1" = 20' Horiz.
1" = 20' Vert.

PROJECT: 05-SCr-17
EA: 05-0L760

"B4" LINE
CROSS SECTIONS
SHEET 2 OF 13

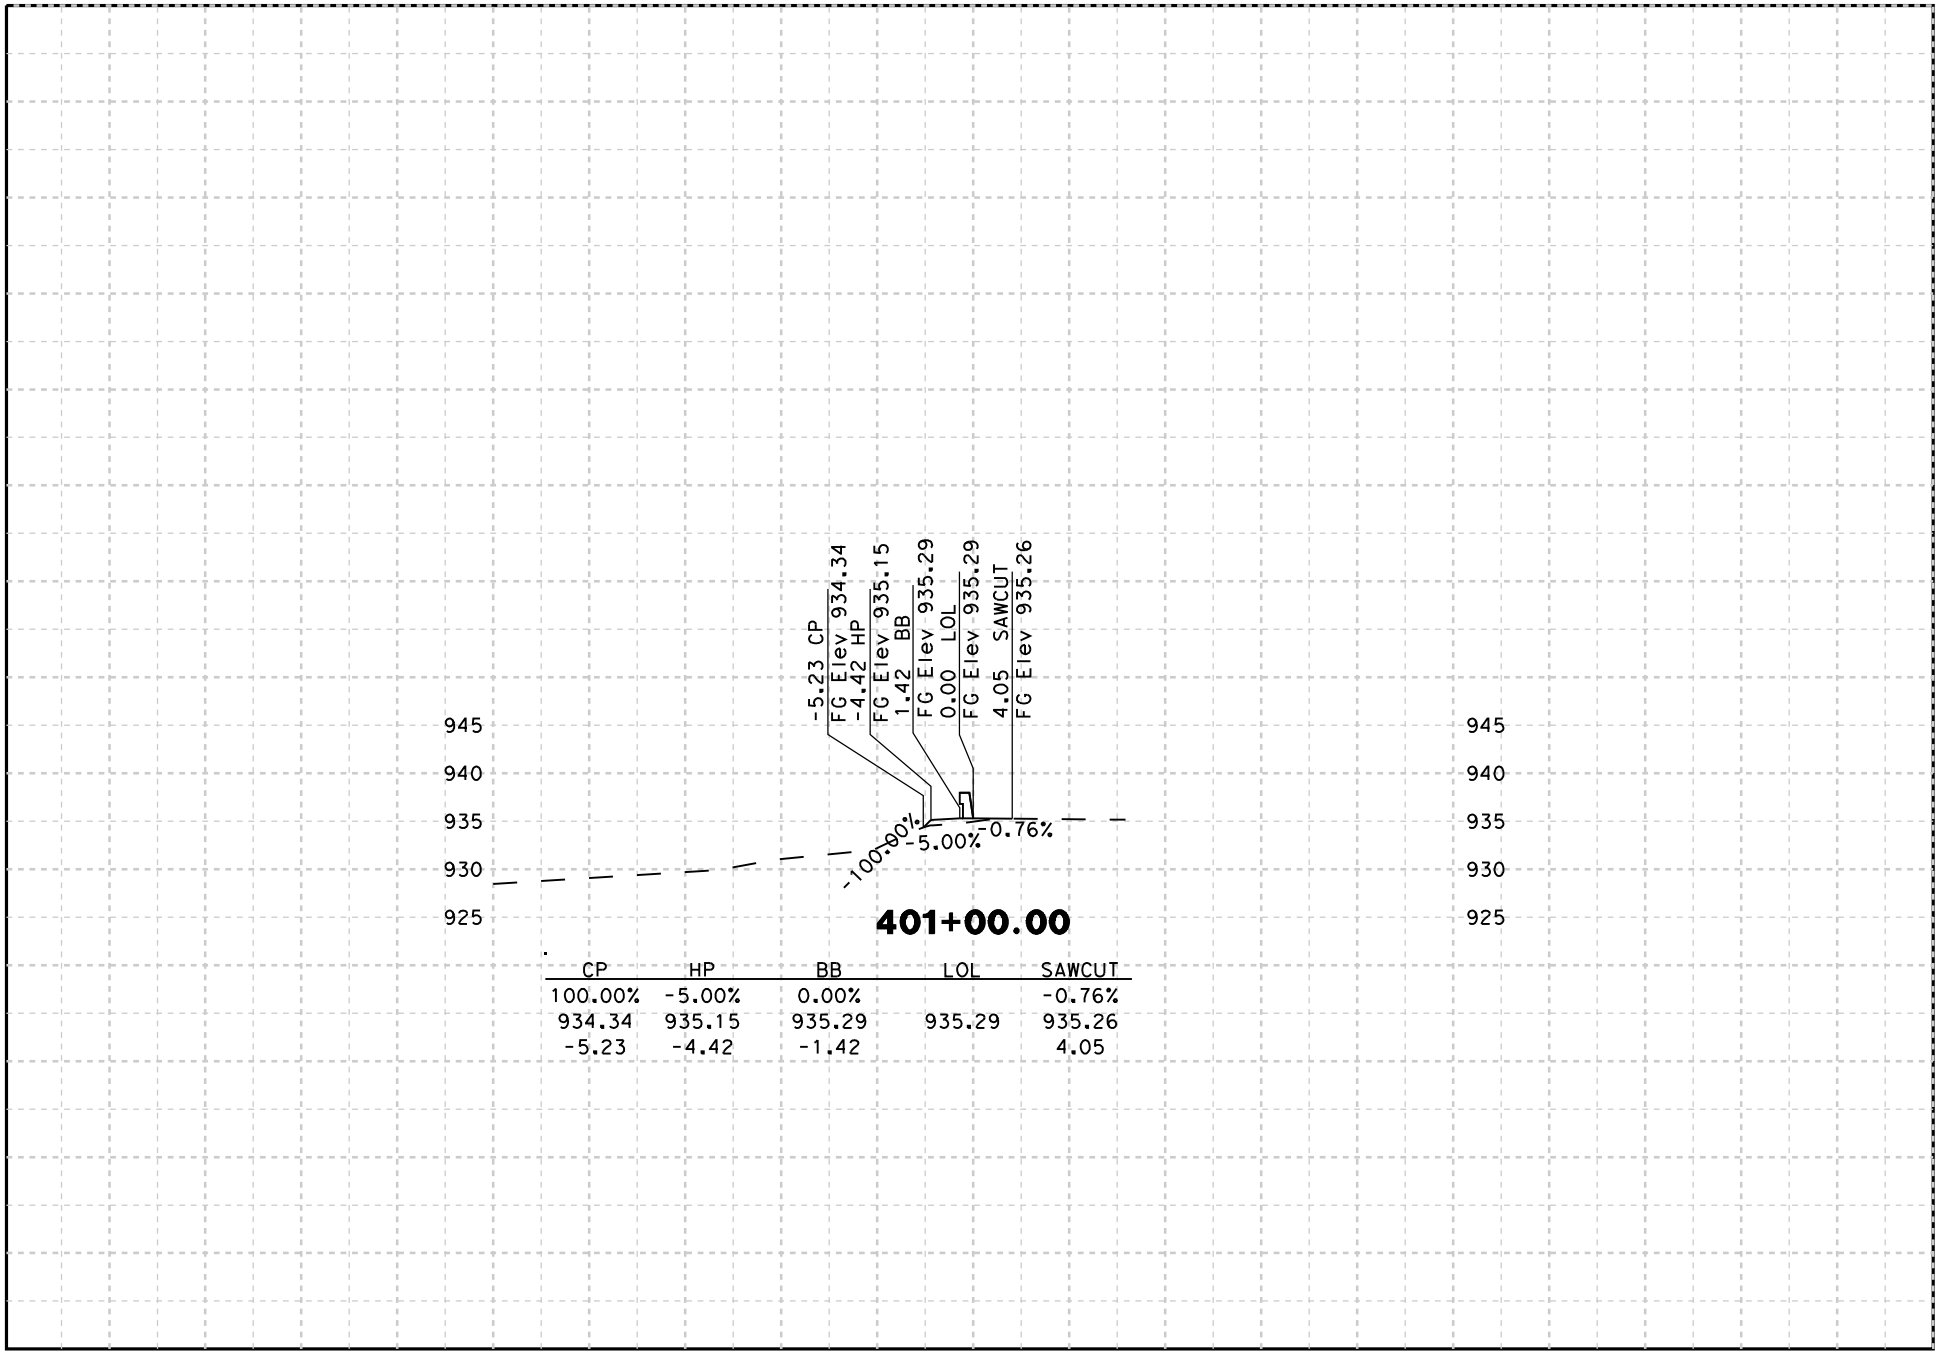

CP	HP	BB	LOL	SAWCUT
100.00%	-5.00%	0.00%		-0.76%
934.34	935.15	935.29	935.29	935.26
-5.23	-4.42	-1.42		4.05

-50 -40 -20 0 20 40 50

DATE: 8/18/2009

SCALE: 1" = 20' Horiz.
1" = 20' Vert.

PROJECT: 05-SCr-17
EA: 05-0L760

"B4" LINE
CROSS SECTIONS
SHEET 3 OF 13

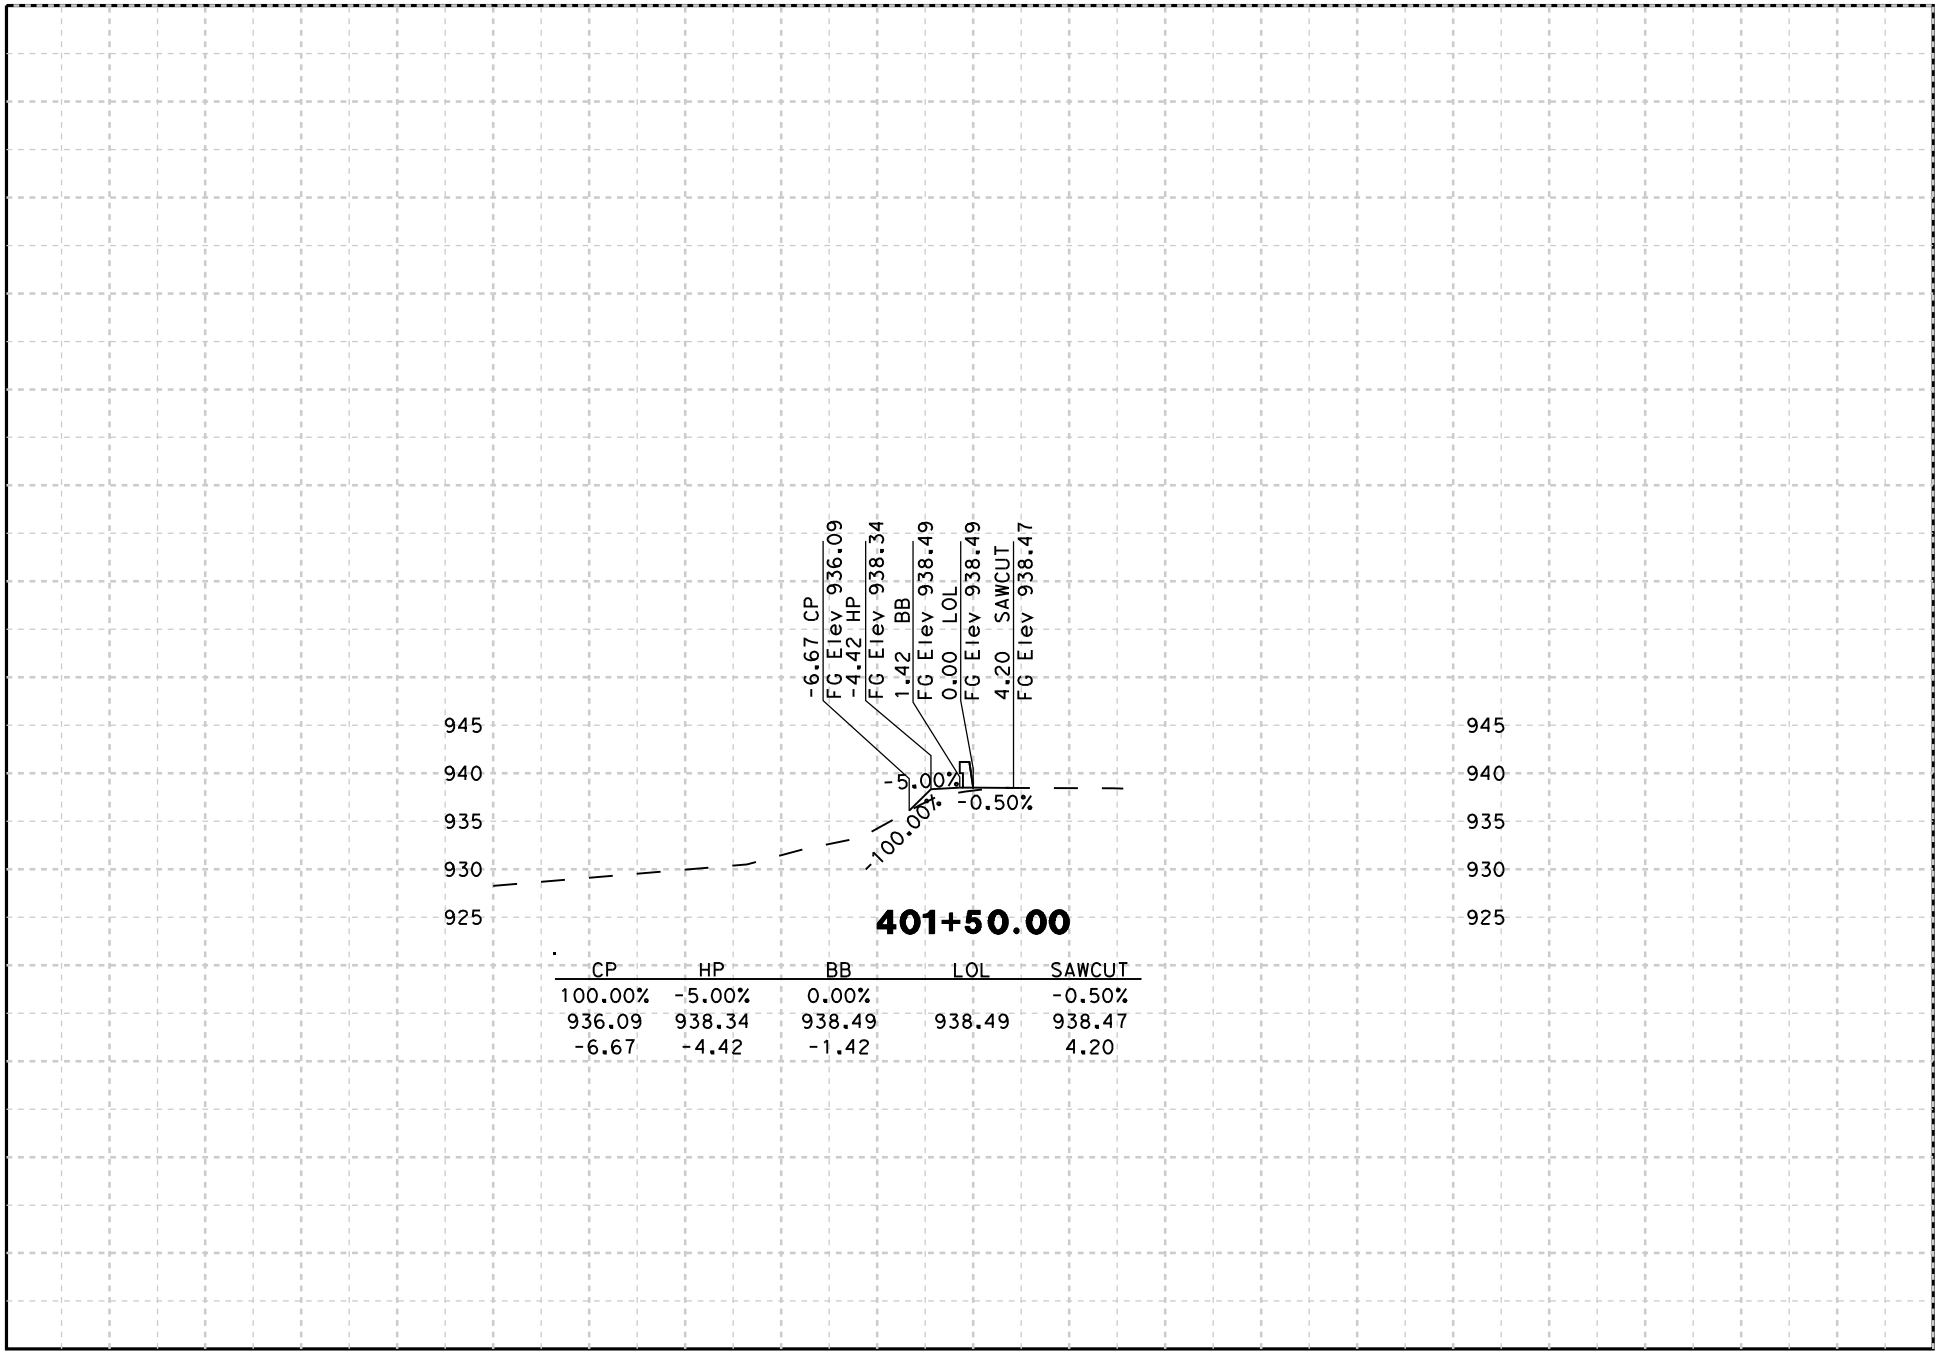

CP	HP	BB	LOL	SAWCUT
100.00%	-5.00%	0.00%		-0.50%
936.09	938.34	938.49	938.49	938.47
-6.67	-4.42	-1.42		4.20

-50 -40 -20 0 20 40 50

DATE: 8/18/2009

SCALE: 1" = 20' Horiz.
1" = 20' Vert.

PROJECT: 05-SCr-17
EA: 05-0L760

"B4" LINE
CROSS SECTIONS
SHEET 4 OF 13

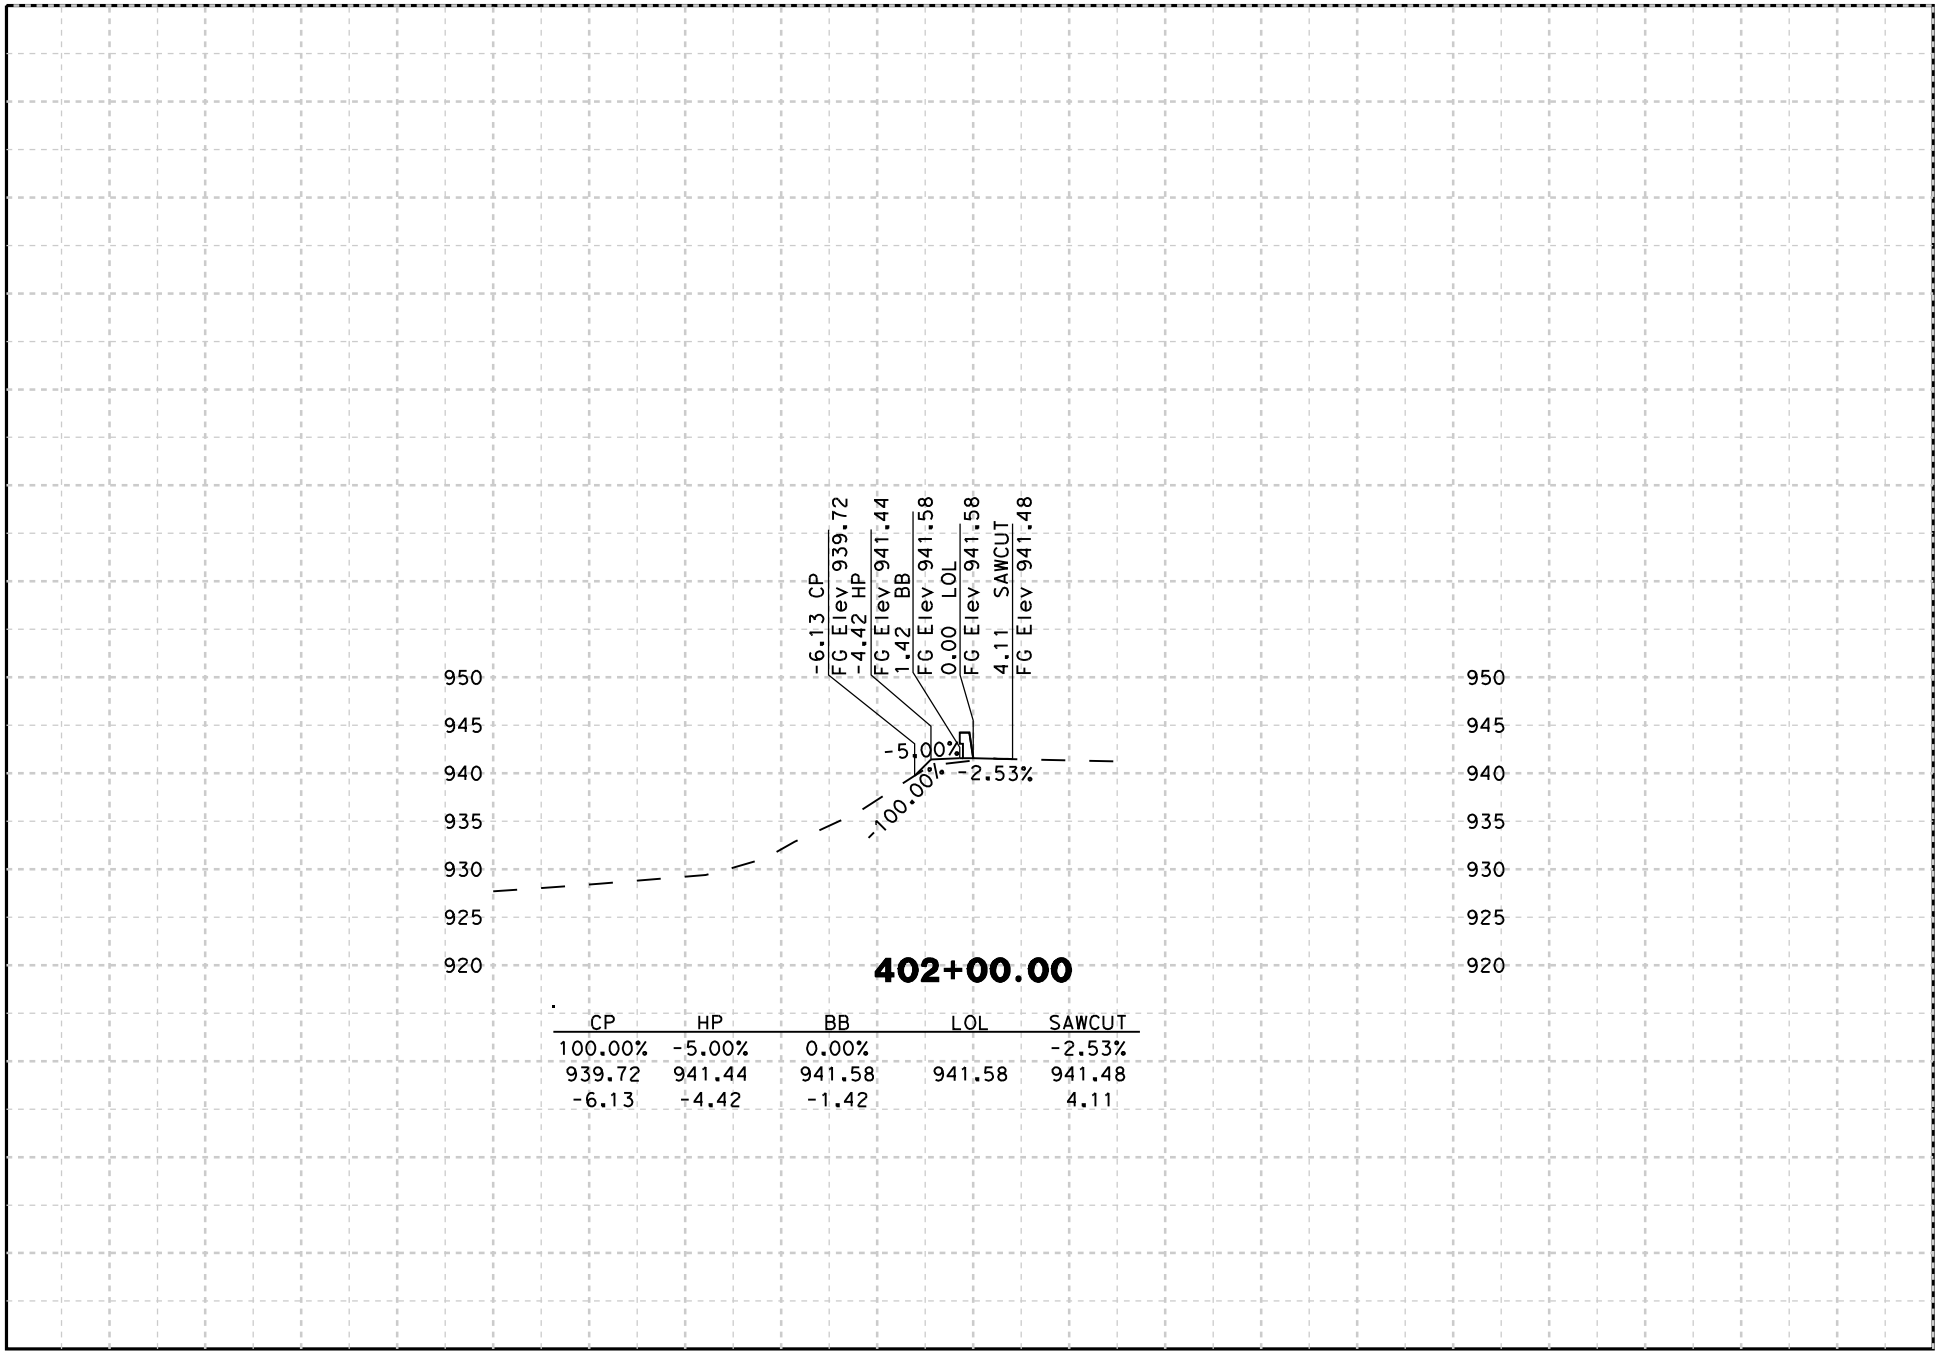

CP	HP	BB	LOL	SAWCUT
100.00%	-5.00%	0.00%		-2.53%
939.72	941.44	941.58	941.58	941.48
-6.13	-4.42	-1.42		4.11

-50 -40 -20 0 20 40 50

DATE: 8/18/2009

SCALE: 1" = 20' Horiz.
1" = 20' Vert.

PROJECT: 05-SCr-17
EA: 05-0L760

"B4" LINE
CROSS SECTIONS
SHEET 5 OF 13

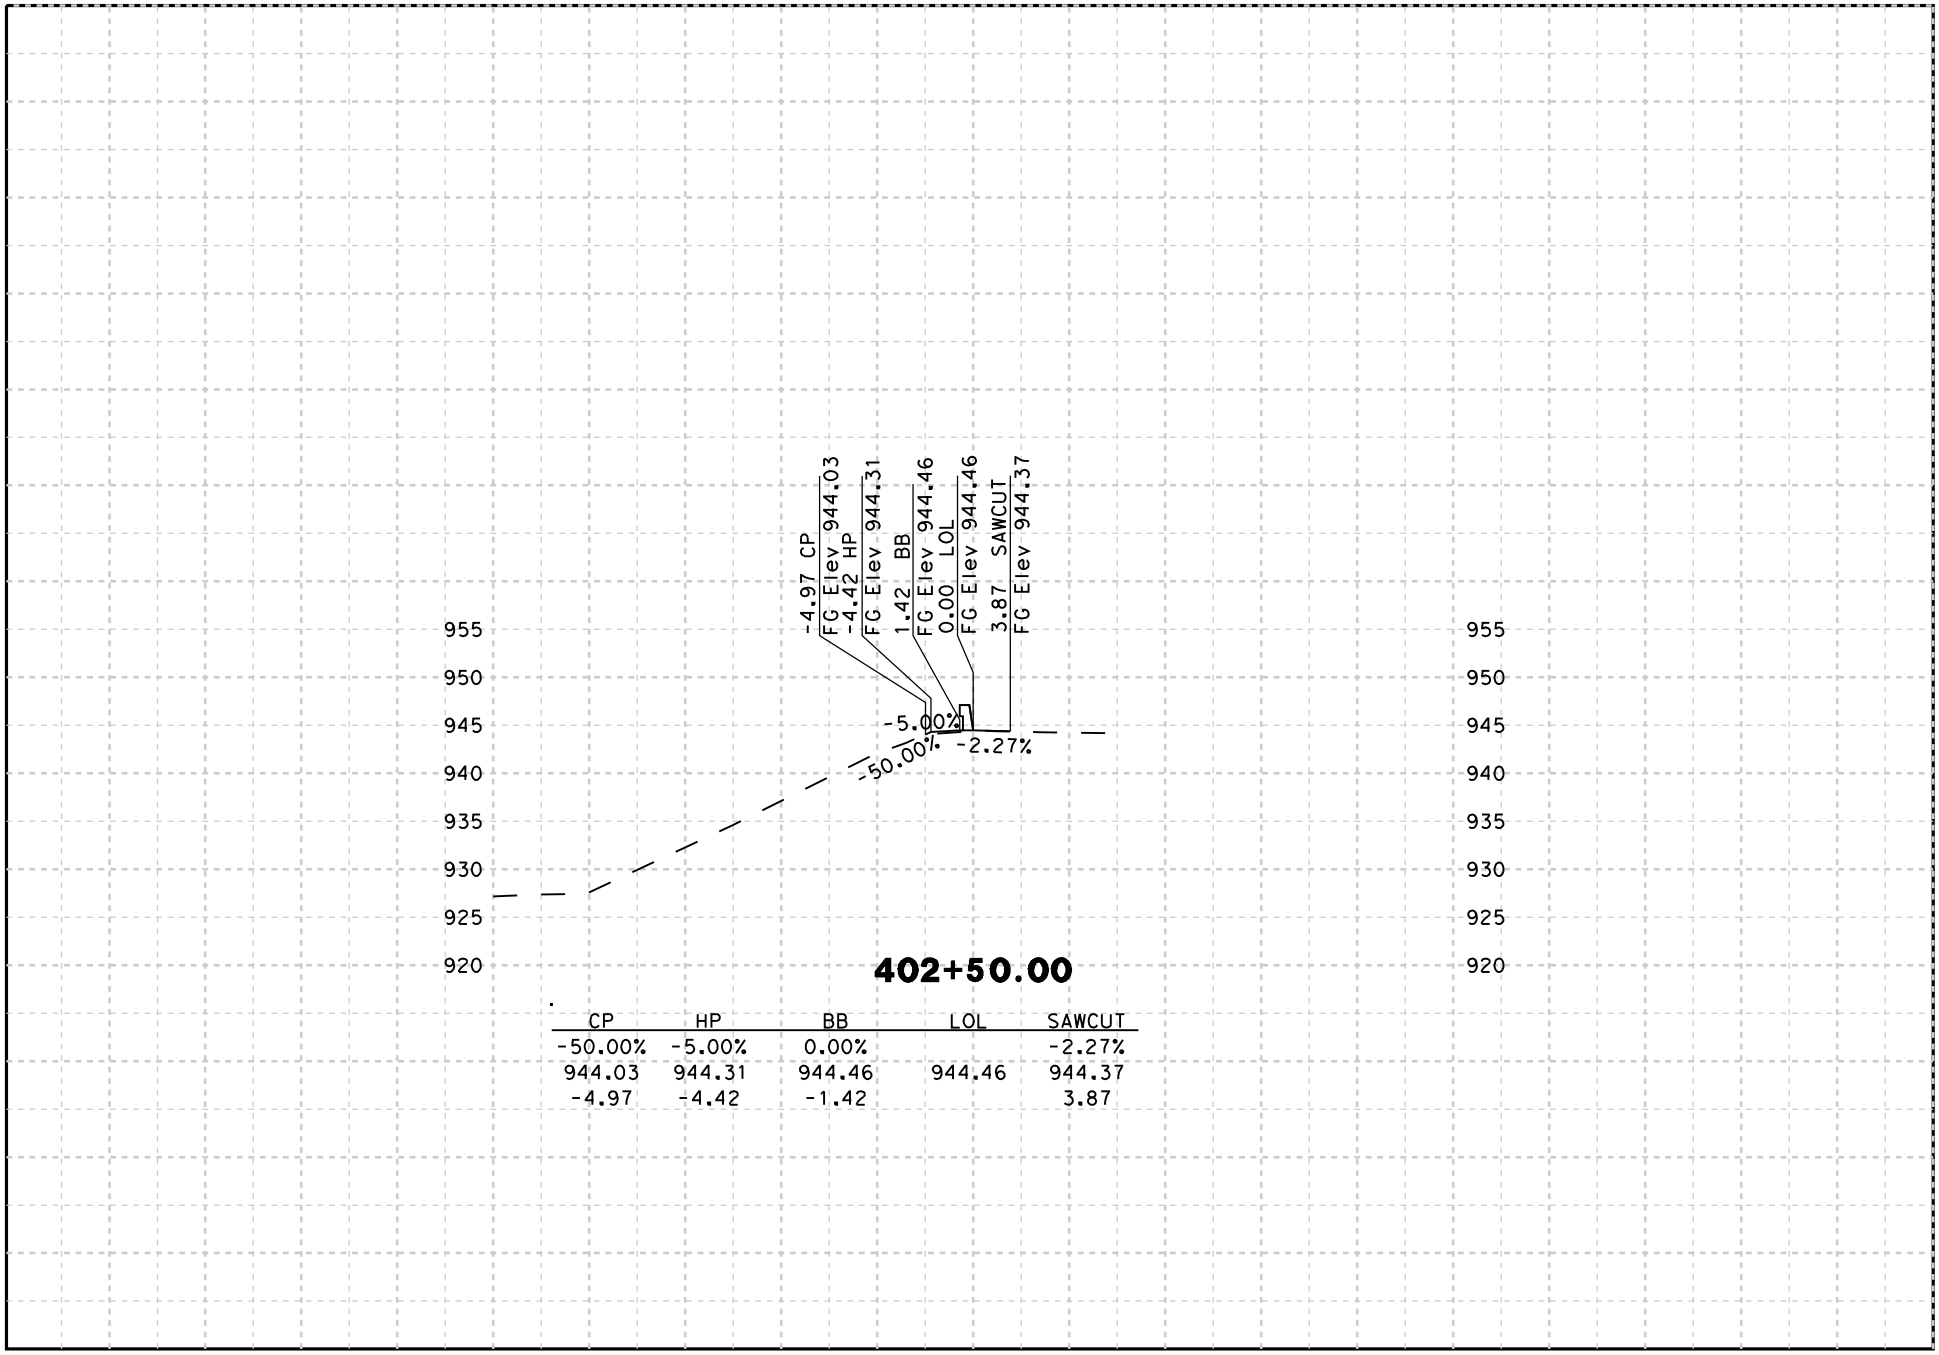

CP	HP	BB	LOL	SAWCUT
-50.00%	-5.00%	0.00%		-2.27%
944.03	944.31	944.46	944.46	944.37
-4.97	-4.42	-1.42		3.87

-50 -40 -20 0 20 40 50

DATE: 8/18/2009

SCALE: 1" = 20' Horiz.
1" = 20' Vert.

PROJECT: 05-SCr-17
EA: 05-0L760

"B4" LINE
CROSS SECTIONS
SHEET 6 OF 13

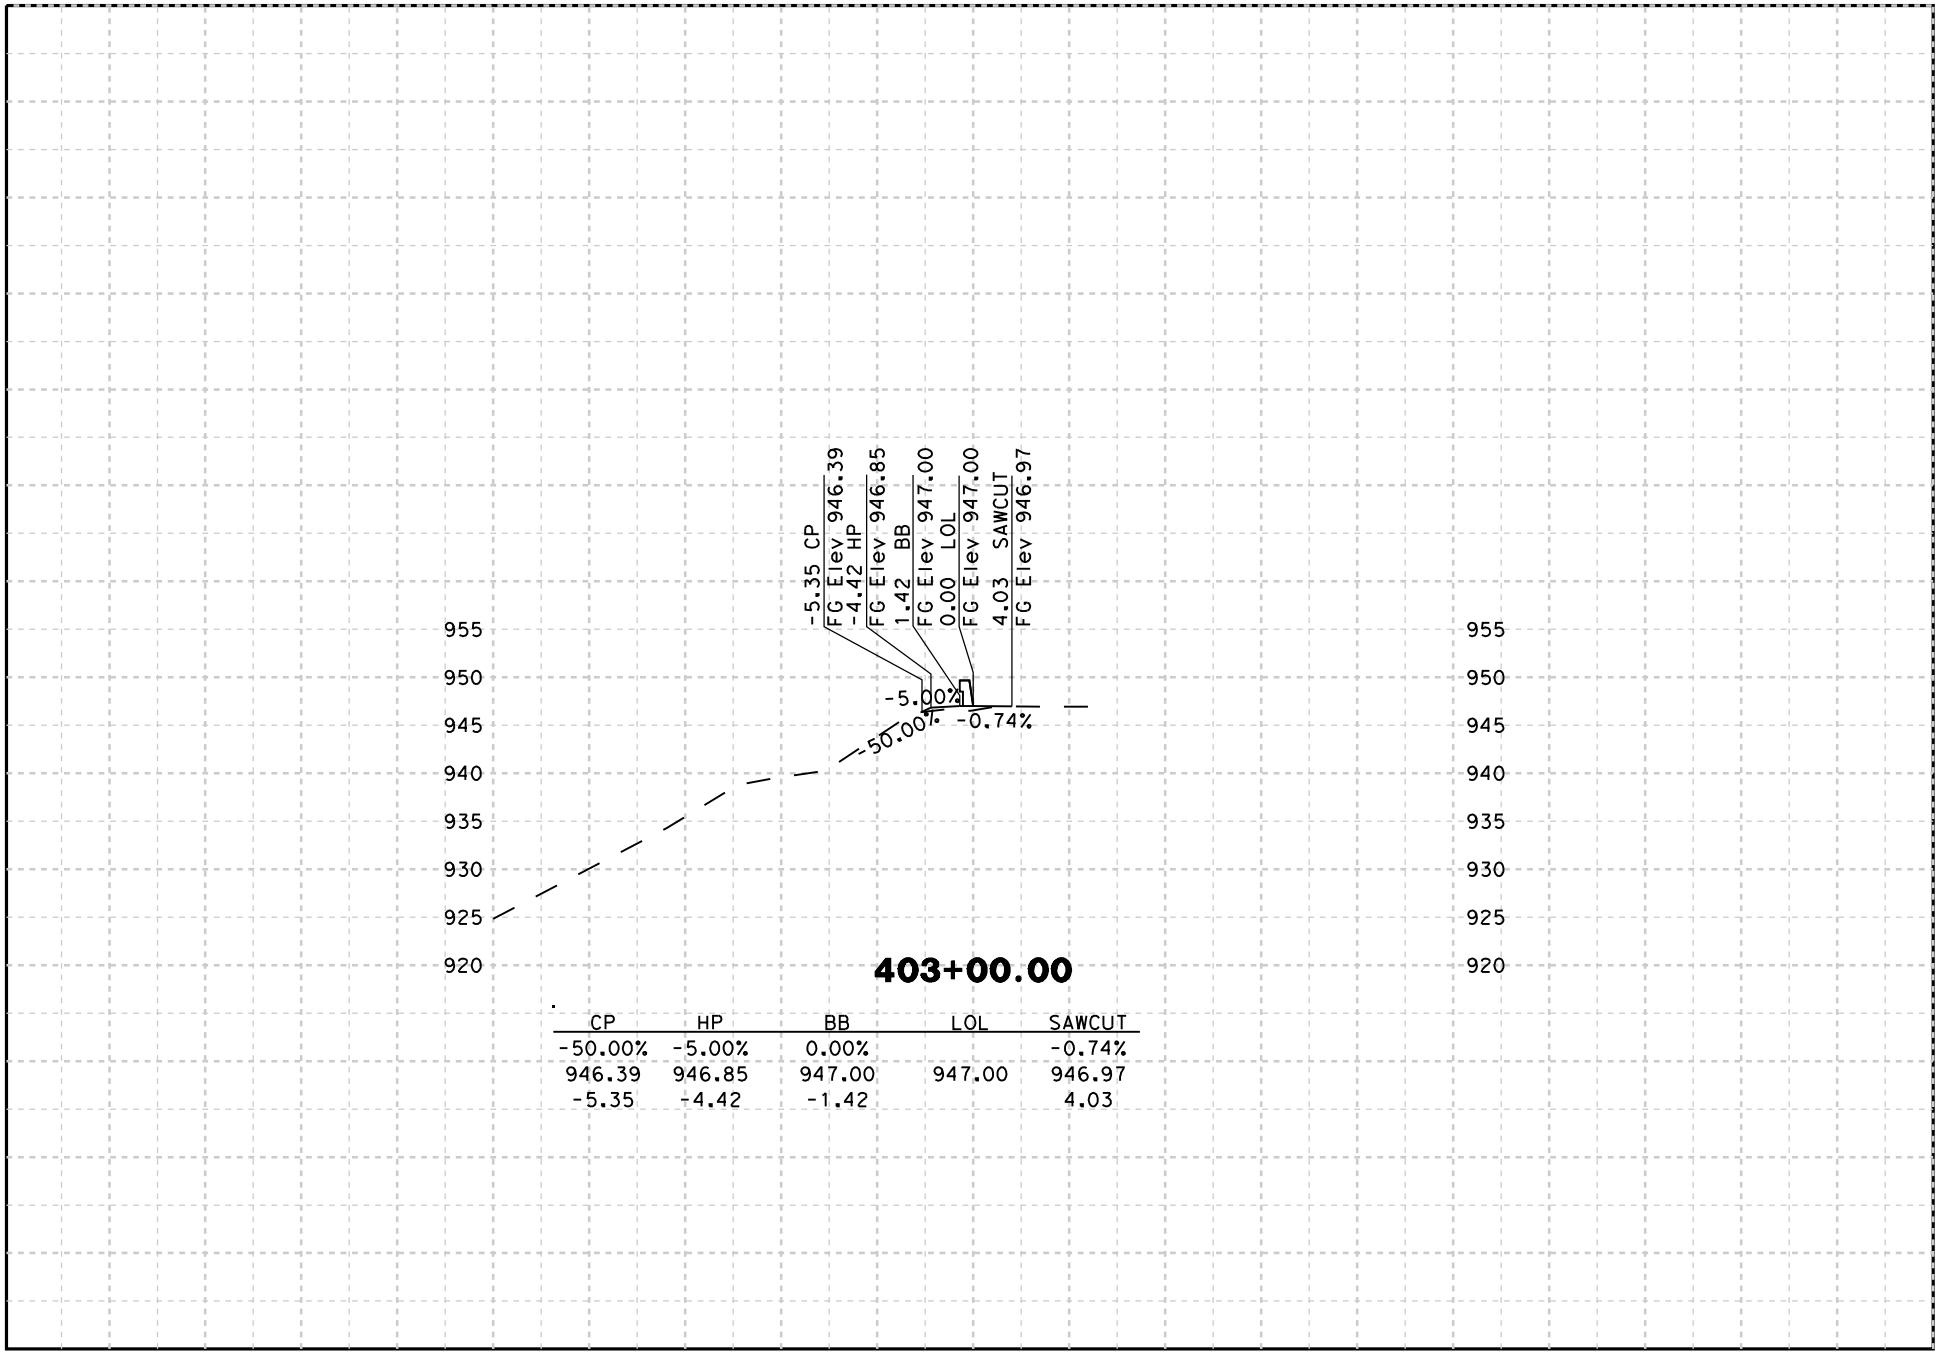

CP	HP	BB	LOL	SAWCUT
-50.00%	-5.00%	0.00%		-0.74%
946.39	946.85	947.00	947.00	946.97
-5.35	-4.42	-1.42		4.03

-50 -40 -20 0 20 40 50

DATE: 8/18/2009

SCALE: 1" = 20' Horiz.
1" = 20' Vert.

PROJECT: 05-SCr-17
EA: 05-0L760

"B4" LINE
CROSS SECTIONS
SHEET 7 OF 13

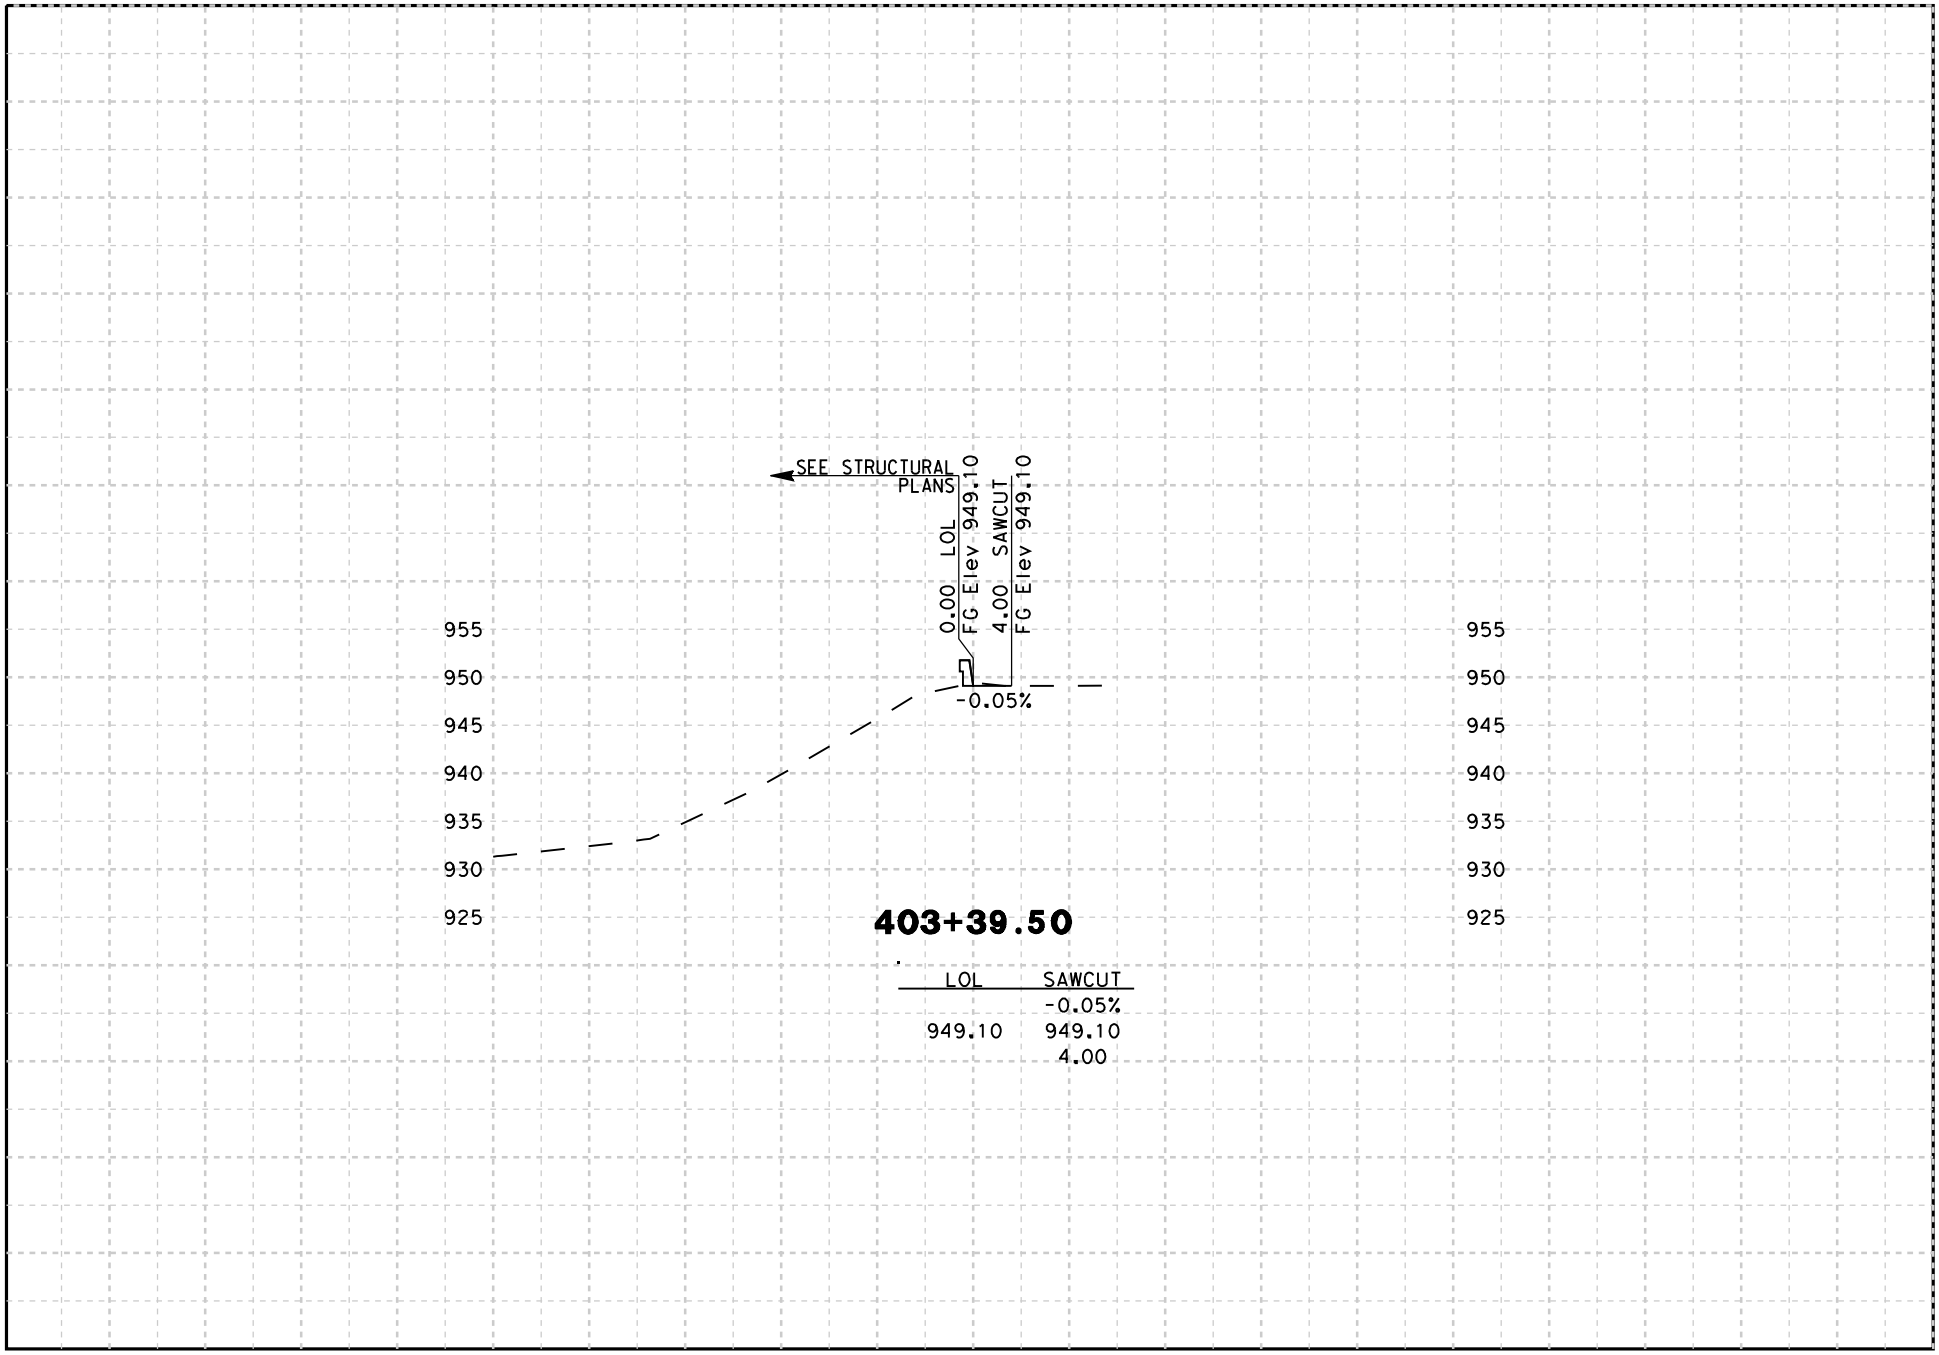

-50 -40 -20 0 20 40 50

DATE: 8/18/2009

SCALE: 1" = 20' Horiz.
1" = 20' Vert.

PROJECT: 05-SCr-17
EA: 05-0L760

"B4" LINE
CROSS SECTIONS
SHEET 8 OF 13

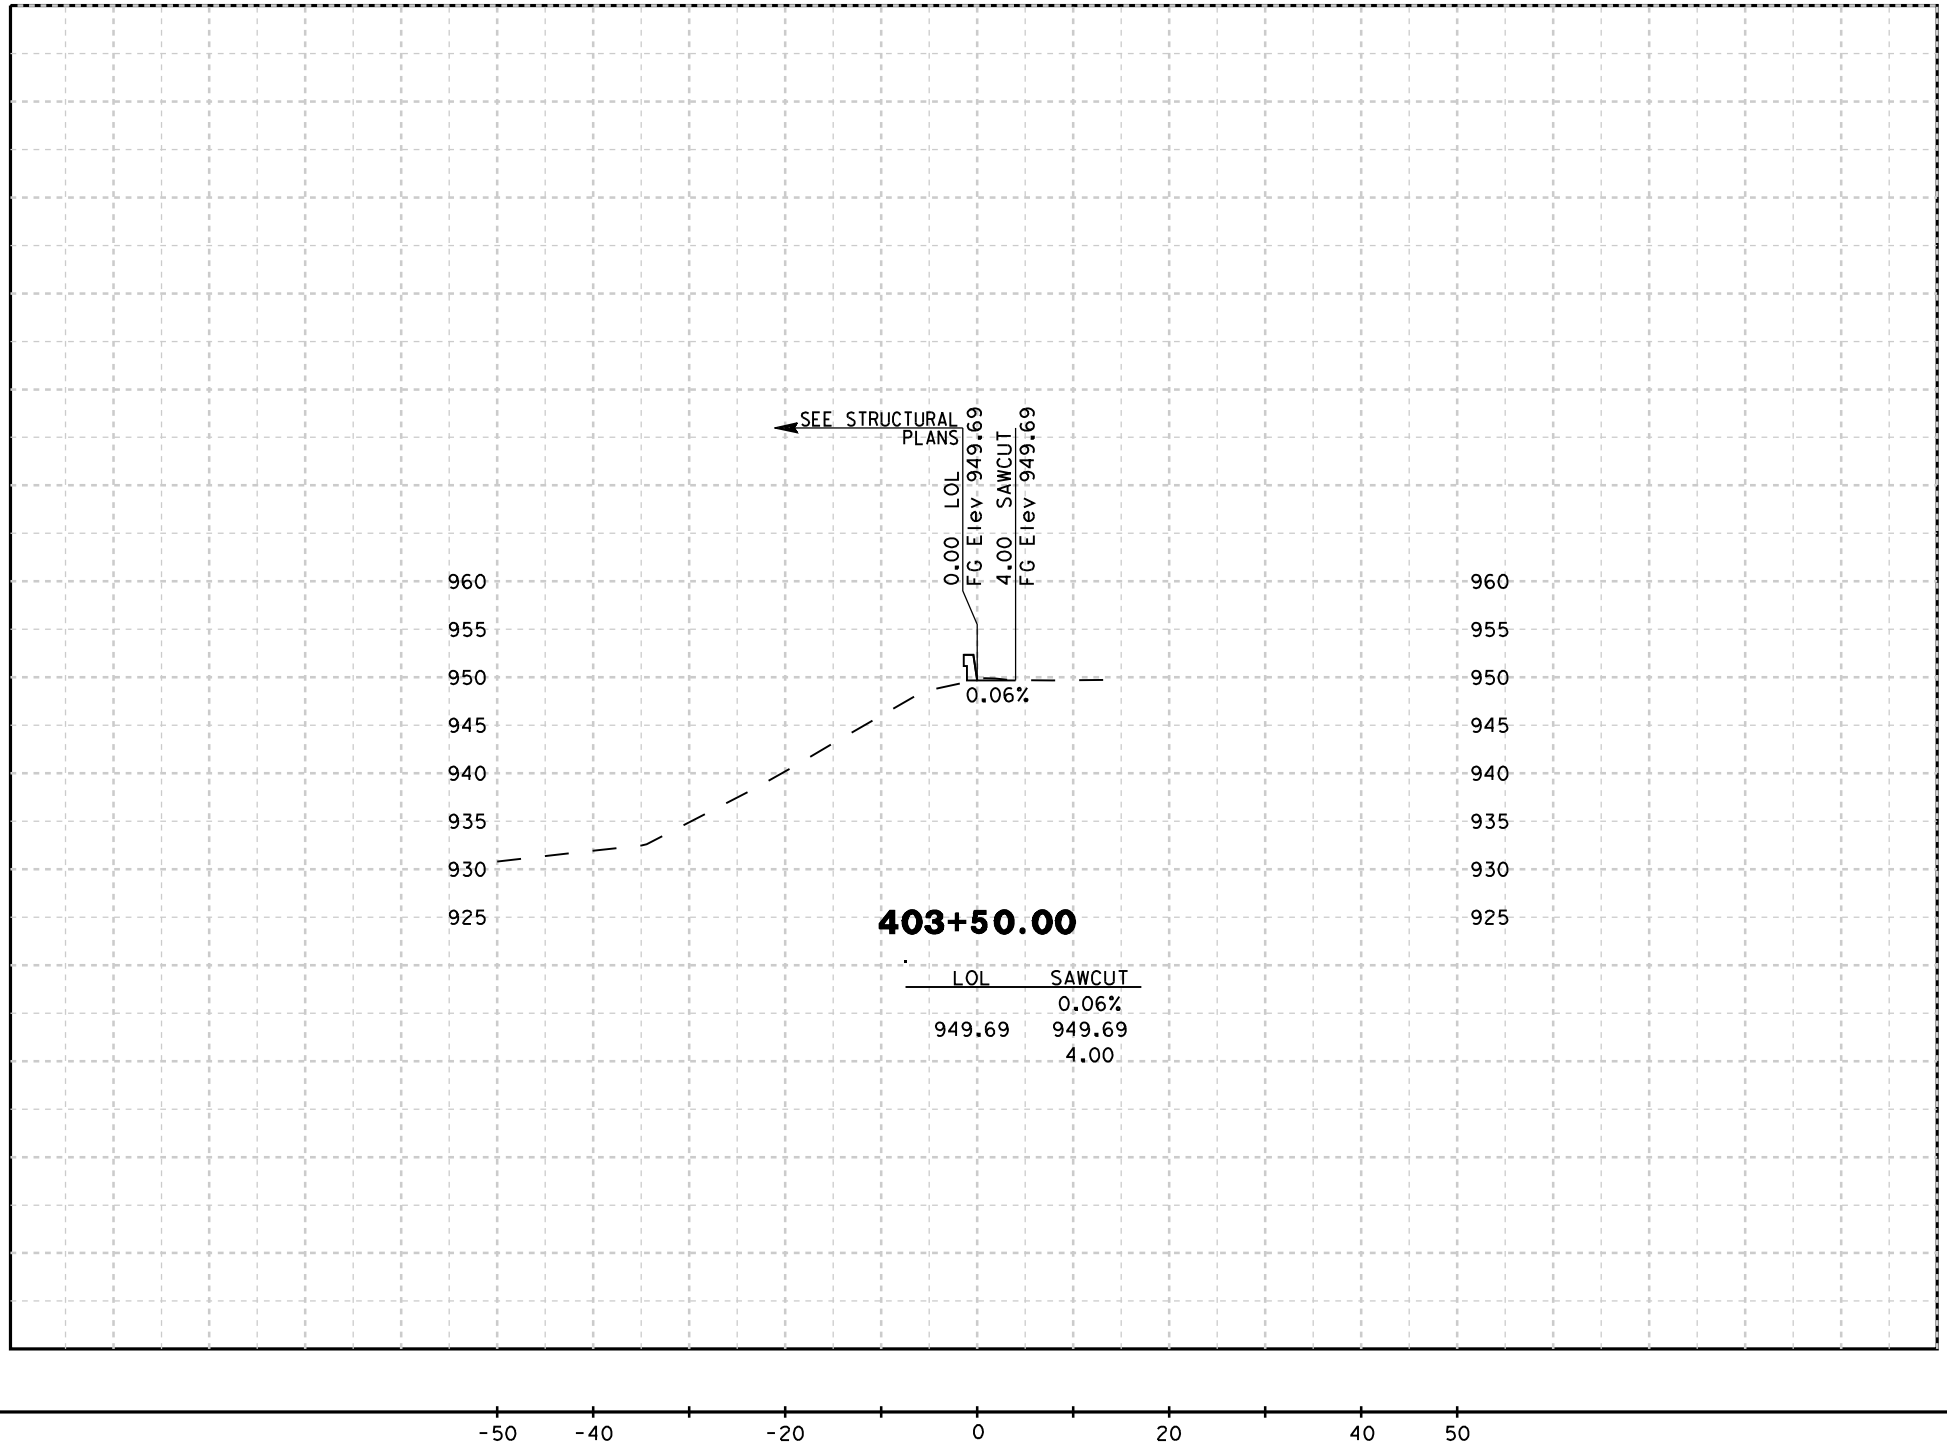

DATE: 8/18/2009

SCALE: 1" = 20' Horiz.
1" = 20' Vert.

PROJECT: 05-SCr-17
EA: 05-0L760

"B4" LINE
CROSS SECTIONS
SHEET 9 OF 13

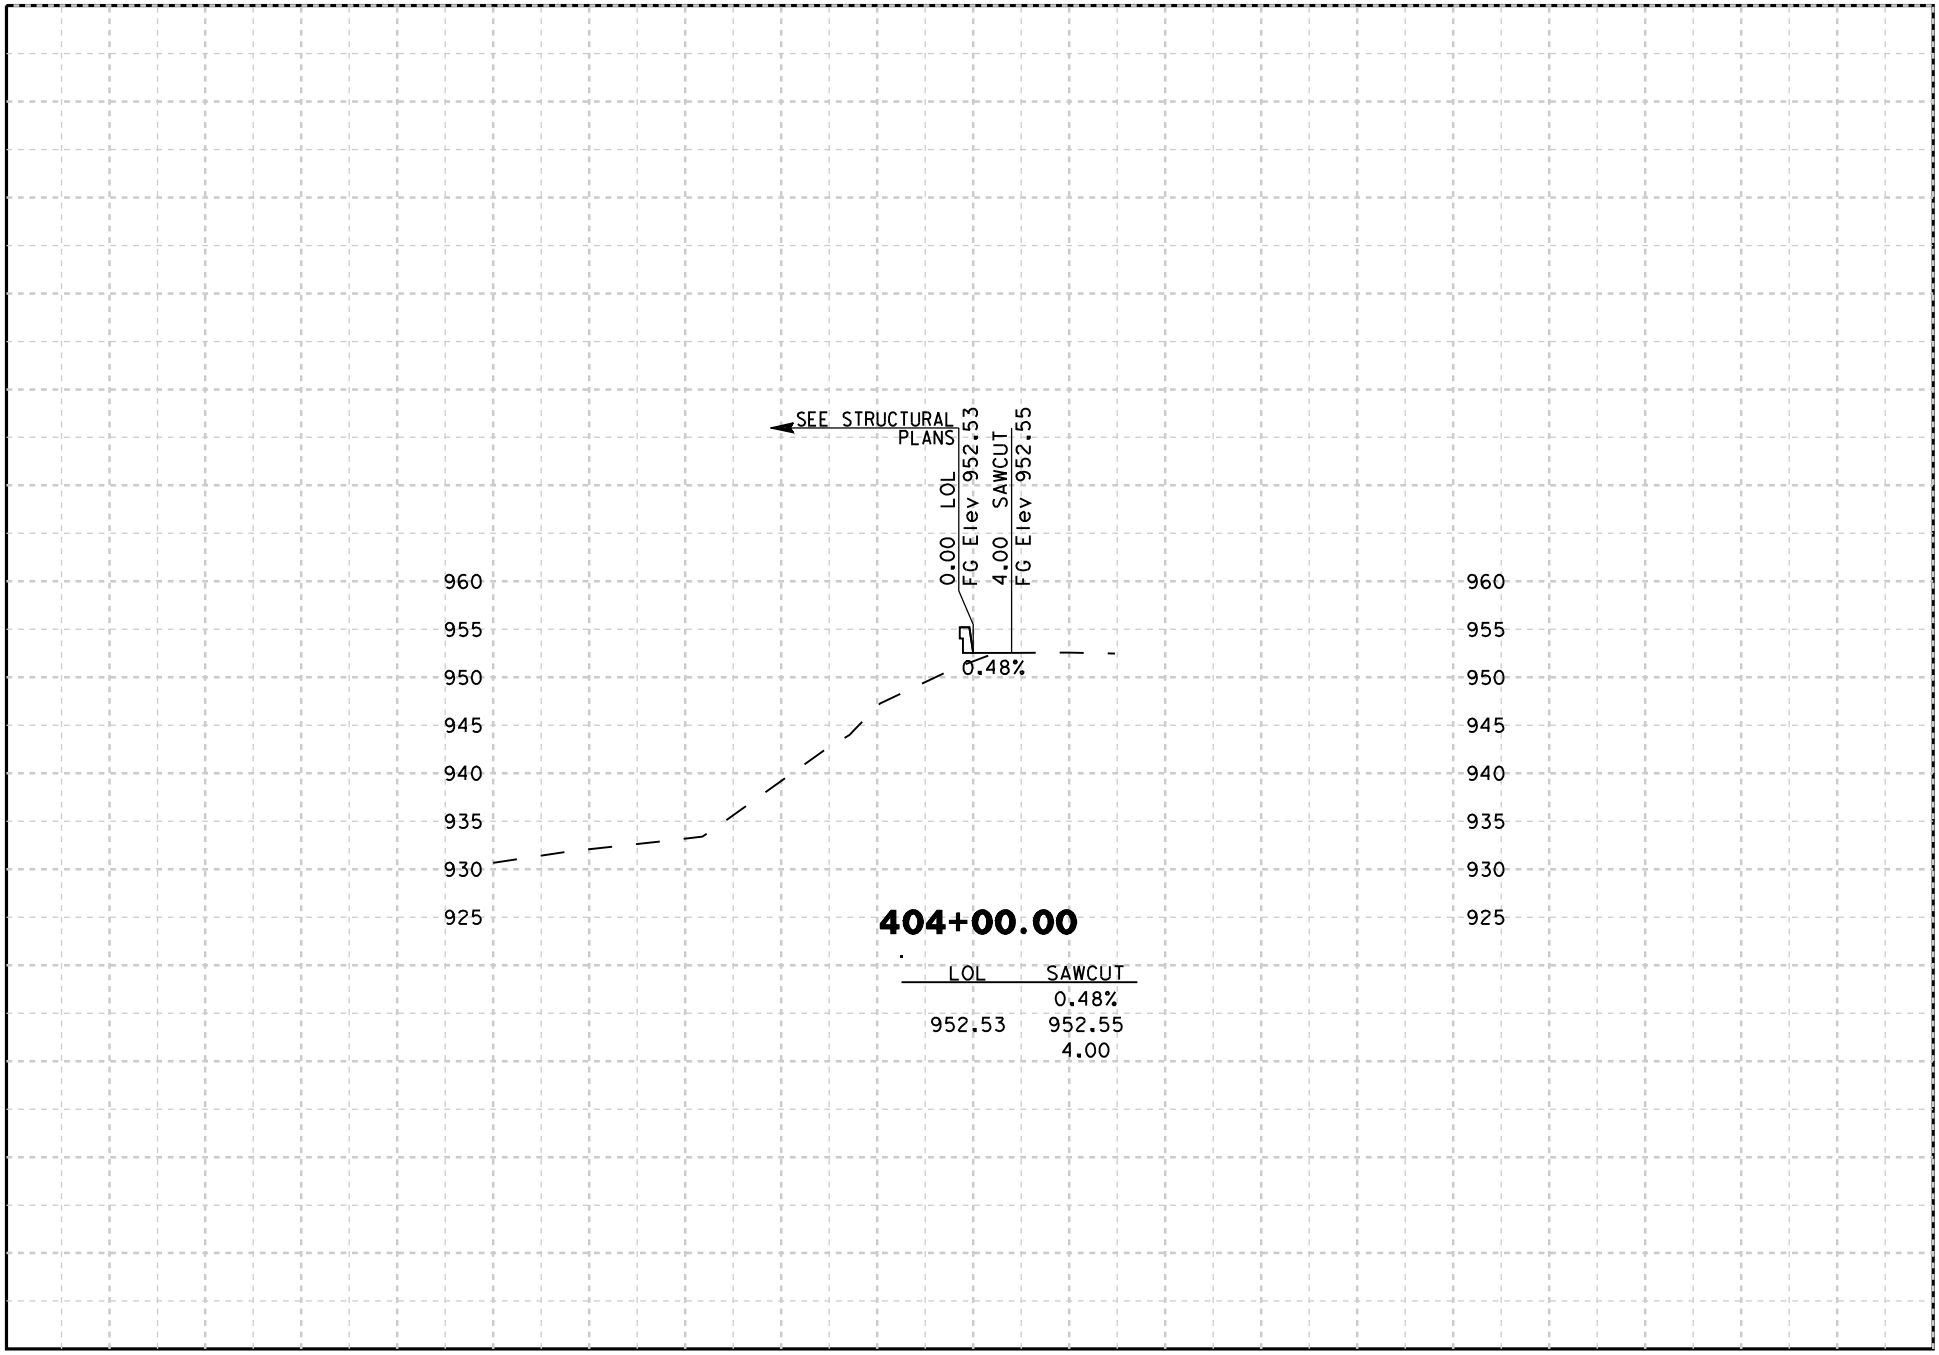

-50 -40 -20 0 20 40 50

DATE: 8/18/2009

SCALE: 1" = 20' Horiz.
1" = 20' Vert.

PROJECT: 05-SCr-17
EA: 05-0L760

"B4" LINE
CROSS SECTIONS
SHEET 10 OF 13

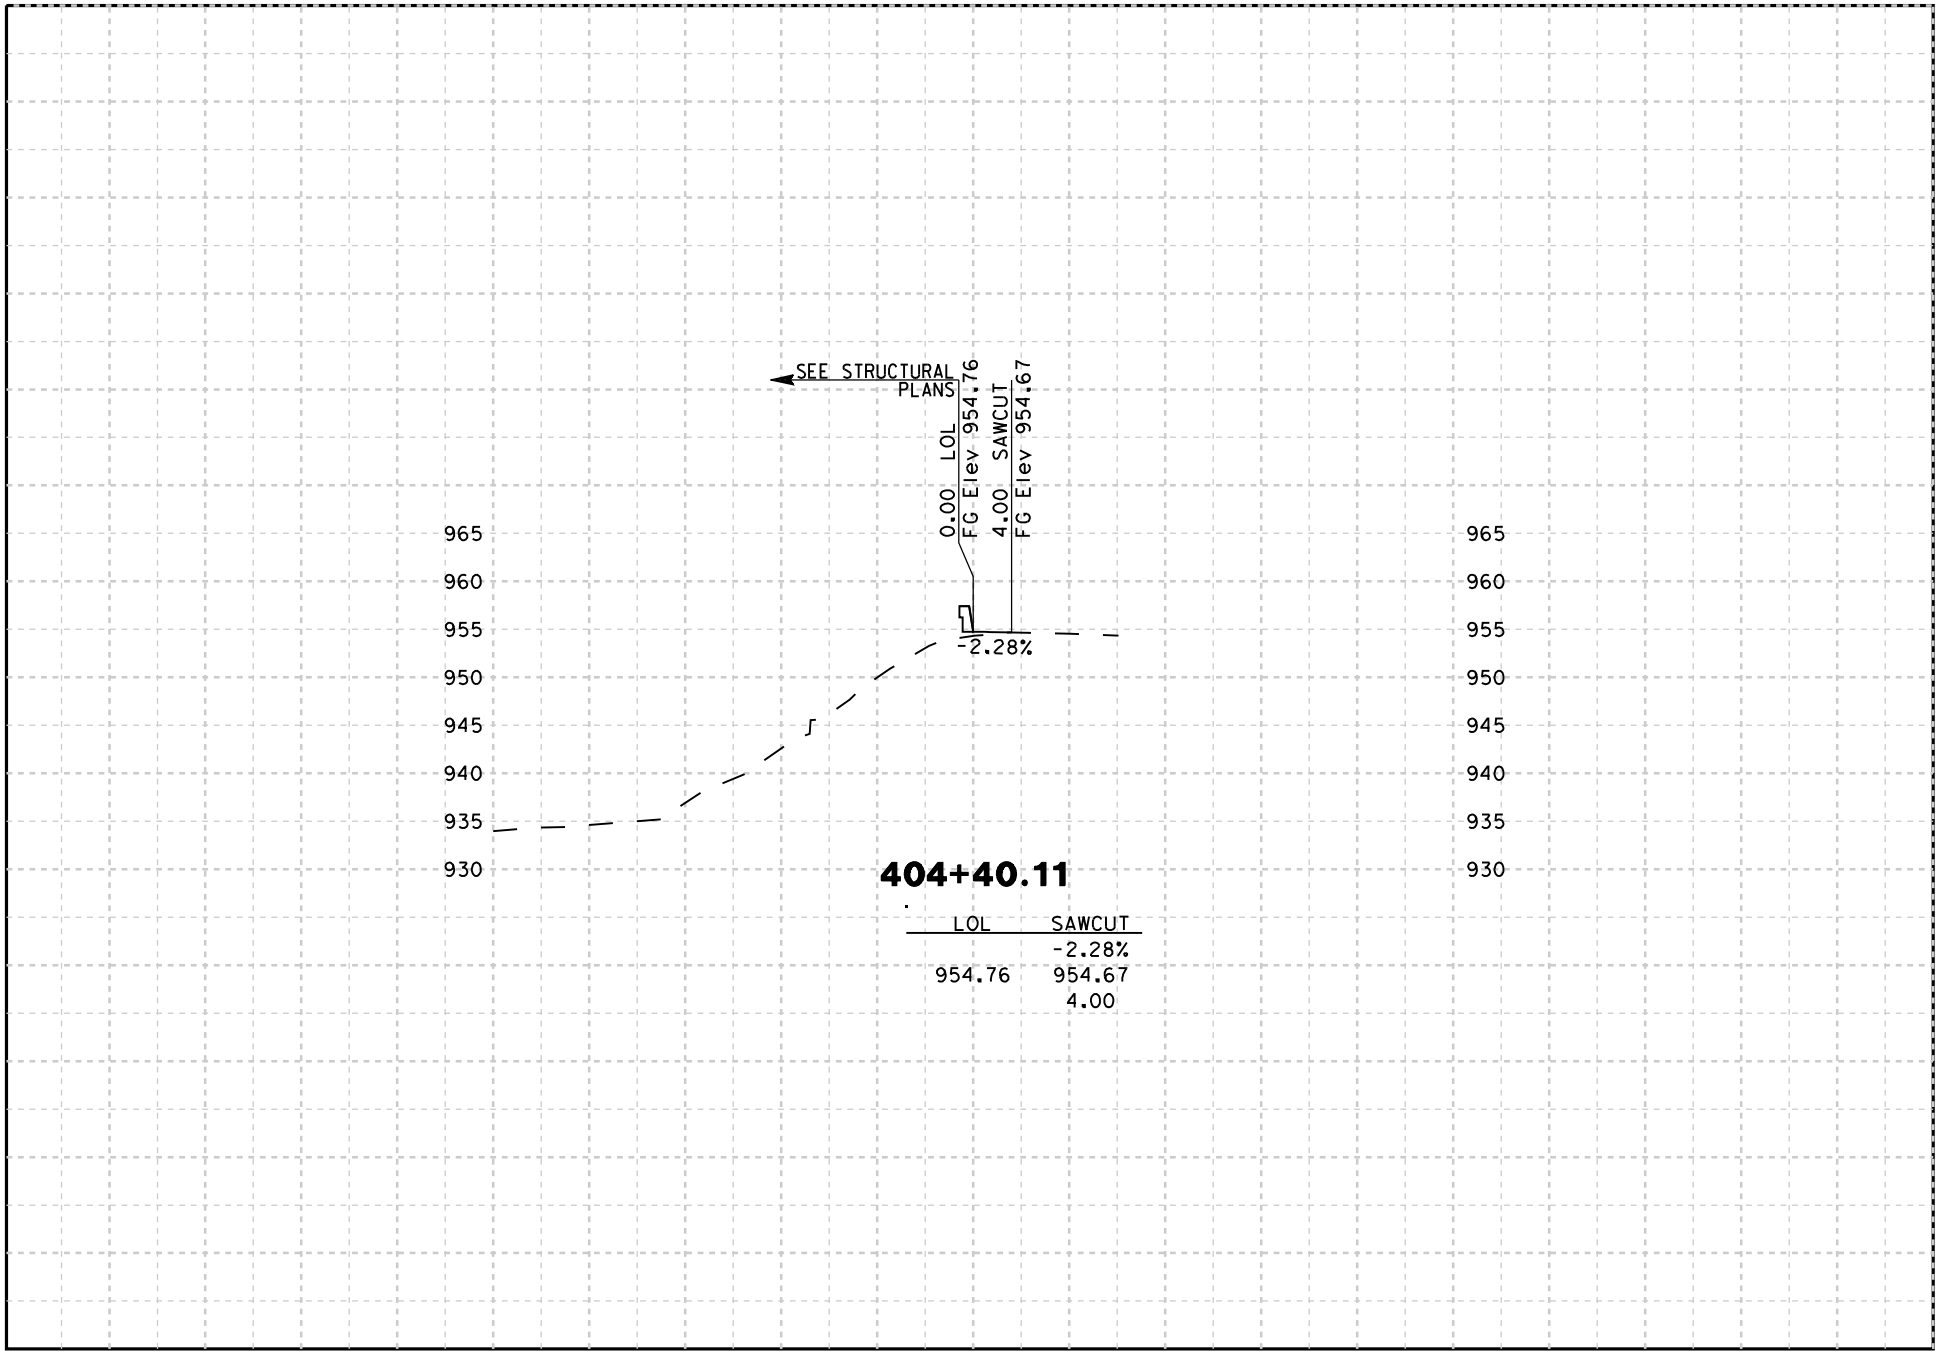

-50 -40 -20 0 20 40 50

DATE: 8/18/2009

SCALE: 1" = 20' Horiz.
1" = 20' Vert.

PROJECT: 05-SCr-17
EA: 05-0L760

"B4" LINE
CROSS SECTIONS
SHEET 11 OF 13

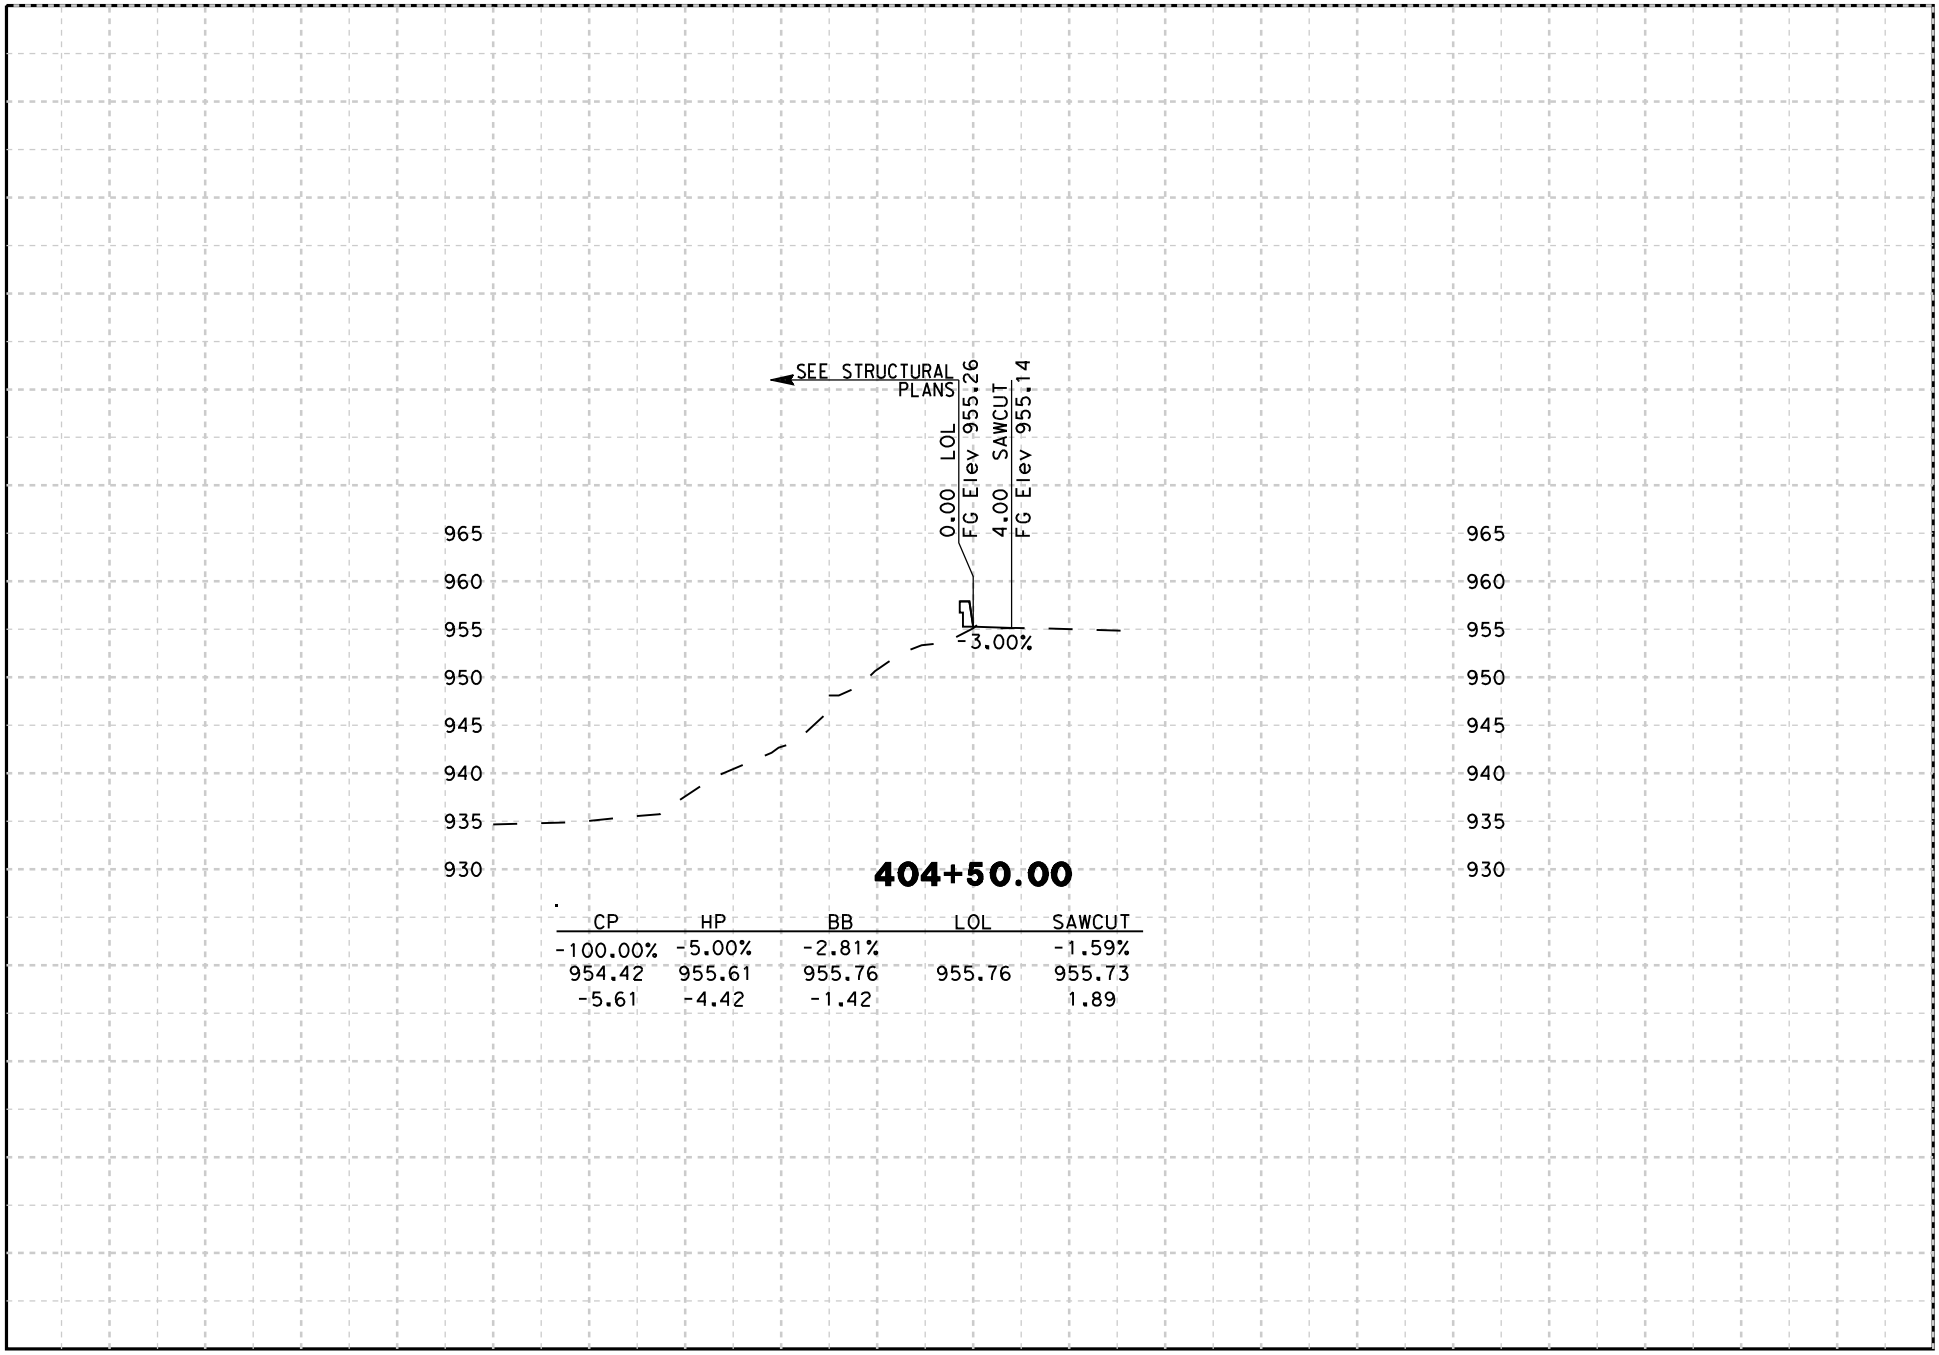

CP	HP	BB	LOL	SAWCUT
-100.00%	-5.00%	-2.81%		-1.59%
954.42	955.61	955.76	955.76	955.73
-5.61	-4.42	-1.42		1.89

-50 -40 -20 0 20 40 50

DATE: 8/18/2009

SCALE: 1" = 20' Horiz.
1" = 20' Vert.

PROJECT: 05-SCr-17
EA: 05-0L760

"B4" LINE
CROSS SECTIONS
SHEET 12 OF 13

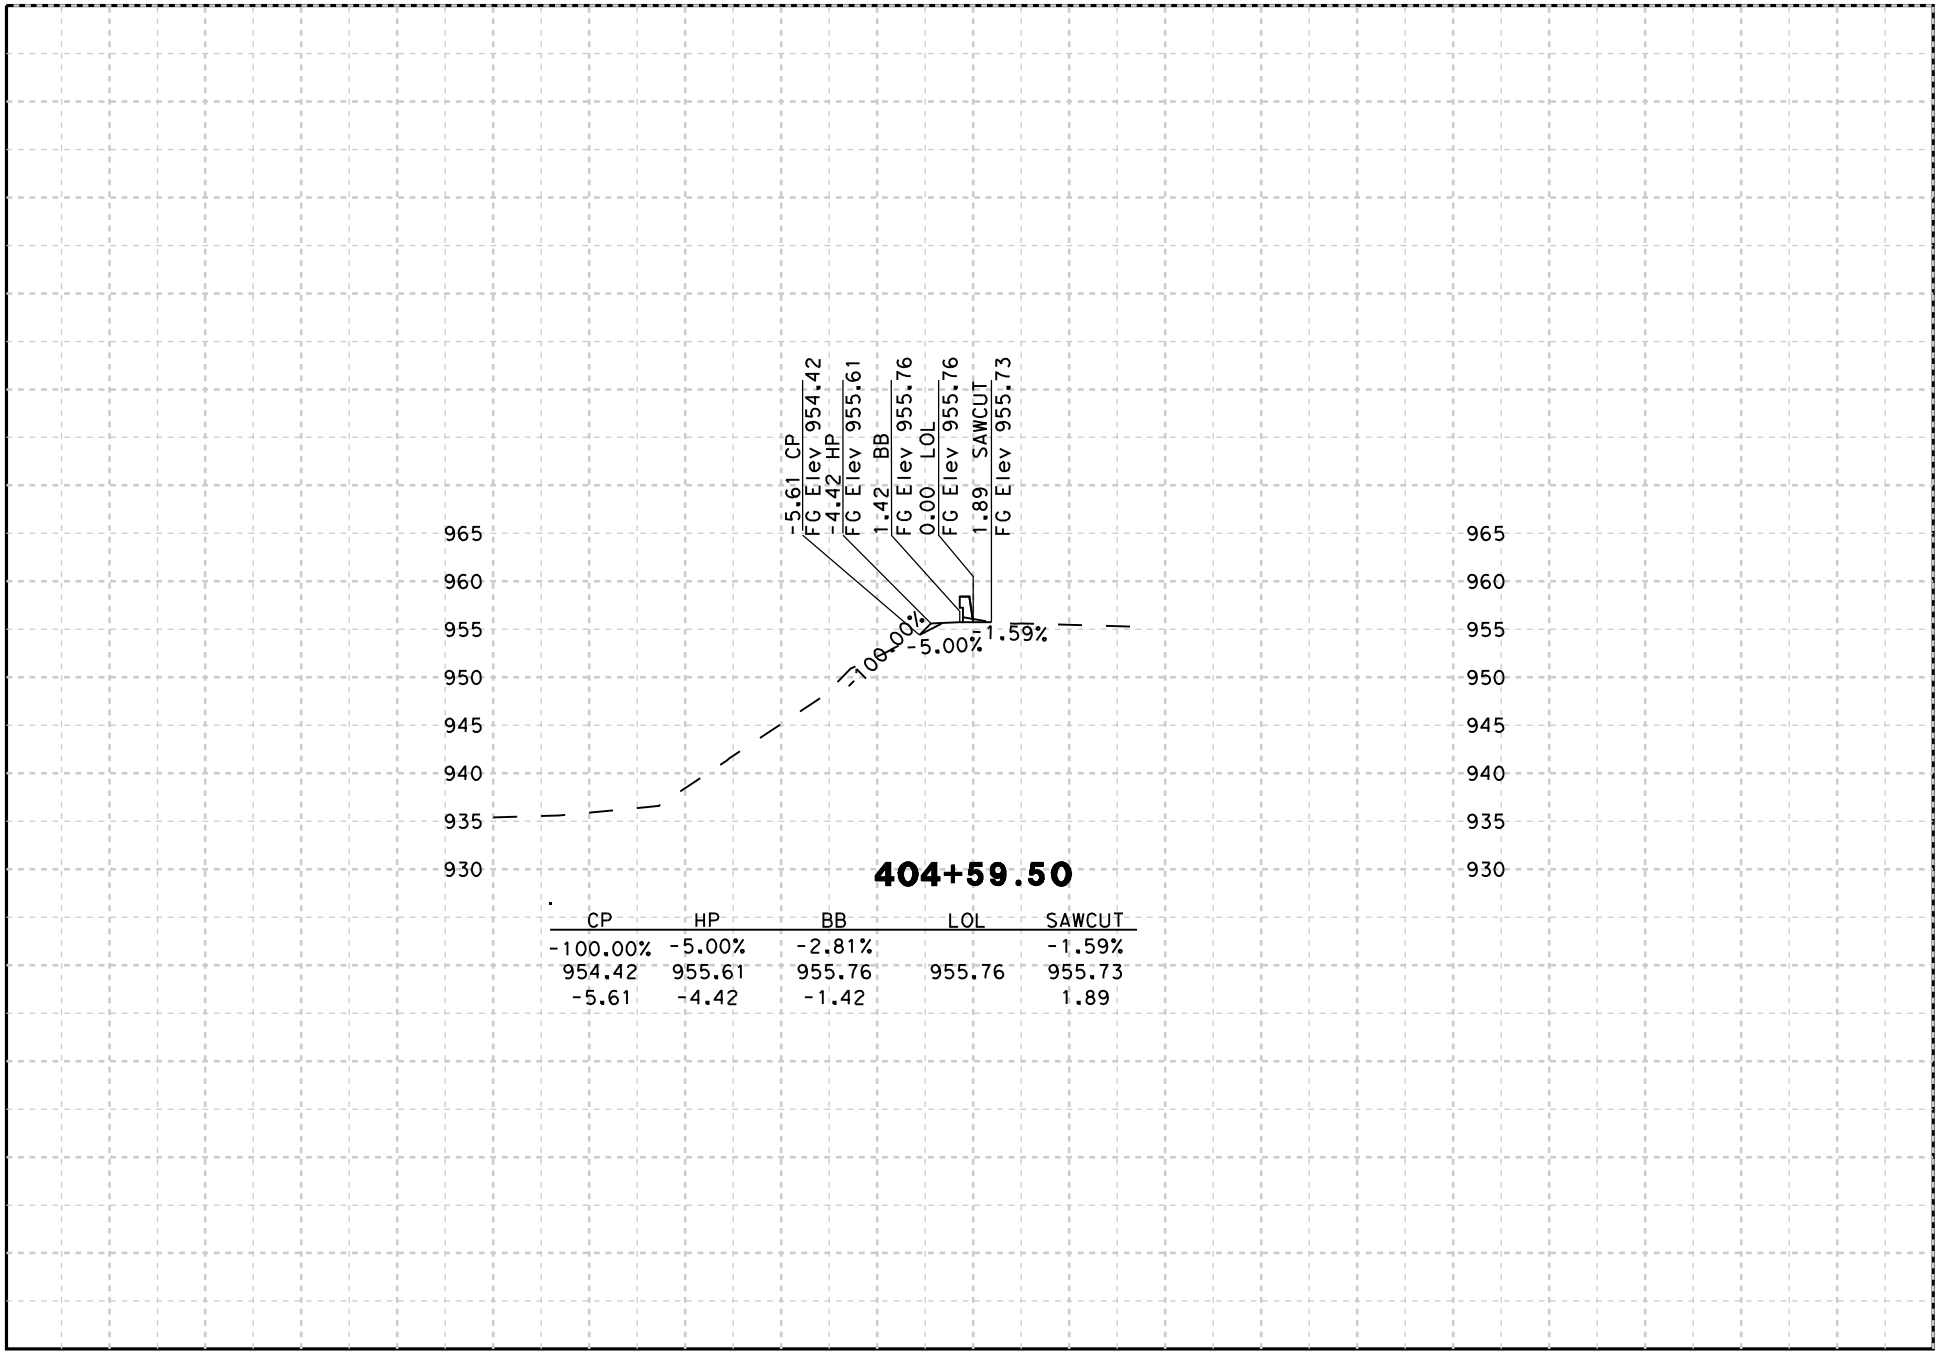

CP	HP	BB	LOL	SAWCUT
-100.00%	-5.00%	-2.81%		-1.59%
954.42	955.61	955.76	955.76	955.73
-5.61	-4.42	-1.42		1.89

-50 -40 -20 0 20 40 50

DATE: 8/18/2009

SCALE: 1" = 20' Horiz.
1" = 20' Vert.

PROJECT: 05-SCr-17
EA: 05-0L760

"B4" LINE
CROSS SECTIONS
SHEET 13 OF 13