George S. Baker
C57112
12/30/01

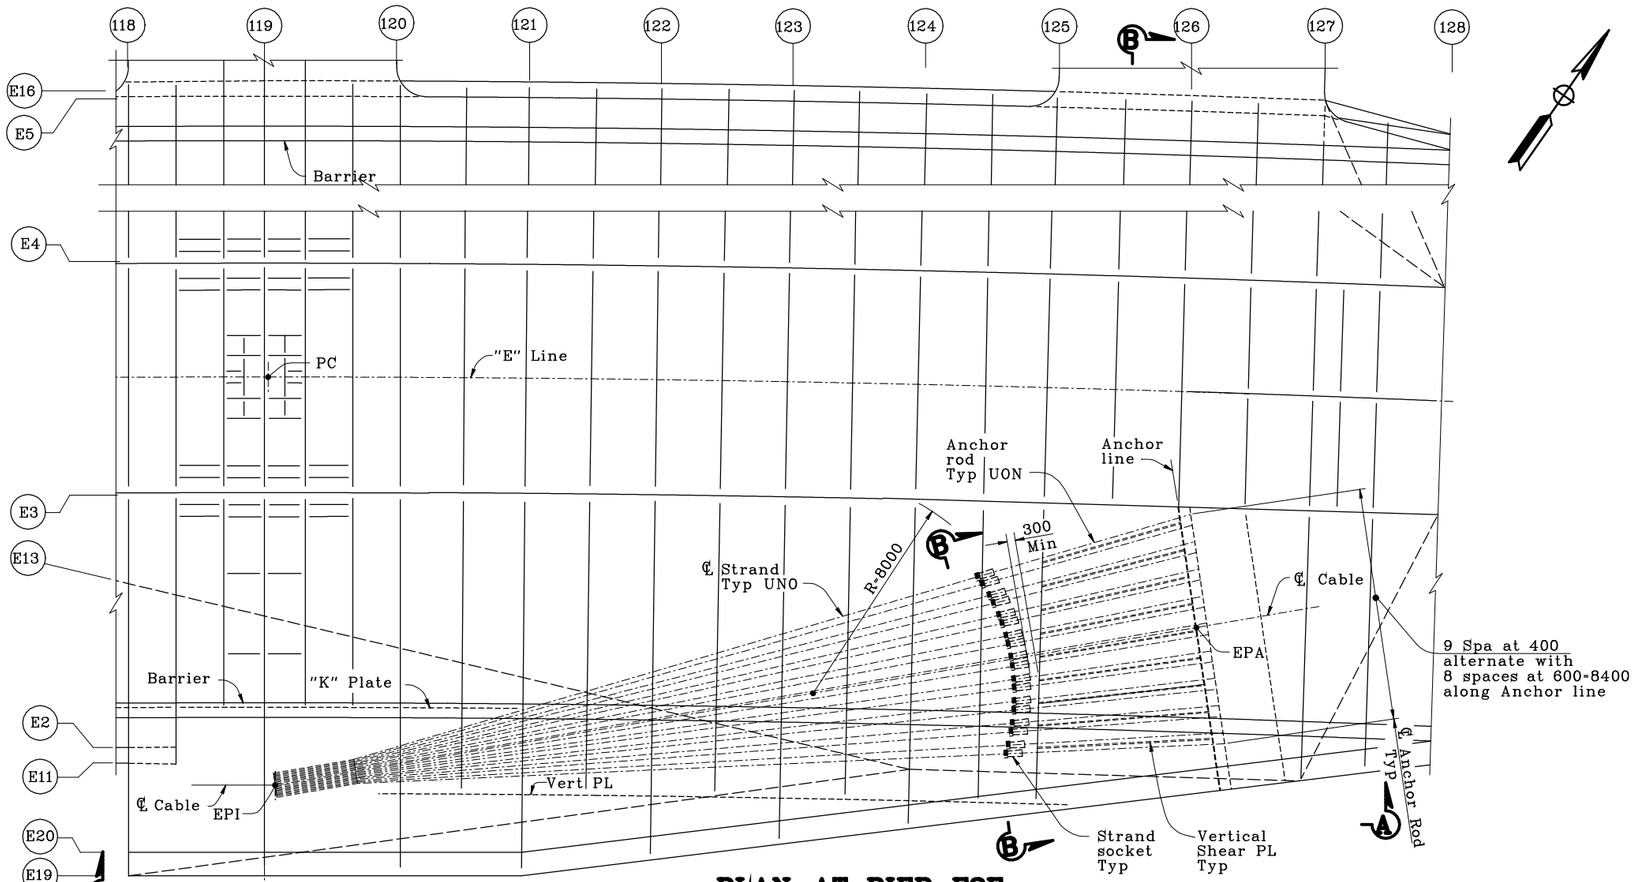

PLAN AT PIER E2E
1:100

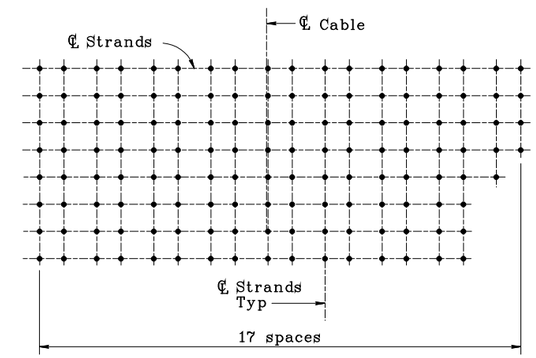

SECTION B-B
1:50

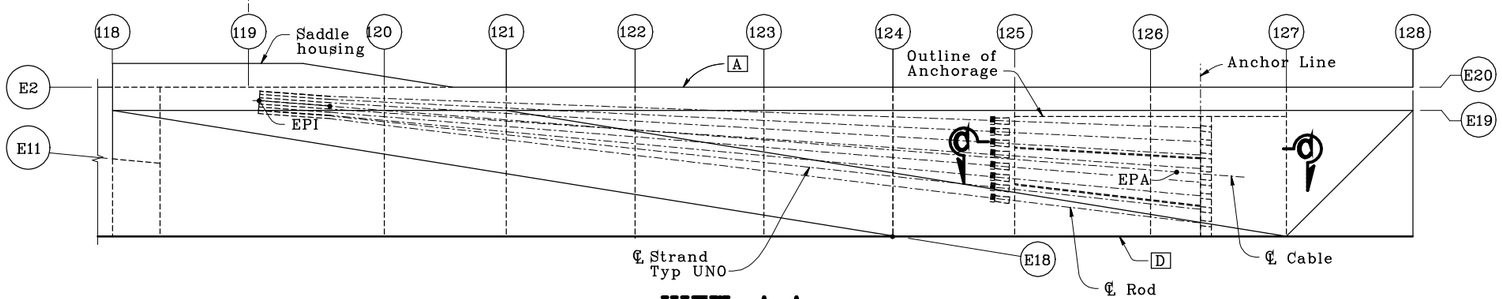

VIEW A-A
1:100

T259

G. Baker
M. Gulyas
M. Gulyas

J. Kuliki
T. McMeans
M. Roberts

Main Span Suspension Bridge
Preliminary Plans - Not for construction. Subject to changes.

MAIN CABLE ANCHORAGE "T" LINE LAYOUT NO.1

01/16/99 05/15/99 08/02/99 05/25/01