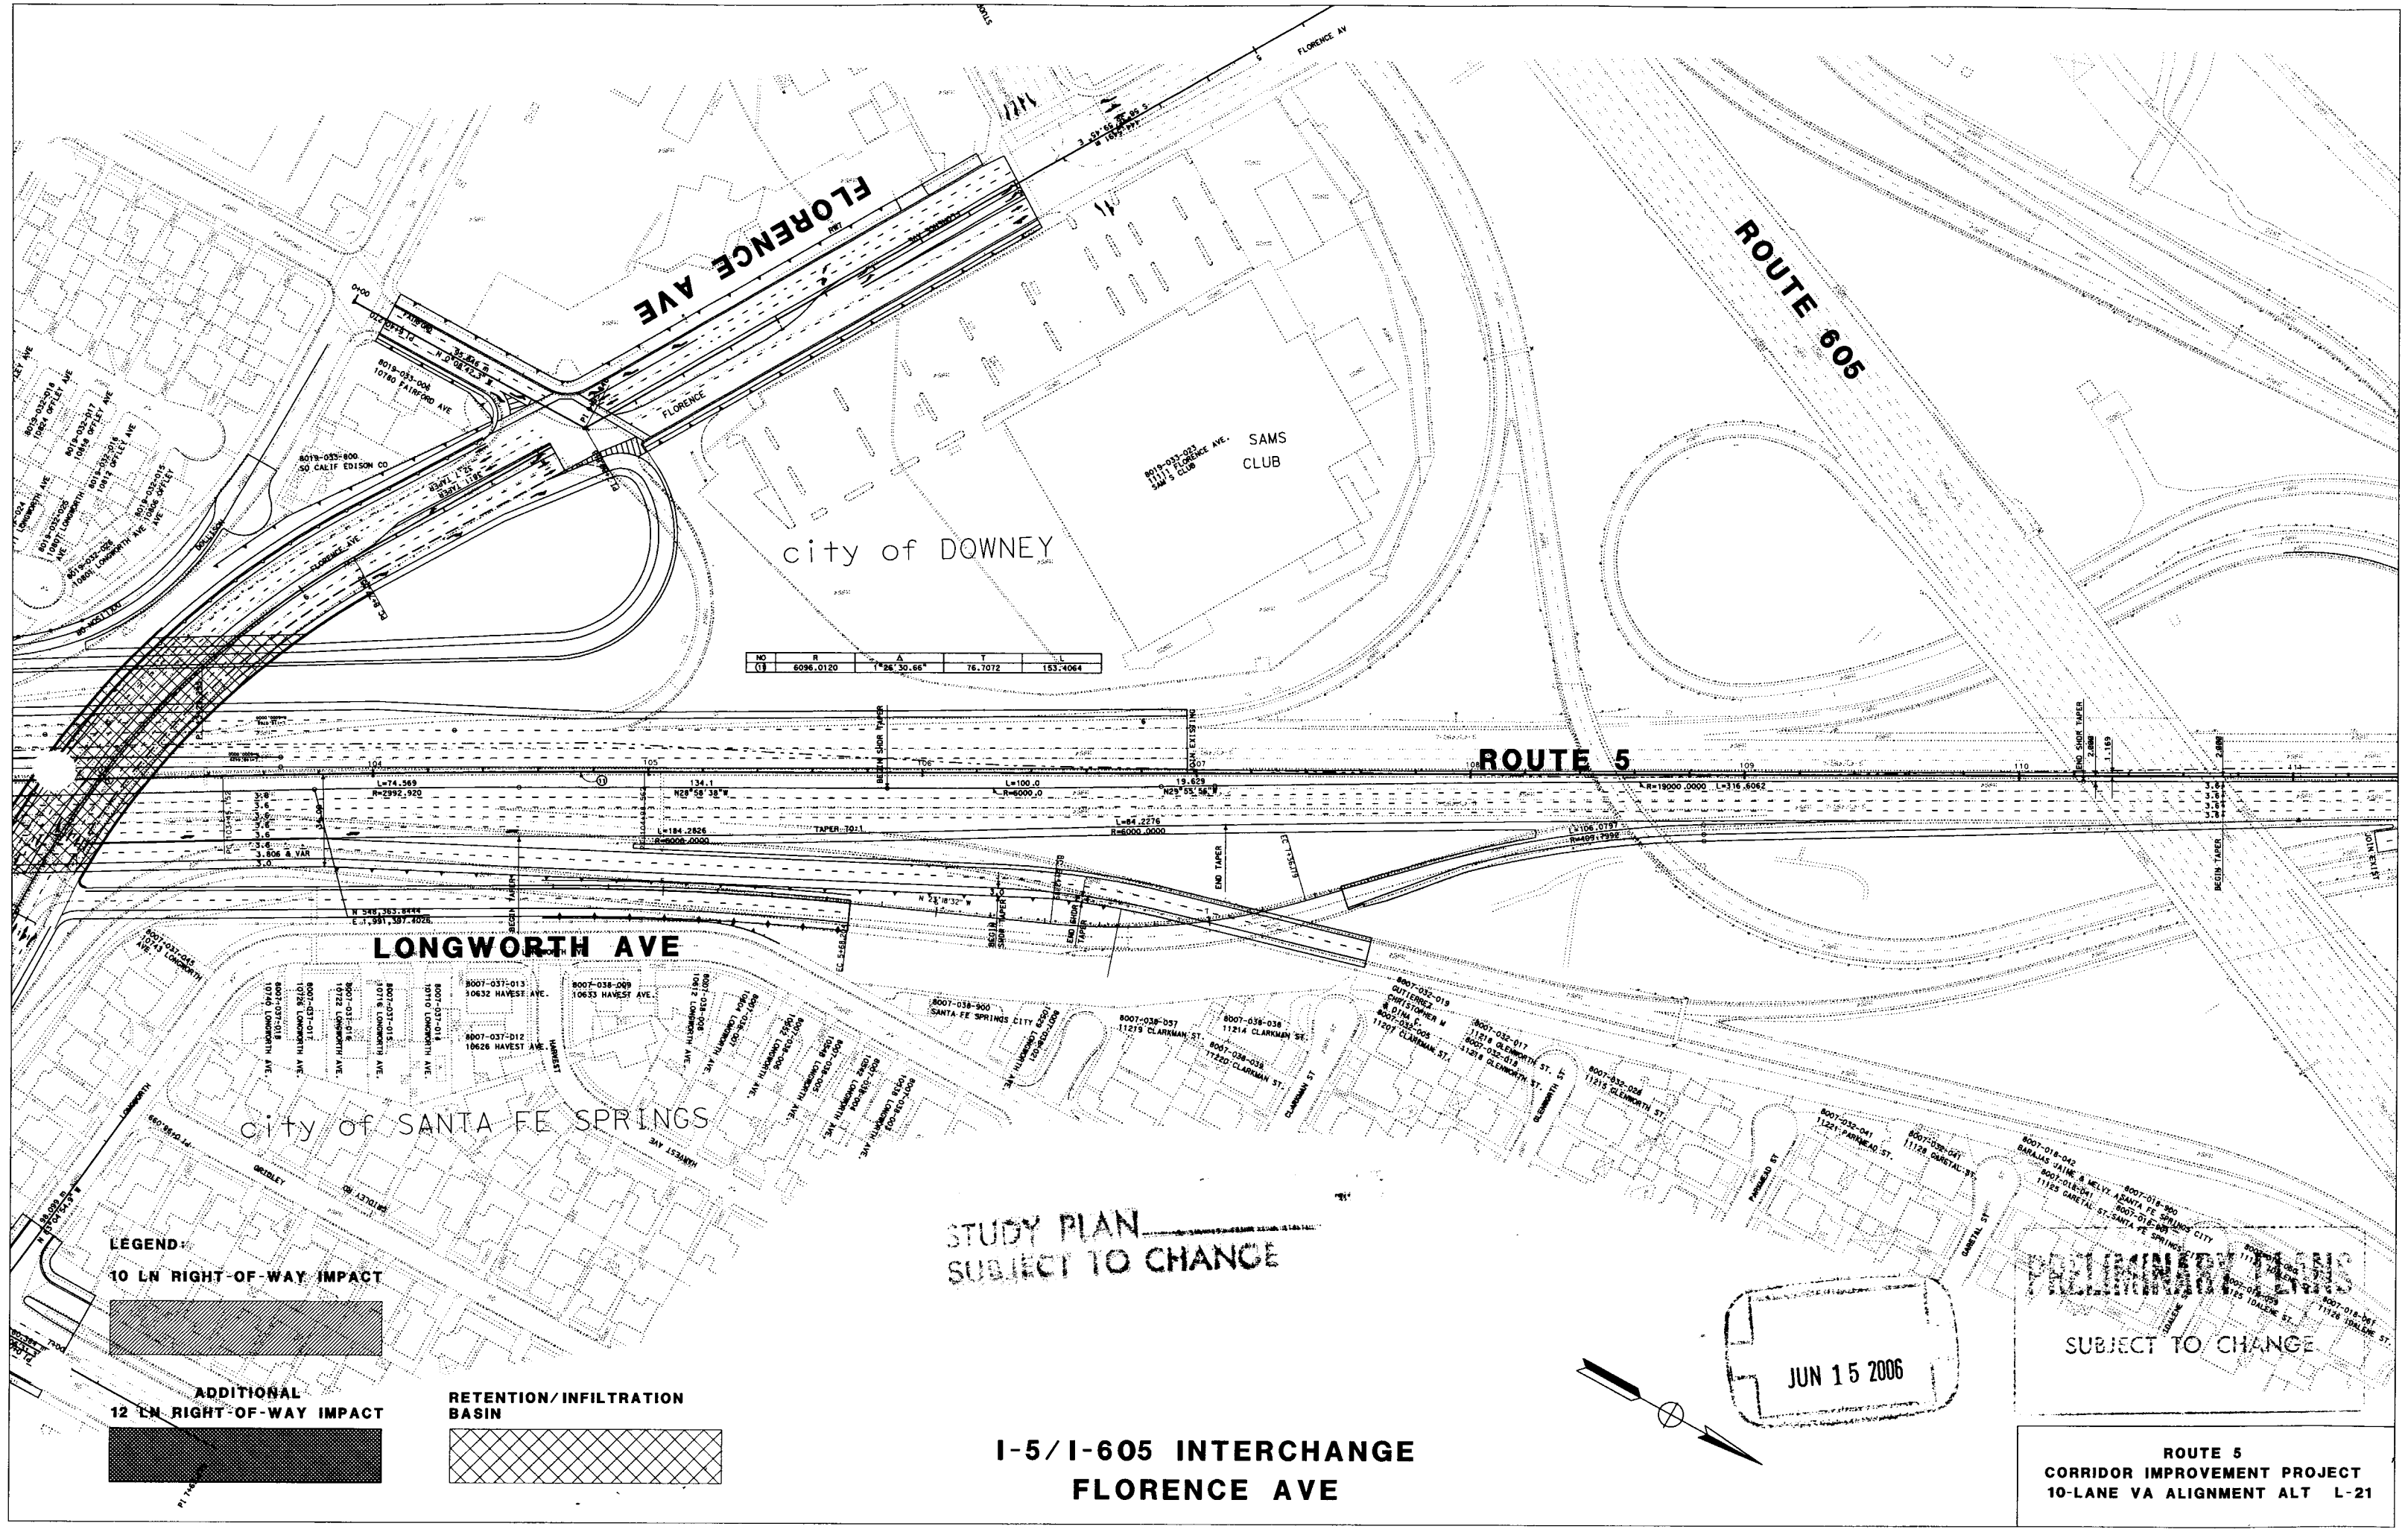

NO	R	Δ	T	L
(1)	6096.0120	1°26'30.66"	76.7072	153.4064

I-5/I-605 INTERCHANGE
FLORENCE AVE

ROUTE 5
CORRIDOR IMPROVEMENT PROJECT
10-LANE VA ALIGNMENT ALT L-21