CITY OF LOS ANGELES

DIST	COUNTY	ROUTE	POST MILE
07	LA	405	38.8

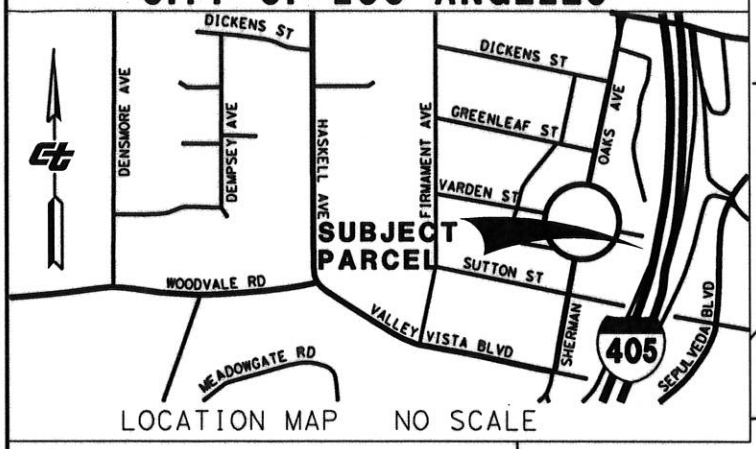

LOCATION MAP NO SCALE

PARCEL NO.	AREA
DD 79567-01-01	7,887 S.F.
79567-2 RESERVE 10' WIDE EASE. TO CITY OF LOS ANGELES FOR SANITARY SEWER SYSTEM	905 S.F.
79567-3 RESERVE 2' WIDE EASE. TO AT&T FOR UTILITY PURPOSES	905 S.F.

PORTIONS OF
LOTS 208 AND 209 OF
TRACT NO. 10000
M.B. 146-25/28

DATA TABLE

NO.	RADIUS	DELTA/BEARING	LEN/DIST
1			8.07
2			18.20
3			28.35
4			(21.48)
5			(2.91)
6			(7.21)
7			33.40
8	13.00		(20.42)
9	42.00		10.15
10			33.99
11			21.58
12			98.19
13			53.93
14			
15			
16			
17			
18			
19			
20			

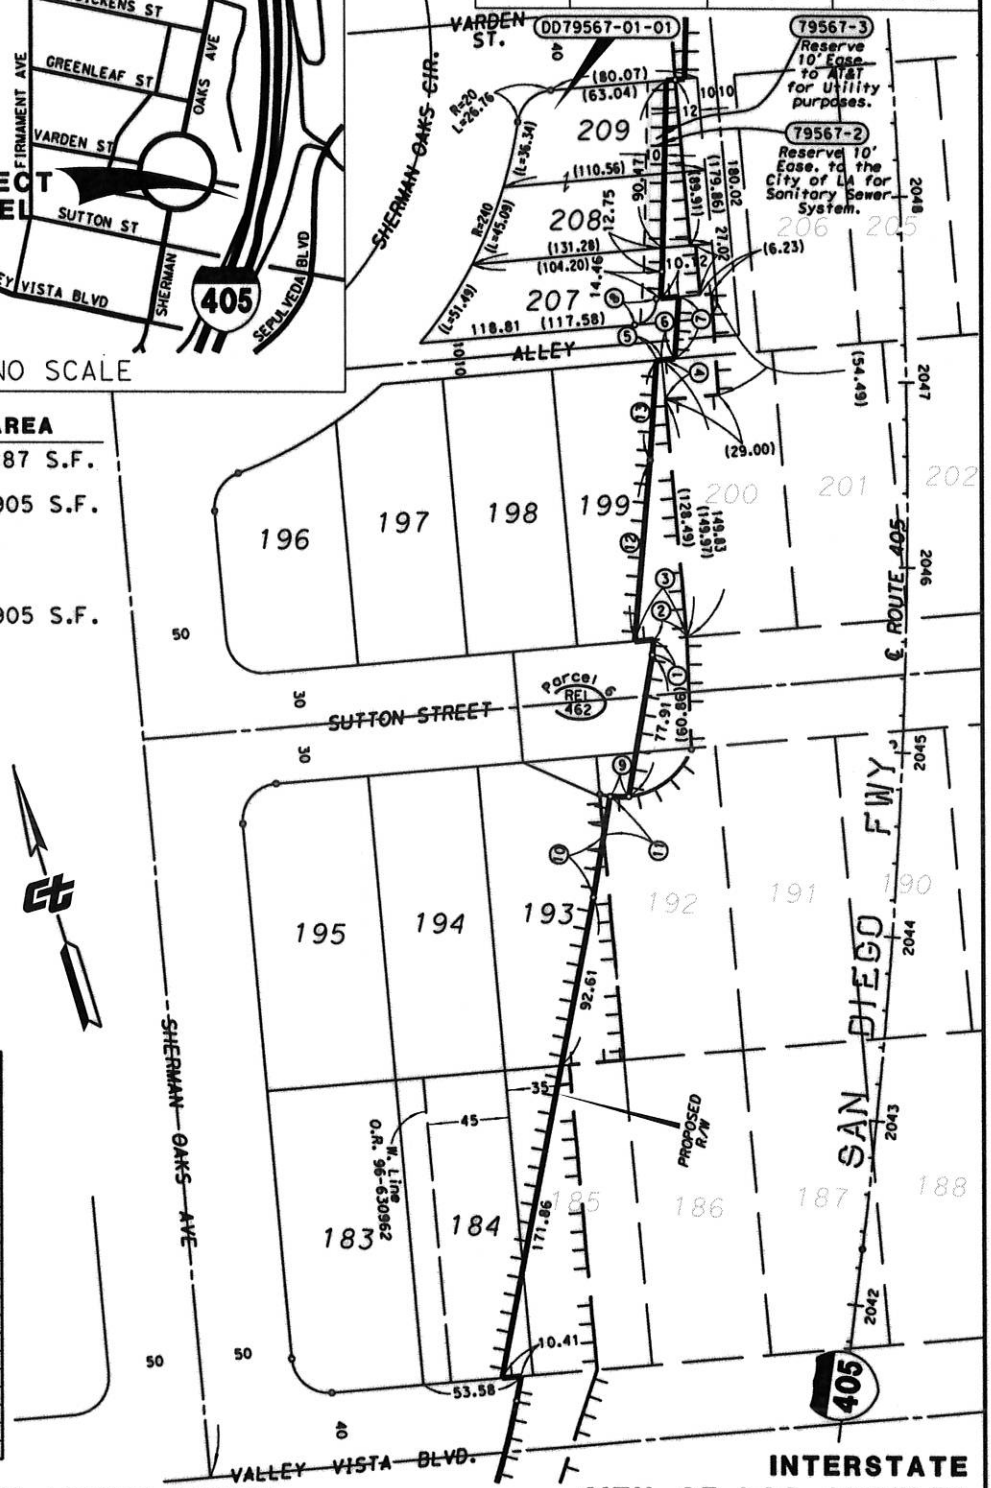

STATE RETAINS ACCESS RIGHTS

INTERSTATE
CITY OF LOS ANGELES

STATE OF CALIFORNIA-DEPARTMENT OF TRANSPORTATION-DISTRICT 07

PLAT ACCOMPANYING

DIRECTOR'S DEED DD 79567-01-01

REF. MAP: F1936-9A, F1937-1A

SCALE: NONE

DRWN:NW CHKD:FC

DATE: 3-29-2016