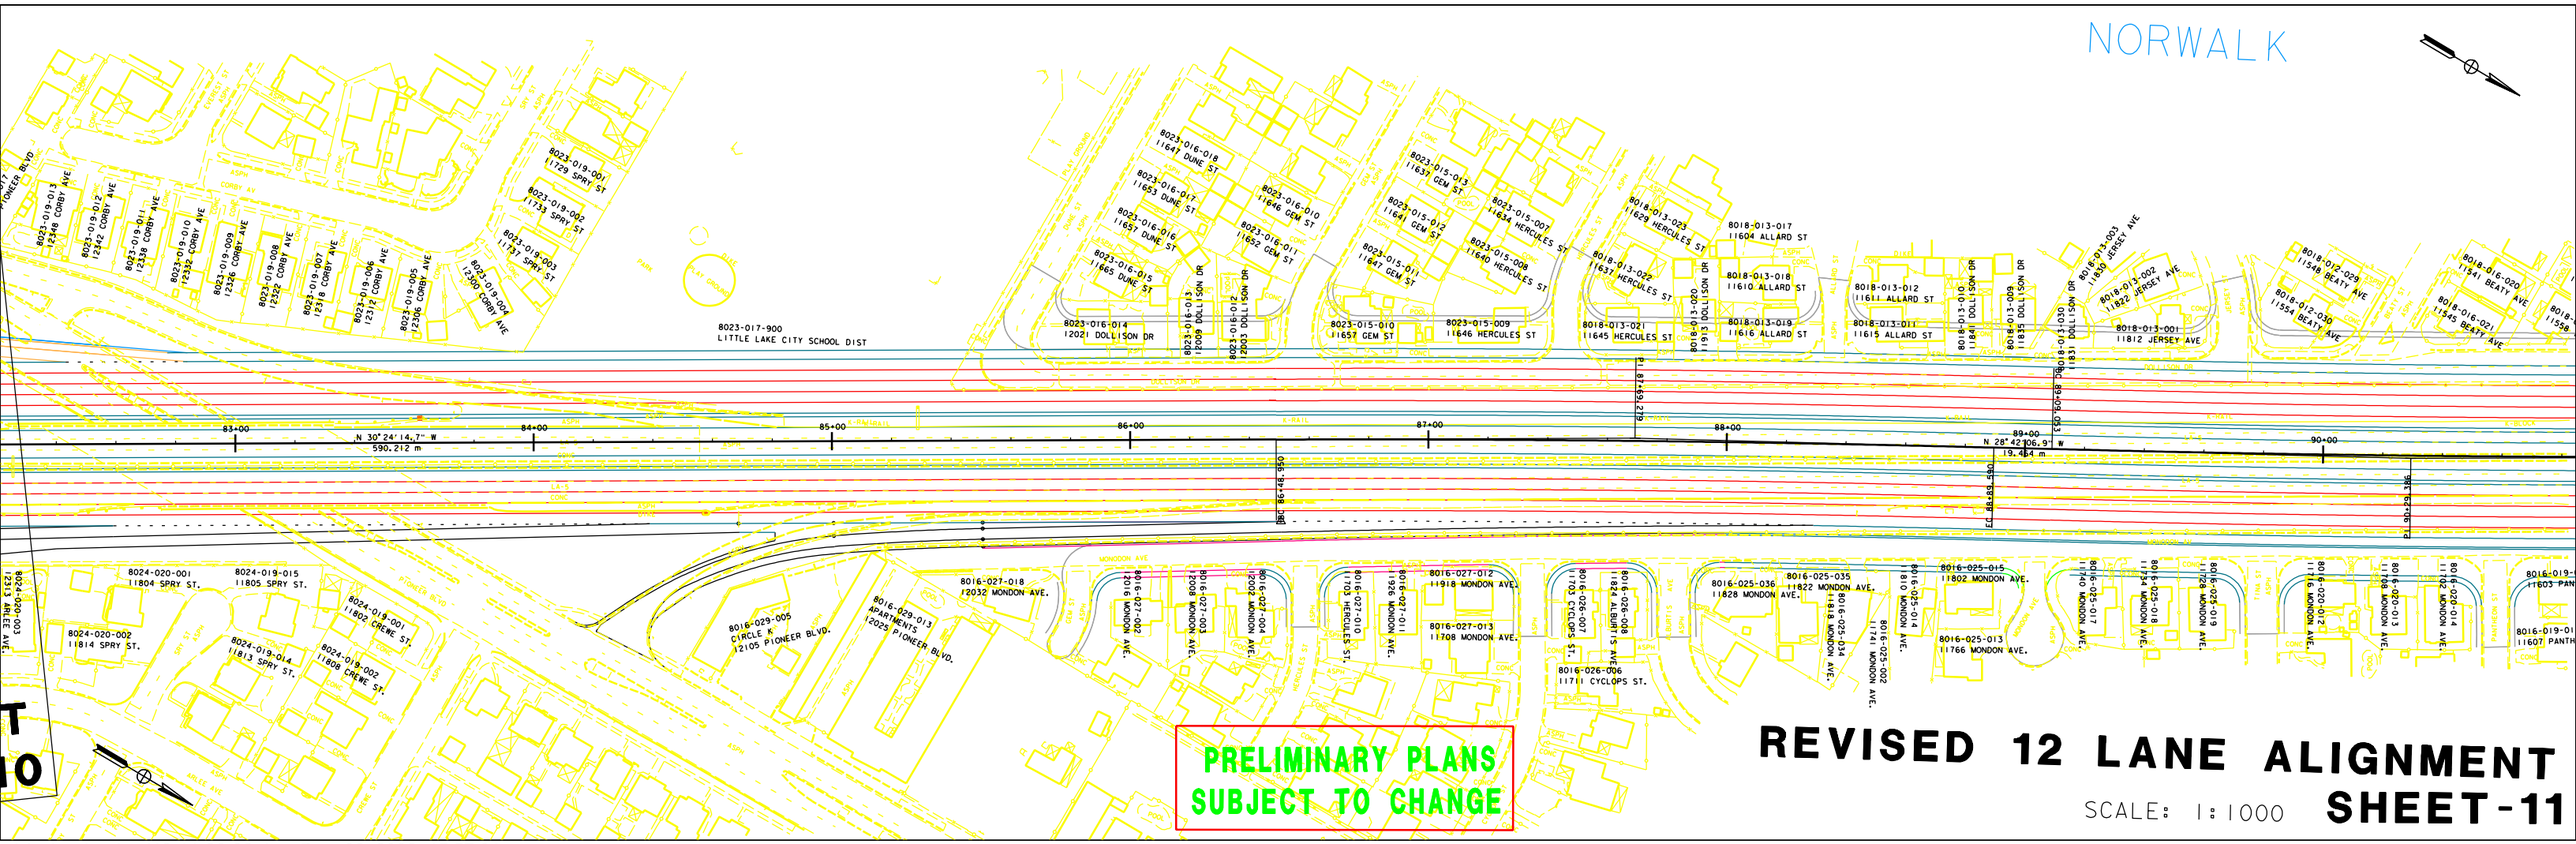

REVISED 12 LANE ALIGNMENT

SCALE: 1:1000

SHEET-11

...\designs\revised12-11-20-02.dgn Dec. 06, 2002 15:57:01